


**LEGENDA: Planta de Taludes do Parque Imbaúvas**







- Grama em Placas
- Espelho D'Água

**Planta Baixa - Pavimentação**  
escala 1/350

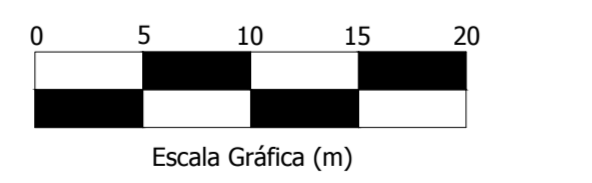




\* O acesso ao parque se dá somente pelo portal de acesso, visto que nos demais possíveis locais irá conter taludes que impedirão a passagem de forma acessível a todos os usuários.

\* O projeto prevê duas áreas de estacionamento, sendo que uma delas é exclusiva para idosos e cadeirantes.

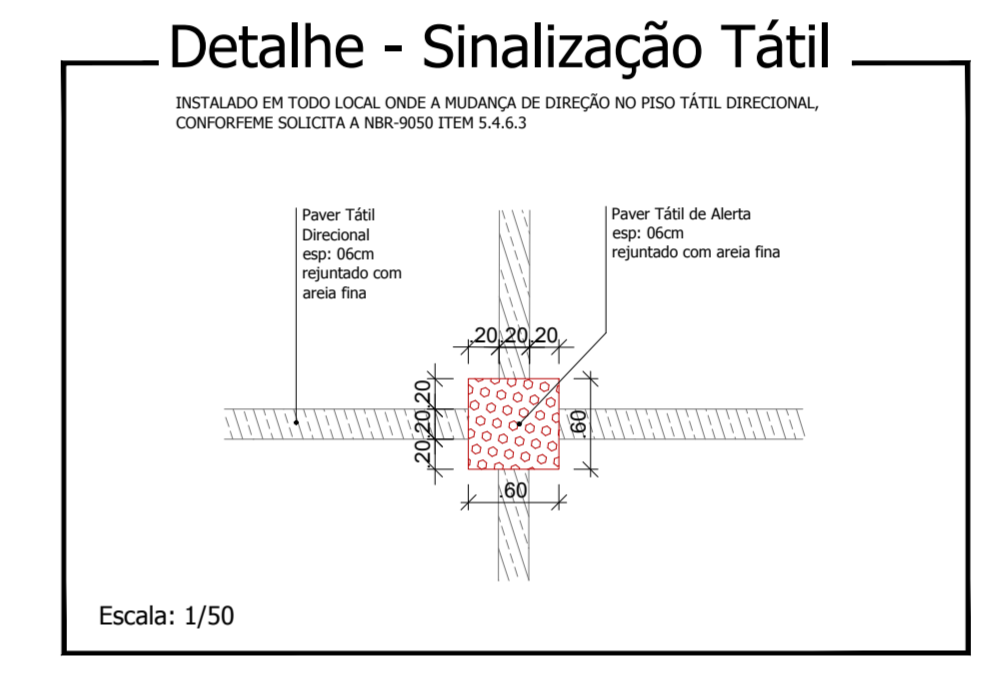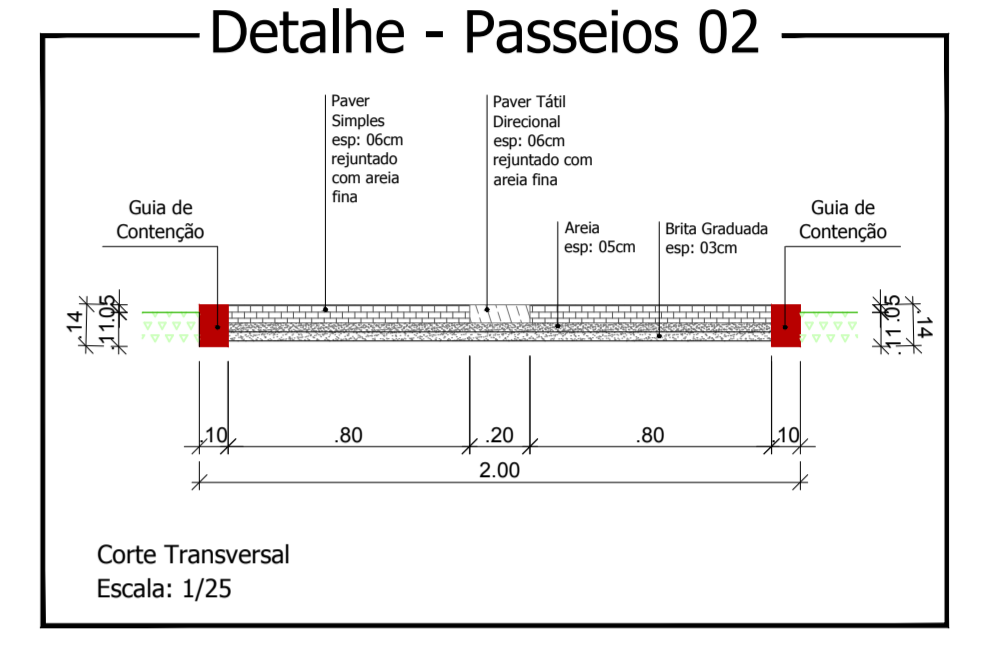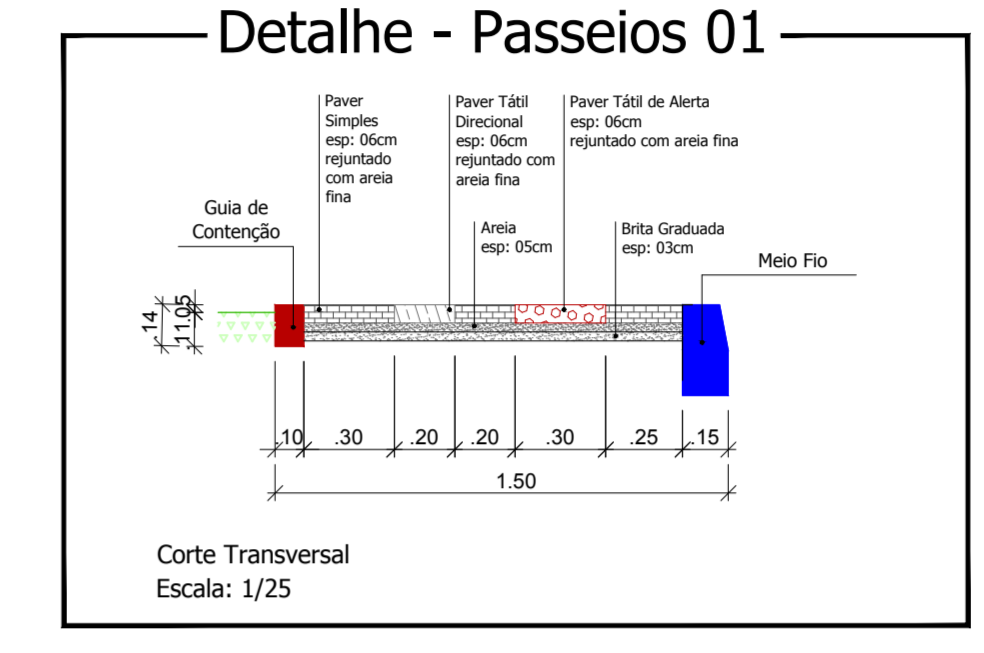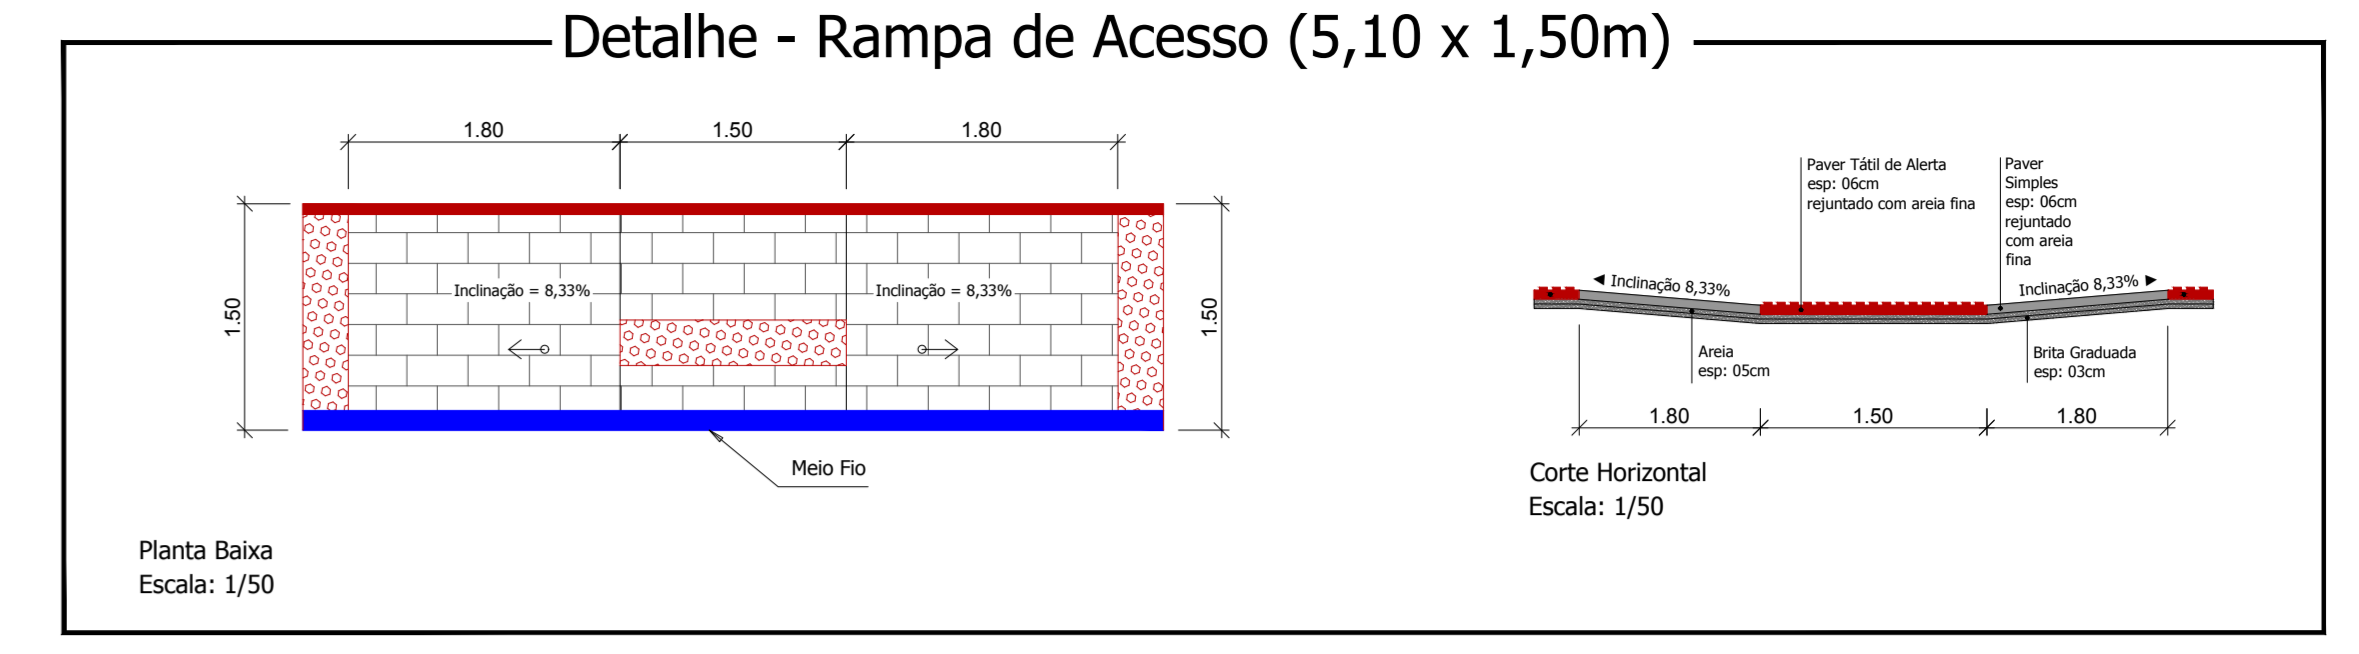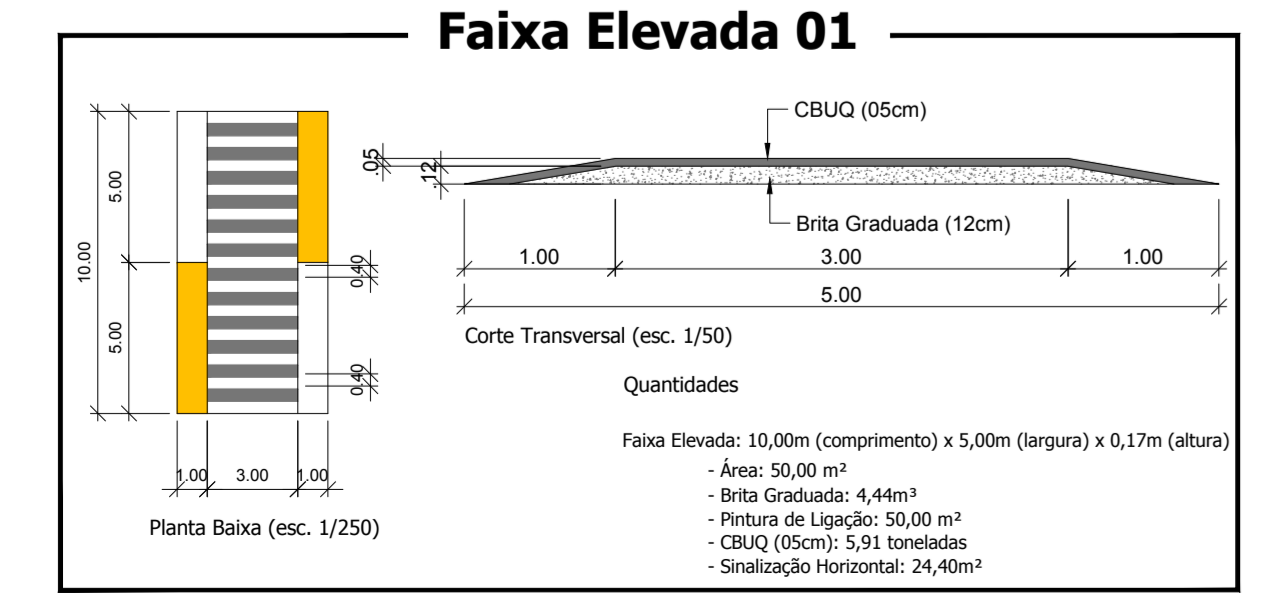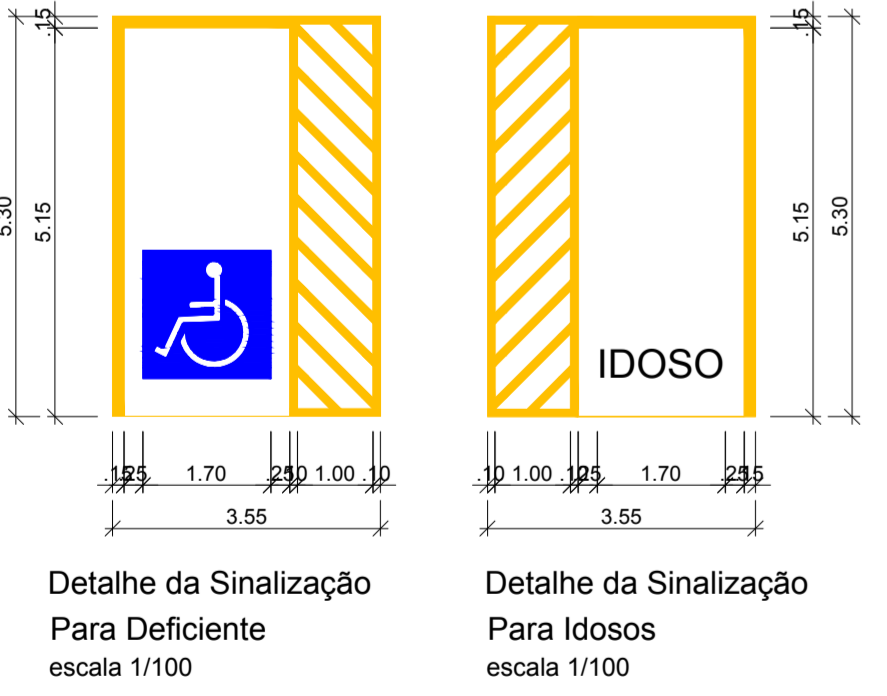

**Legenda / Quantidades**

- PAVIMENTO INTERTRAVADO: 3.089,36m²
- PAVIMENTO TÁTIL DIRECIONAL: 197,35m²
- PAVIMENTO TÁTIL DE ALERTA: 33,69m²
- GUIA DE CONTENÇÃO: 2.131,16m
- MEIO FIO (PRÉ FABRICADO): 88,25m
- Areia e = 05 cm V = 166,02 m³
- Pedra Britada e = 03 cm V = 99,61 m³
- Pintura de Faixa de Estacionamento: 983,00 m
- Pintura de Símbolo de Estacionamento: 12,40 m²

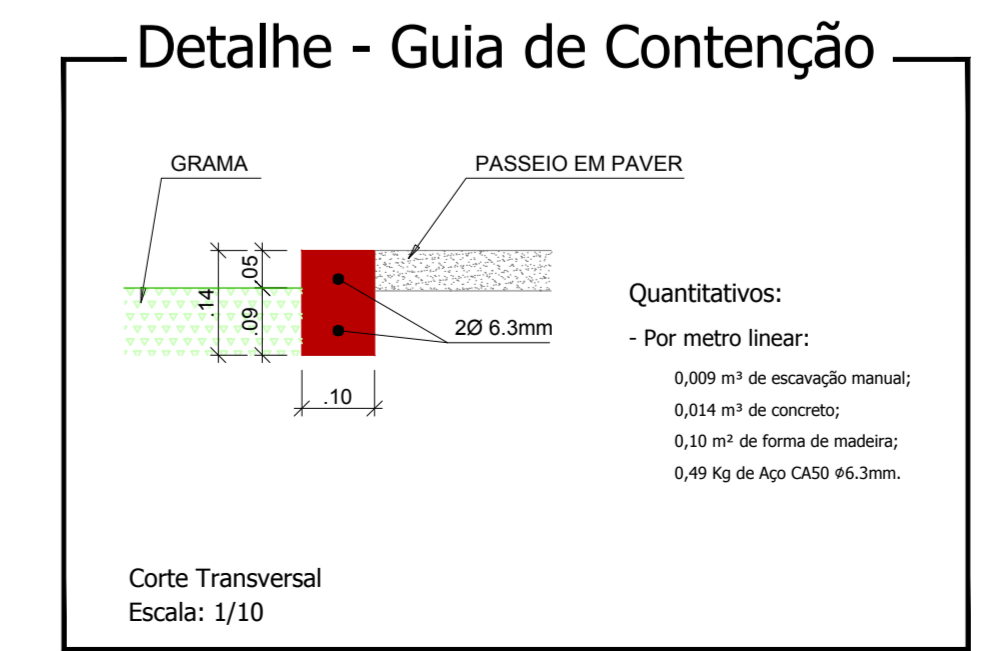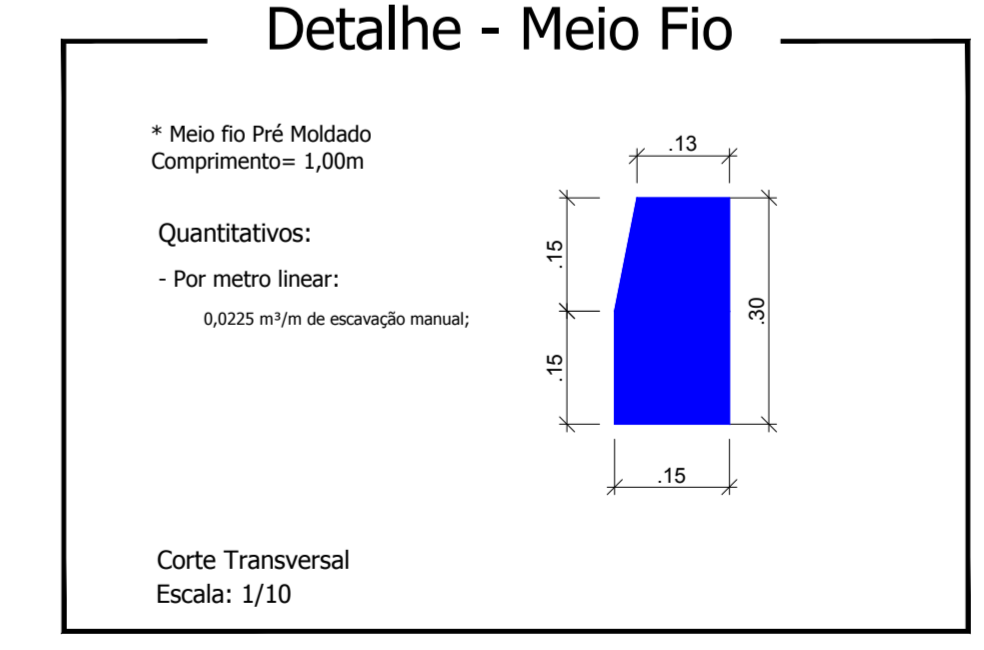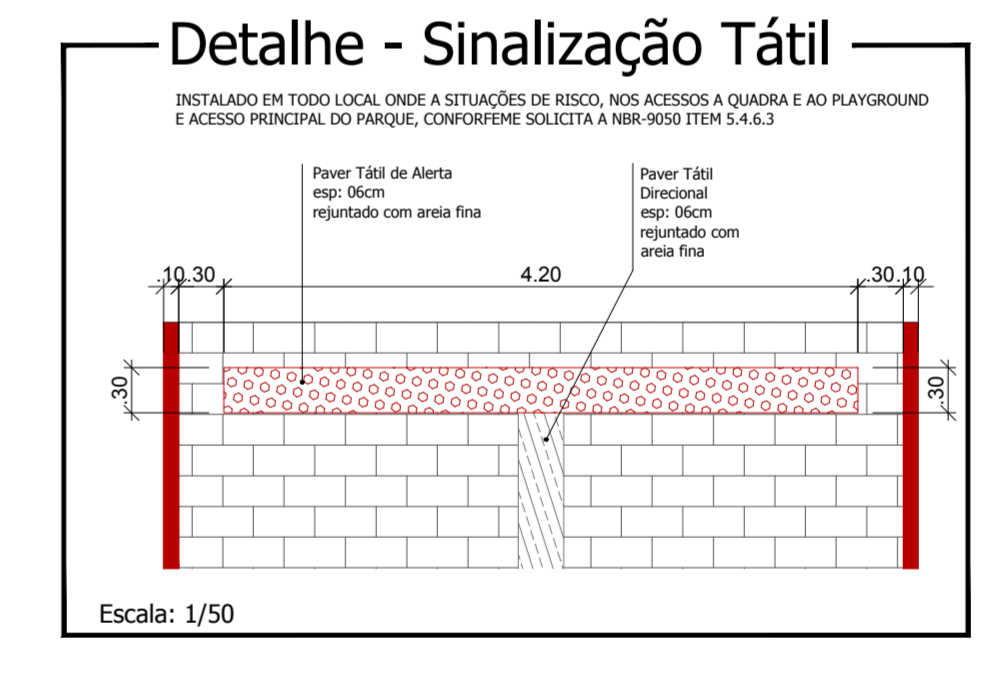

**CAIXINHAS E ANTIQUÍDAS**

**GOVERNO DO ESTADO DO PARANÁ**  
SECRETARIA DE DESENVOLVIMENTO SUSTENTÁVEL E DO TURISMO

**INSTITUTO ÁGUA E TERRA**  
GERÊNCIA DE PROJETOS

**PROPRIETÁRIO:** SECRETARIA DE DESENVOLVIMENTO SUSTENTÁVEL E DO TURISMO  
**CLIENTE:** SECRETARIA DE DESENVOLVIMENTO SUSTENTÁVEL E DO TURISMO

**PROJETO:** REQUALIFICAÇÃO DO PARQUE IMBAÚVAS  
**TIPO:** REQUALIFICAÇÃO DO PARQUE IMBAÚVAS

**AUTOR DO PROJETO / REGISTRO PROF.:** Hugo H. Leonardi  
CREA PR 1029404

**RESPONSÁVEL TÉCNICO / REGISTRO PROF.:** Hugo H. Leonardi  
CREA PR 1029404

**DESENHO:** JUNIOR TACASSO  
**DATA:** JULHO 2021  
**ESCALA DO DESENHO:** INDICADA  
**ARQUIVO:** WT\_PARQUE\_IMBAUVAS\_02

**PV 02 04**