



Planta Baixa dos Pergolados

Escala: 1/50

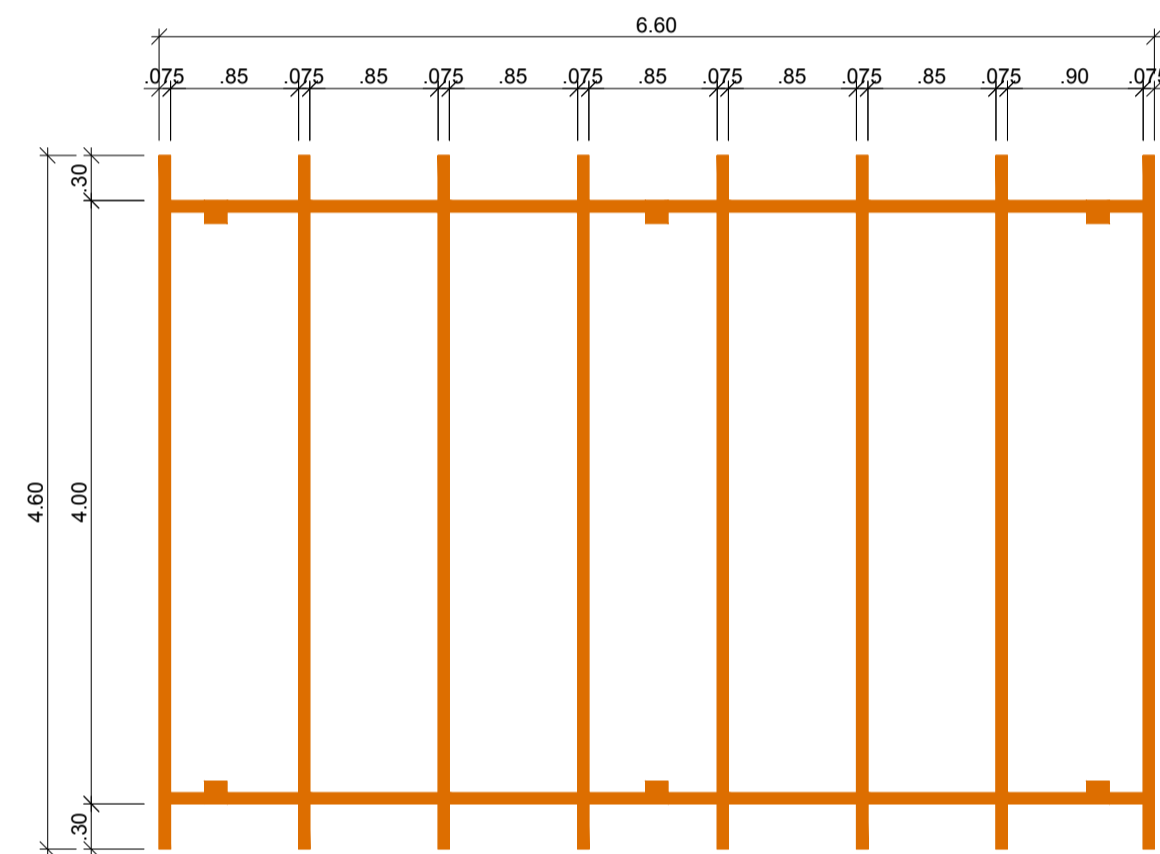


Vista Superior dos Pergolados

Escala: 1/50

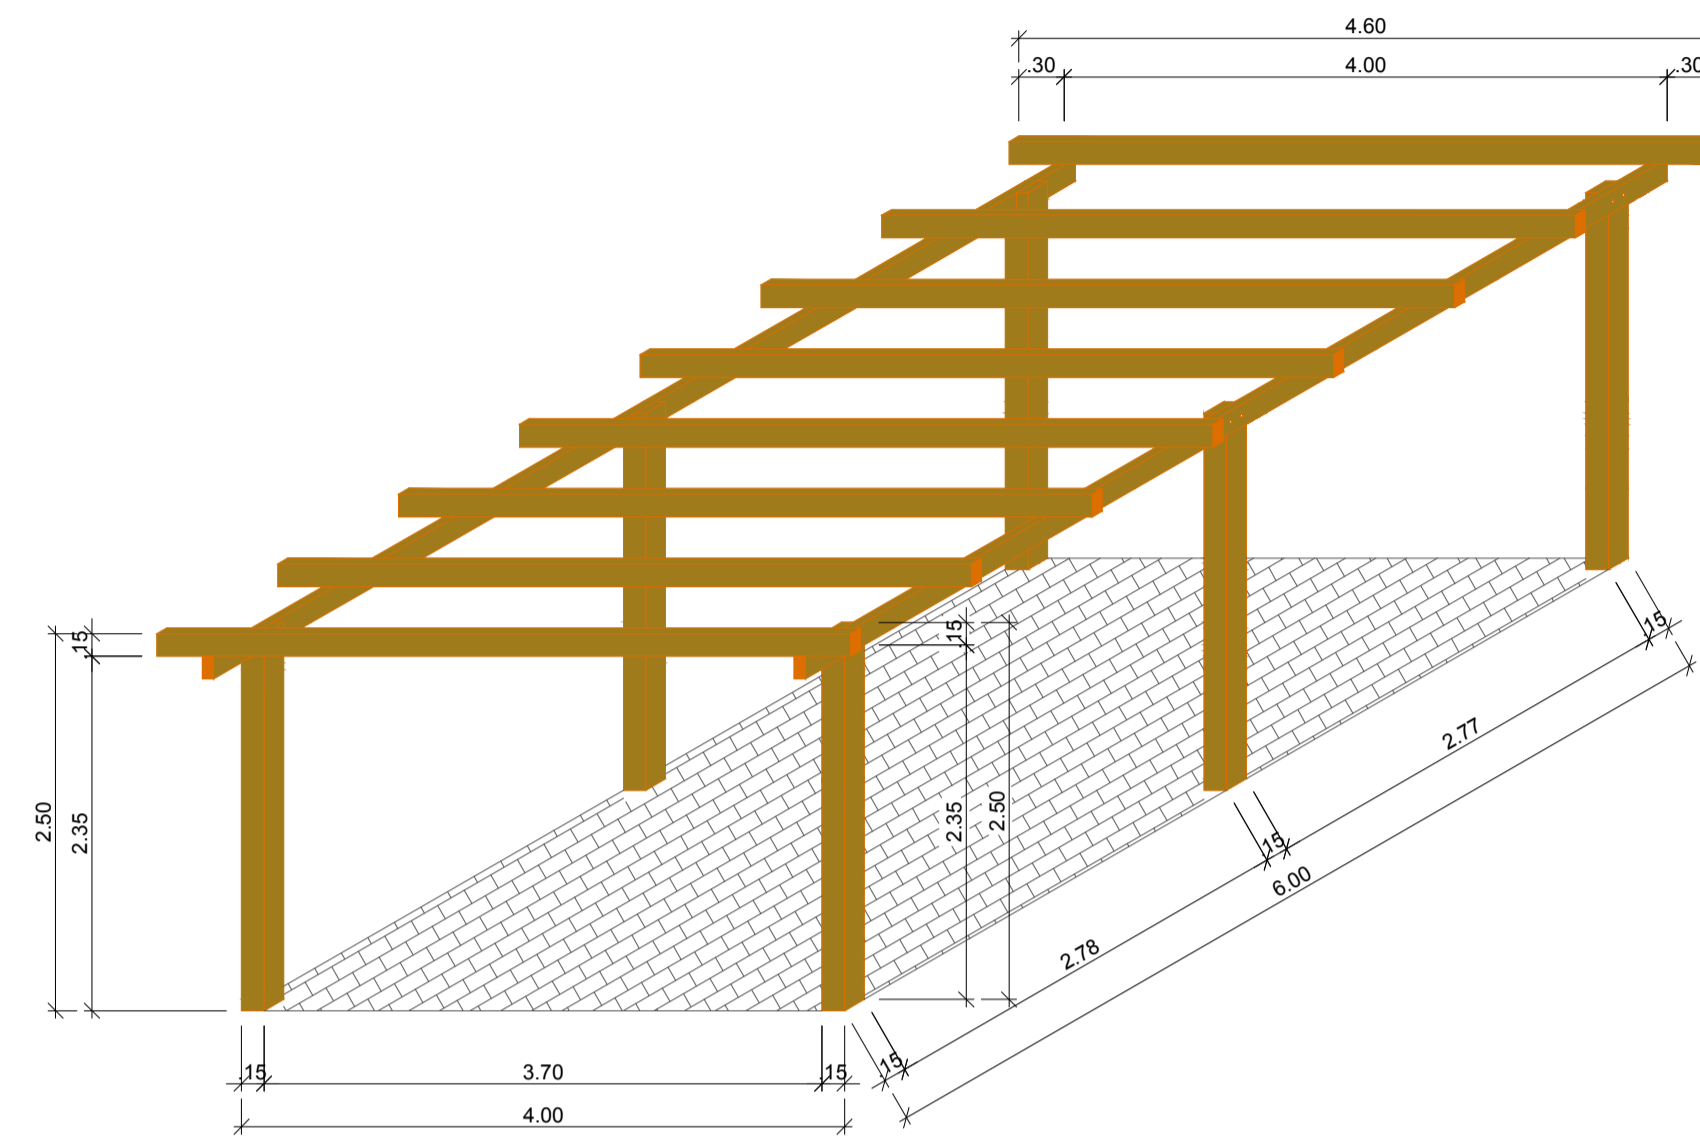

Vista Esquemática dos Pergolados





Escala: 1/50

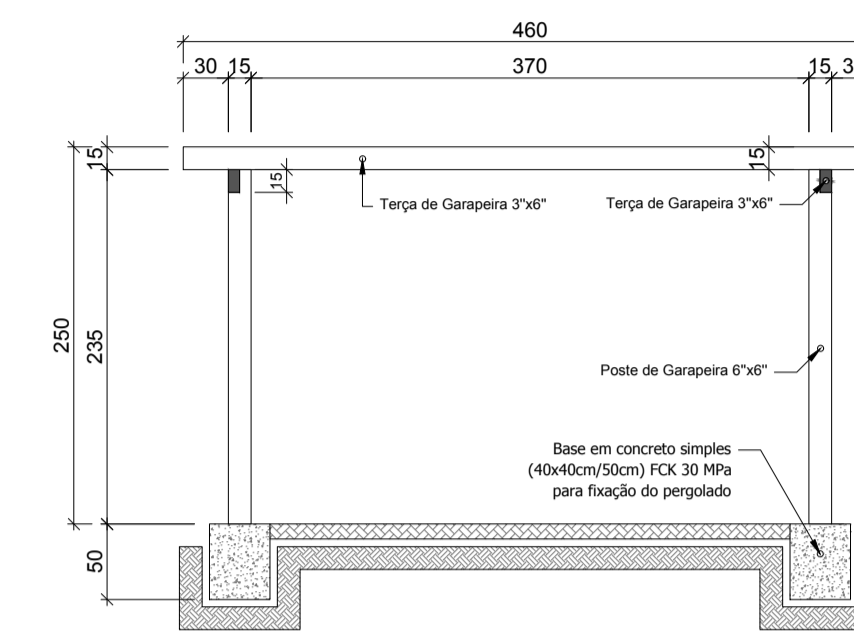

Corte Transversal

escala 1:50

Quadro de Quantidades (Pergolados)	
Base em concreto simples (03 pergolados):	18 unidades
Pergolado em madeira do tipo garapeira:	03 unidades
Pintura em verniz (03 unidades):	94,50m ²

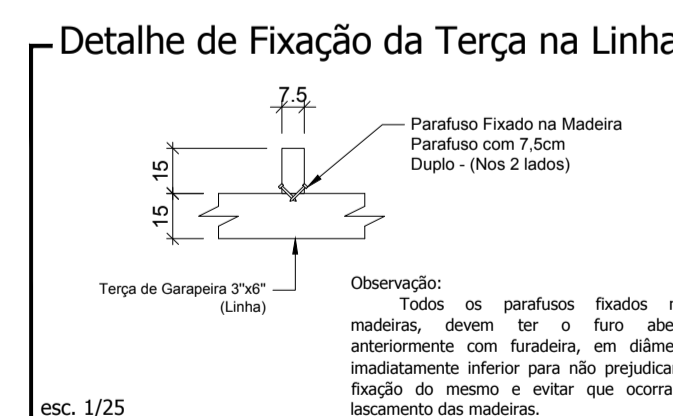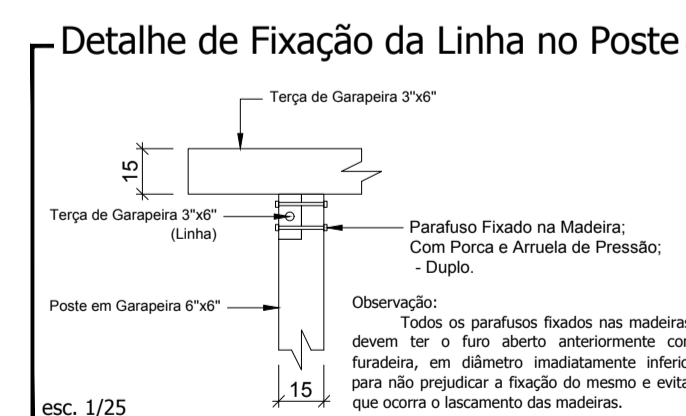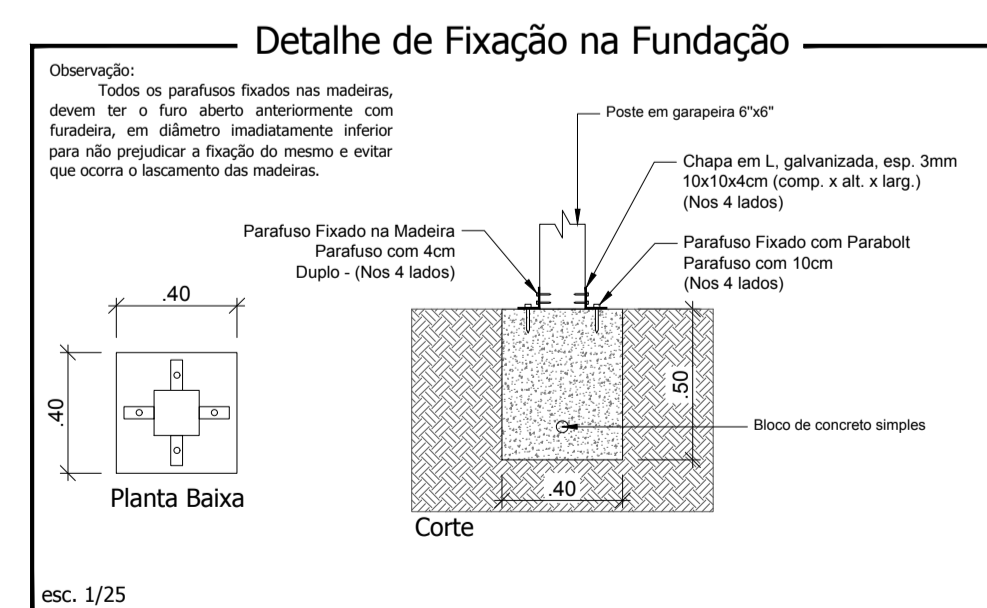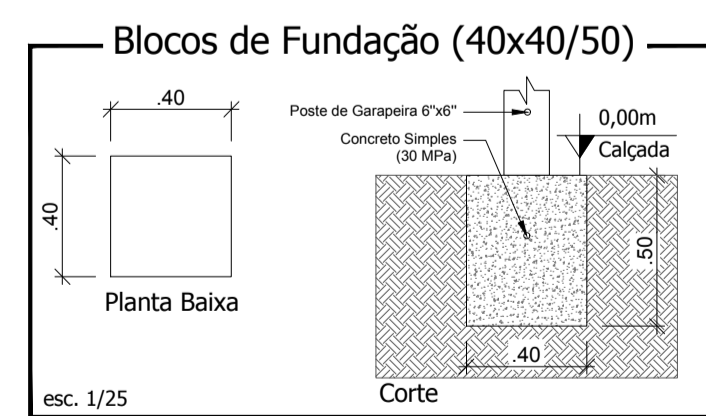

CARRIBOS E ANOTAÇÕES

<p>GOVERNO DO ESTADO DO PARANÁ SECRETARIA DO DESENVOLVIMENTO SUSTENTÁVEL E TURISMO</p>		<p>SECRETARIA DE DESENVOLVIMENTO SUSTENTÁVEL E DO TURISMO INSTITUTO ÁGUA E TERRA GERÊNCIA DE PROJETOS</p>	
PROPRIETÁRIO:	SEDST - SECRETARIA DE DESENVOLVIMENTO SUSTENTÁVEL E DO TURISMO	MUNICÍPIO:	SANTO ANTÔNIO DO SUDOESTE
OBRA:	PARQUE IMBAUVAS	ESCRITÓRIO REGIONAL:	ESCRITÓRIO REGIONAL DE FRANCISCO BELTRÃO (ERBEL)
LOCAL:	Rua Sérgio, Rua Curitiba, Rua Jacarandá, Rua Londrina, Rua Brasília, Rua Pará e Rua Alagoas	TIPO:	REVITALIZAÇÃO DO PARQUE IMBAUVAS
AUTOR DO PROJETO / REGISTRO PROF:	Hugo H. Leonardi CREA PR 102404/D	PROJETO:	PERGOLADOS
RESPONSÁVEL TÉCNICO / REGISTRO PROF:	Hugo H. Leonardi CREA PR 102404/D	REFERÊNCIA:	Planta Baixa dos Pergolados; Vistas e Cortes dos Pergolados.
		DESENHO:	JUNIOR TAZINASSO
<p>LEONARDI ENGENHARIA LTDA ME CNPJ: 10.747.607/0001-00 CREA: PR-48.027/D ENGENHEIRO CEP: 85.601-040 e-mail: leonardi@leonardi.com.br TELEFONE: (49) 3255.7715</p>		DATA:	JULHO / 2021
		ESCALA DO DESENHO:	INDICADA
		ARQUIVO:	IMT_PARQUE_IMBAUVAS_R01

PE 01 01