




PLANTA BAIXA
ESCALA 1:50
Área Útil: 306,00 m²
Área de Construção: 317,00 m²

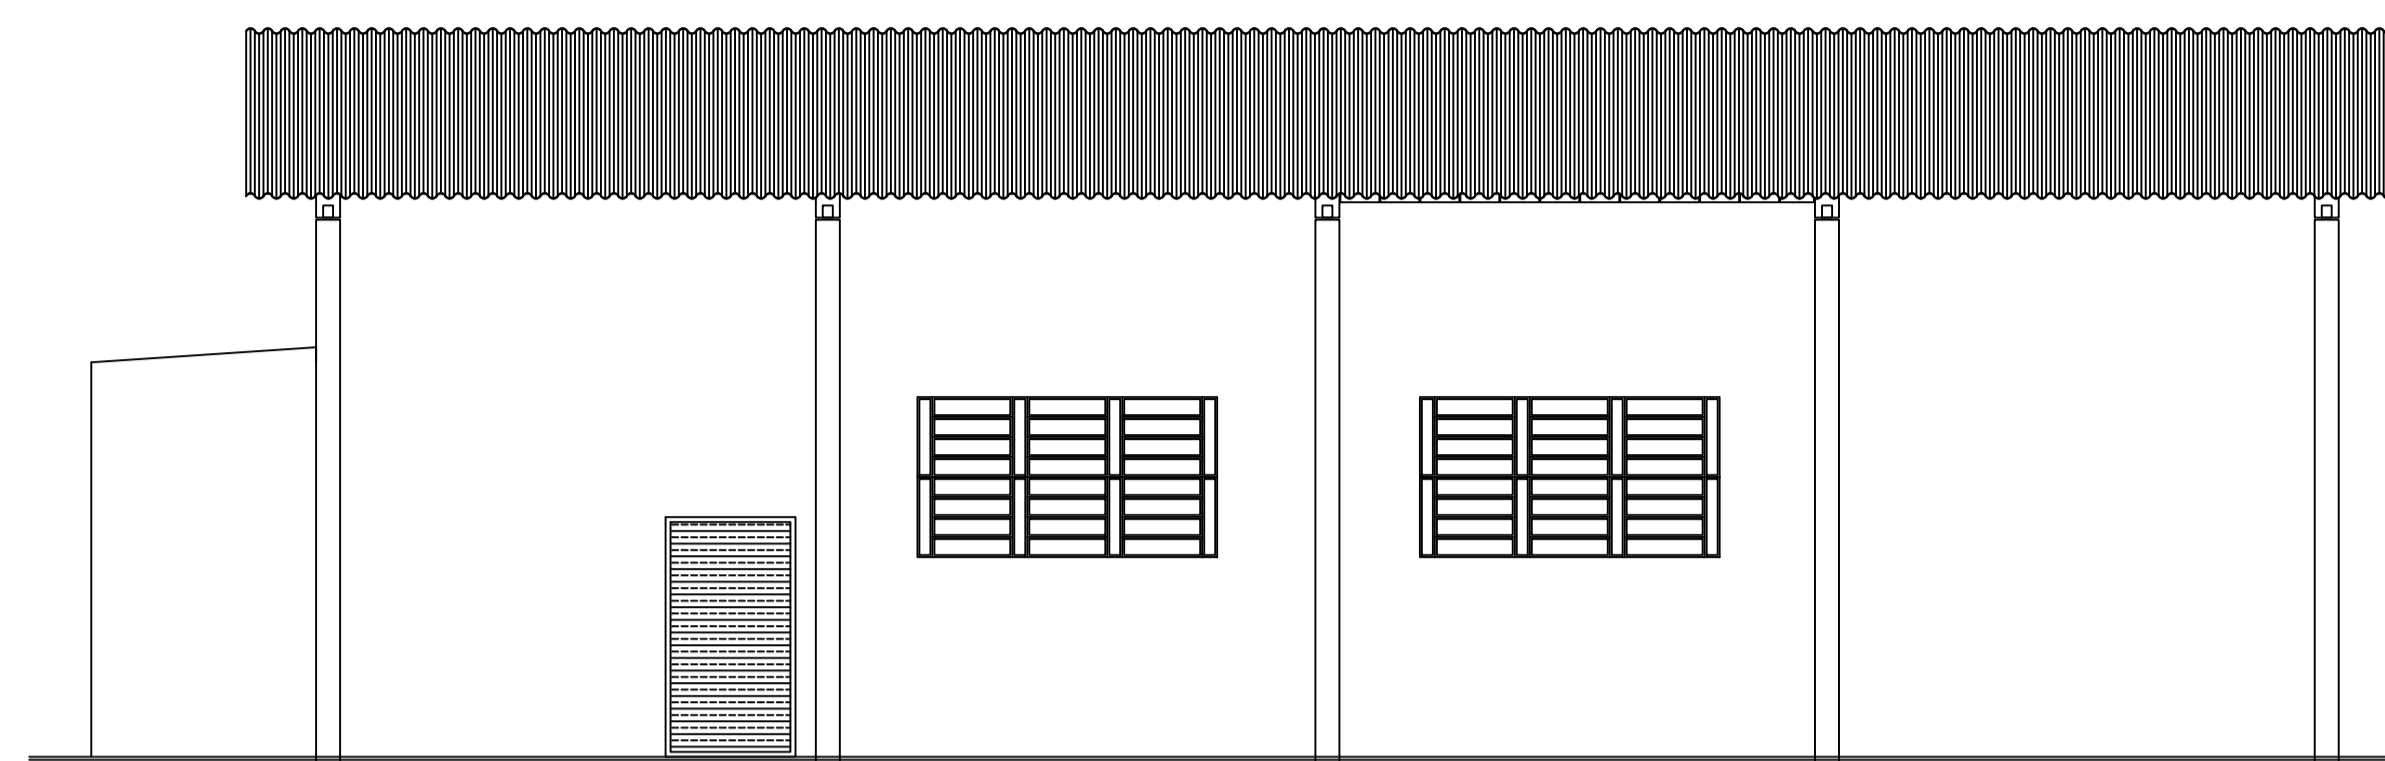


ELEVAÇÃO 01
ESCALA 1:75

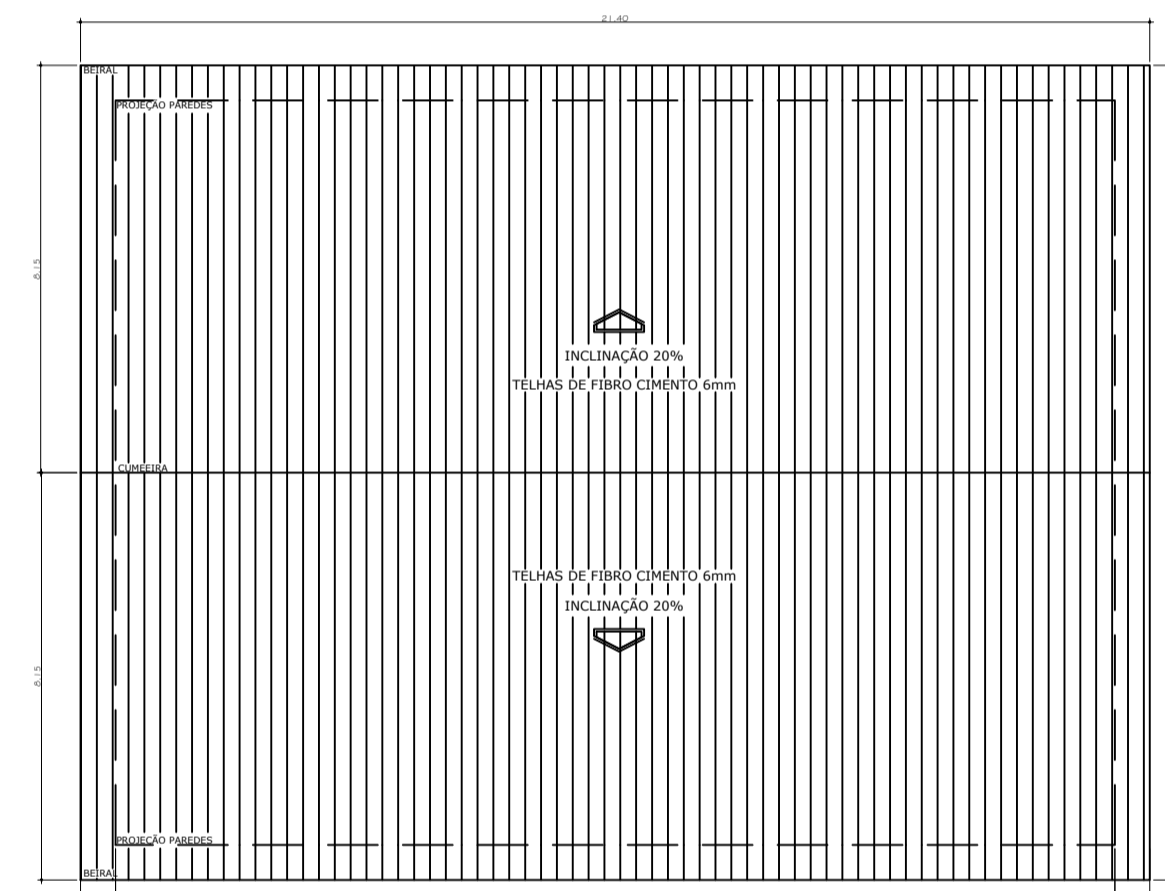

PLANTA DE COBERTURA

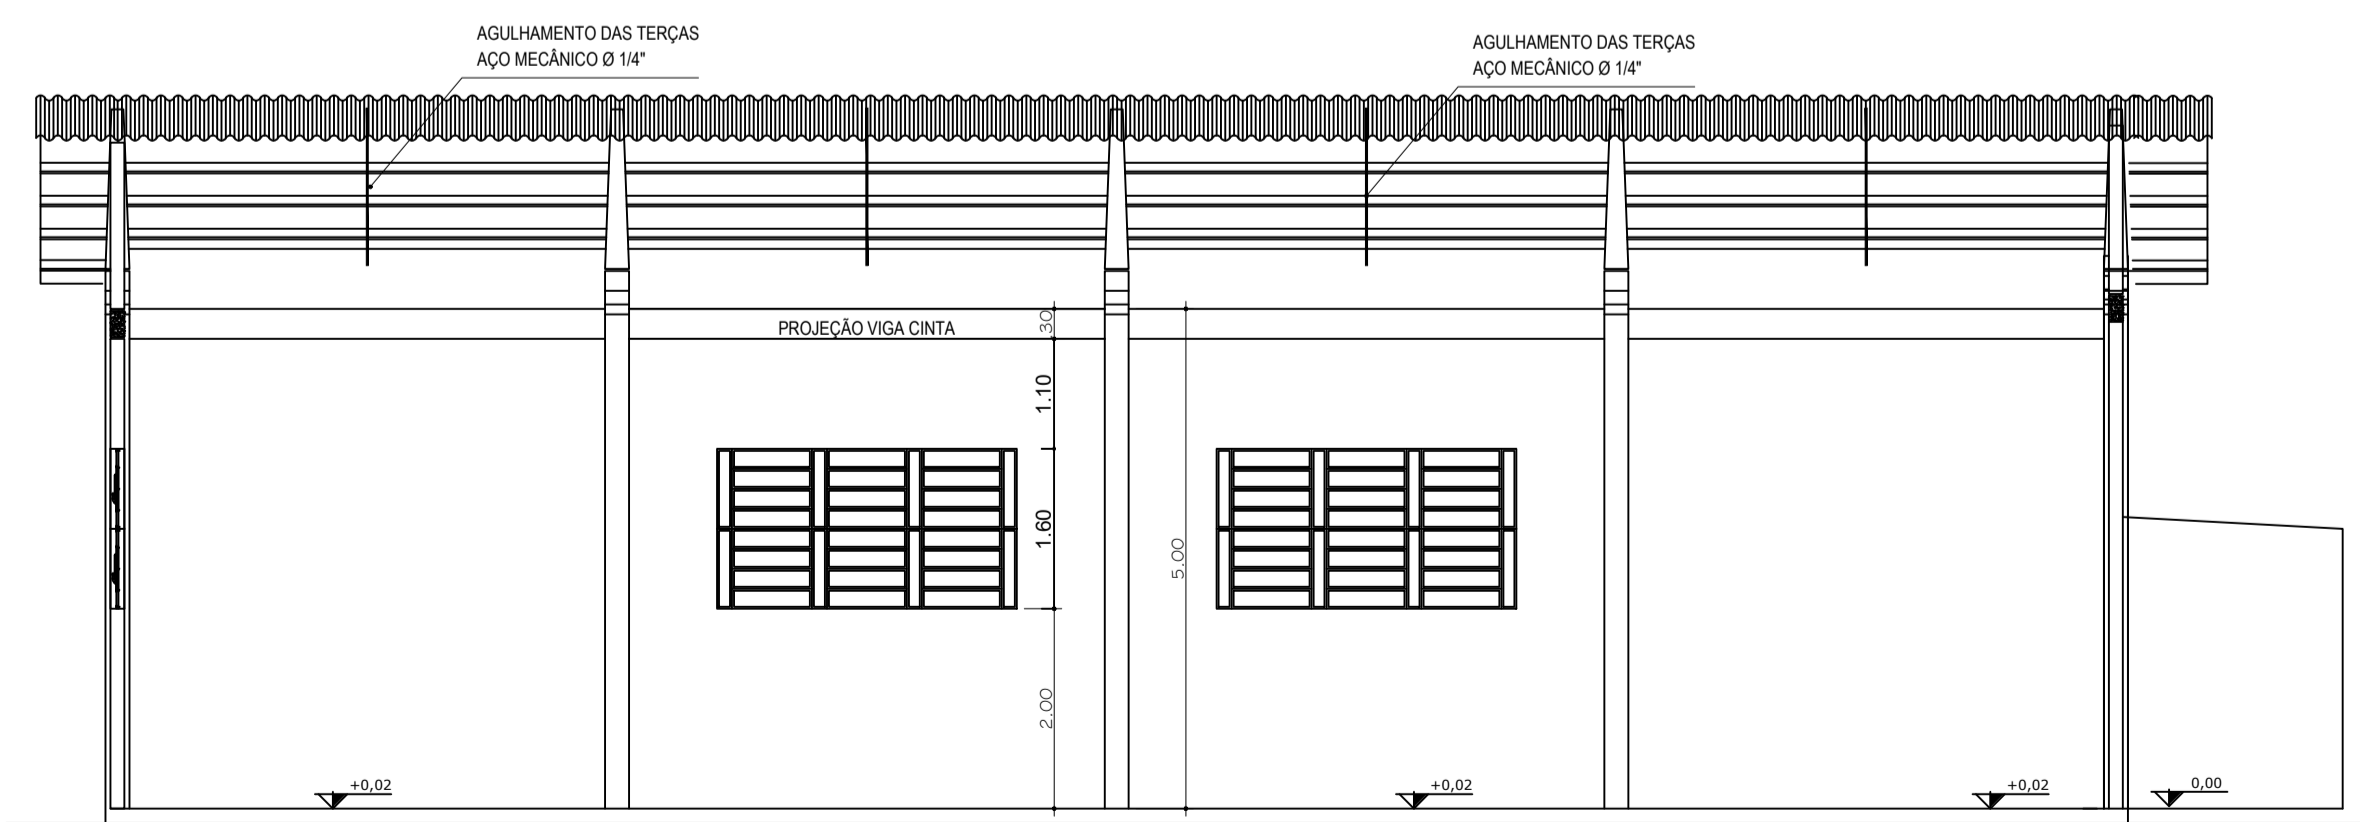

CORTE A-A'
ESCALA 1:50

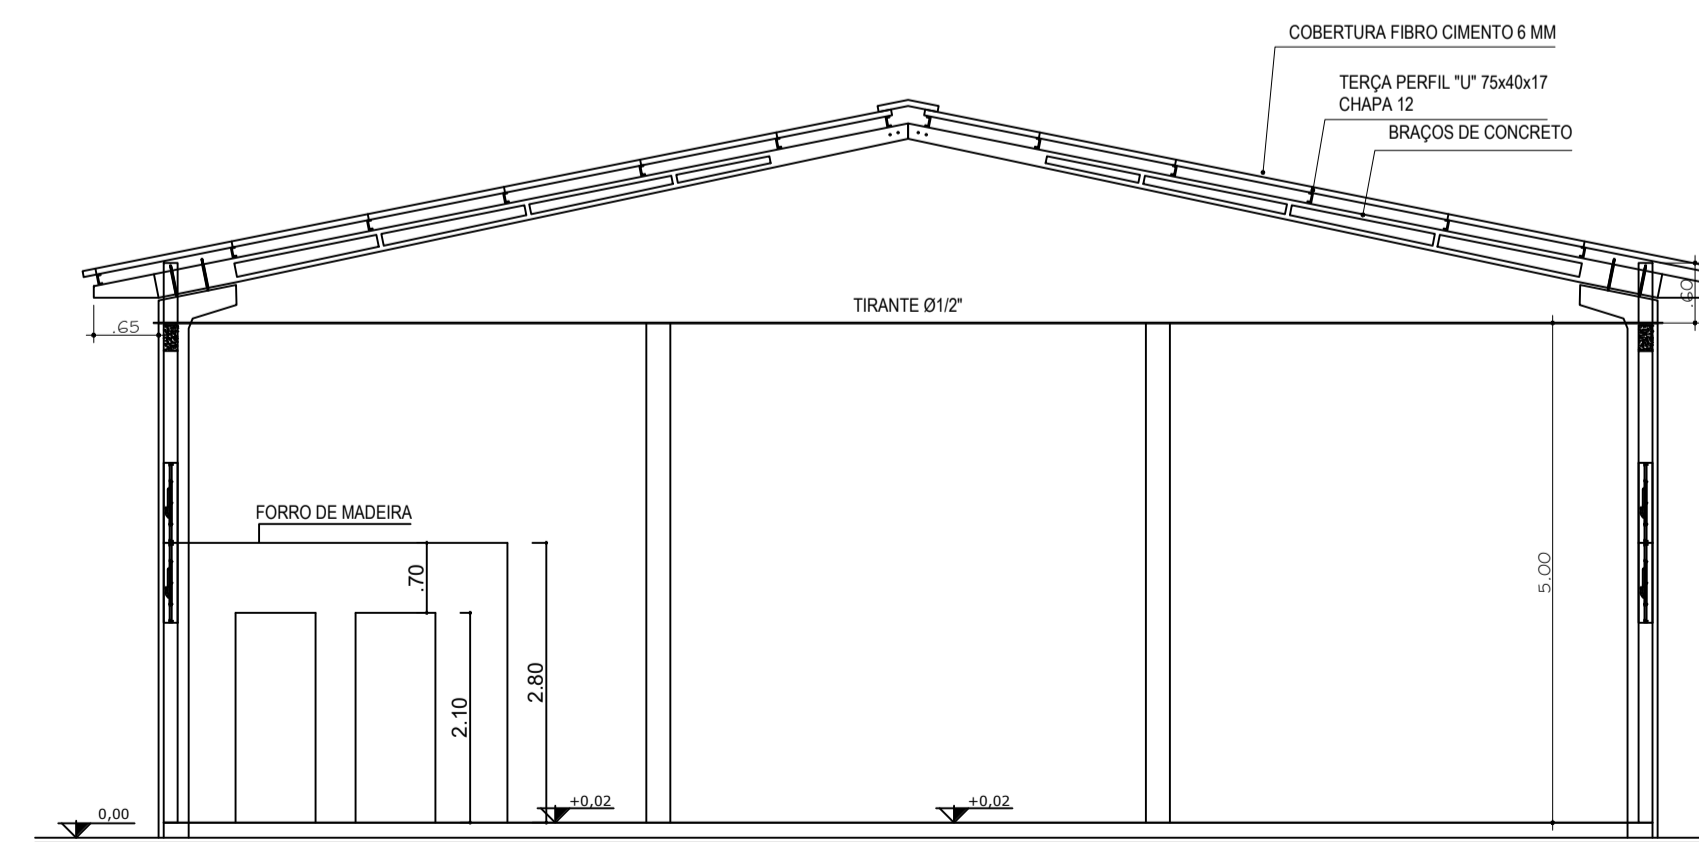

CORTE B-B'
ESCALA 1:50

QUADRO DE REVESTIMENTOS			
REF.	Q	Q	Q
REF.	Q	Q	Q

QUADRO RESUMO DE ESQUADRIAS (JANELAS)						
QUANT.	MATERIAL	PROFUND.	QUANT.	SISTEMA	TIPO	ACAB.
01	FERRO / VIDRO	3,00	1,65	01	FERRO / BACULANTE	USO
02	FERRO / VIDRO	0,60	0,65	02	FERRO / BACULANTE	USO

QUADRO RESUMO DE ESQUADRIAS (PORTAS)						
QUANT.	MATERIAL	PROFUND.	QUANT.	SISTEMA	TIPO	ACAB.
01	CHAPA FERRO	4,00	4,00	01	PORTA FERRO	USO
02	CHAPA FERRO	1,00	2,00	01	PORTA FERRO	USO
03	CHAPA MADEIRA	0,60	2,10	01	DOBRADÇA	USO
04	CHAPA MADEIRA	0,60	2,10	01	DOBRADÇA	USO

ESTATÍSTICA

ÁREA CONSTRUÇÃO: _____
 ÁREA ÚTIL: _____
 ÁREA DA COBERTURA: _____
 ÁREA DO TERRENO: _____

CARIMBO DE APROVAÇÃO DA PREFEITURA: _____
 CARIMBO DE APROVAÇÃO DA SAÚDE: _____



Proprietário: **PREF. MUN. DE STO. ANT. DO SUDOESTE**

Obra: **FECHAMENTO DE ESTRUTURA BARRACÃO INDUSTRIAL**

Endereço: **DISTRITO SAO PEDRO FLORIDO**

Especificação: **DETALHES, CORTES E FACHADA.**

Responsável técnico: _____