

# Parque Municipal Arnaldo Busatto

## Revitalização Do Cristo



**PREFEITURA MUNICIPAL DE  
SANTO ANTONIO DO  
SUDOESTE - PR.**

**CLIENTE: PREFEITURA  
CIDADE: SANTO ANTONIO DO  
SUDOESTE- PR**

**ASSUNTO: CAPA  
AMBIENTE: REVITALIZAÇÃO DO CRISTO**




**PREFEITURA MUNICIPAL DE  
SANTO ANTONIO DO  
SUDOESTE - PR.**

**CLIENTE: PREFEITURA  
CIDADE: SANTO ANTONIO DO  
SUDOESTE- PR**

**ASSUNTO: IMAGENS  
AMBIENTE: REVITALIZAÇÃO DO CRISTO**

**02**

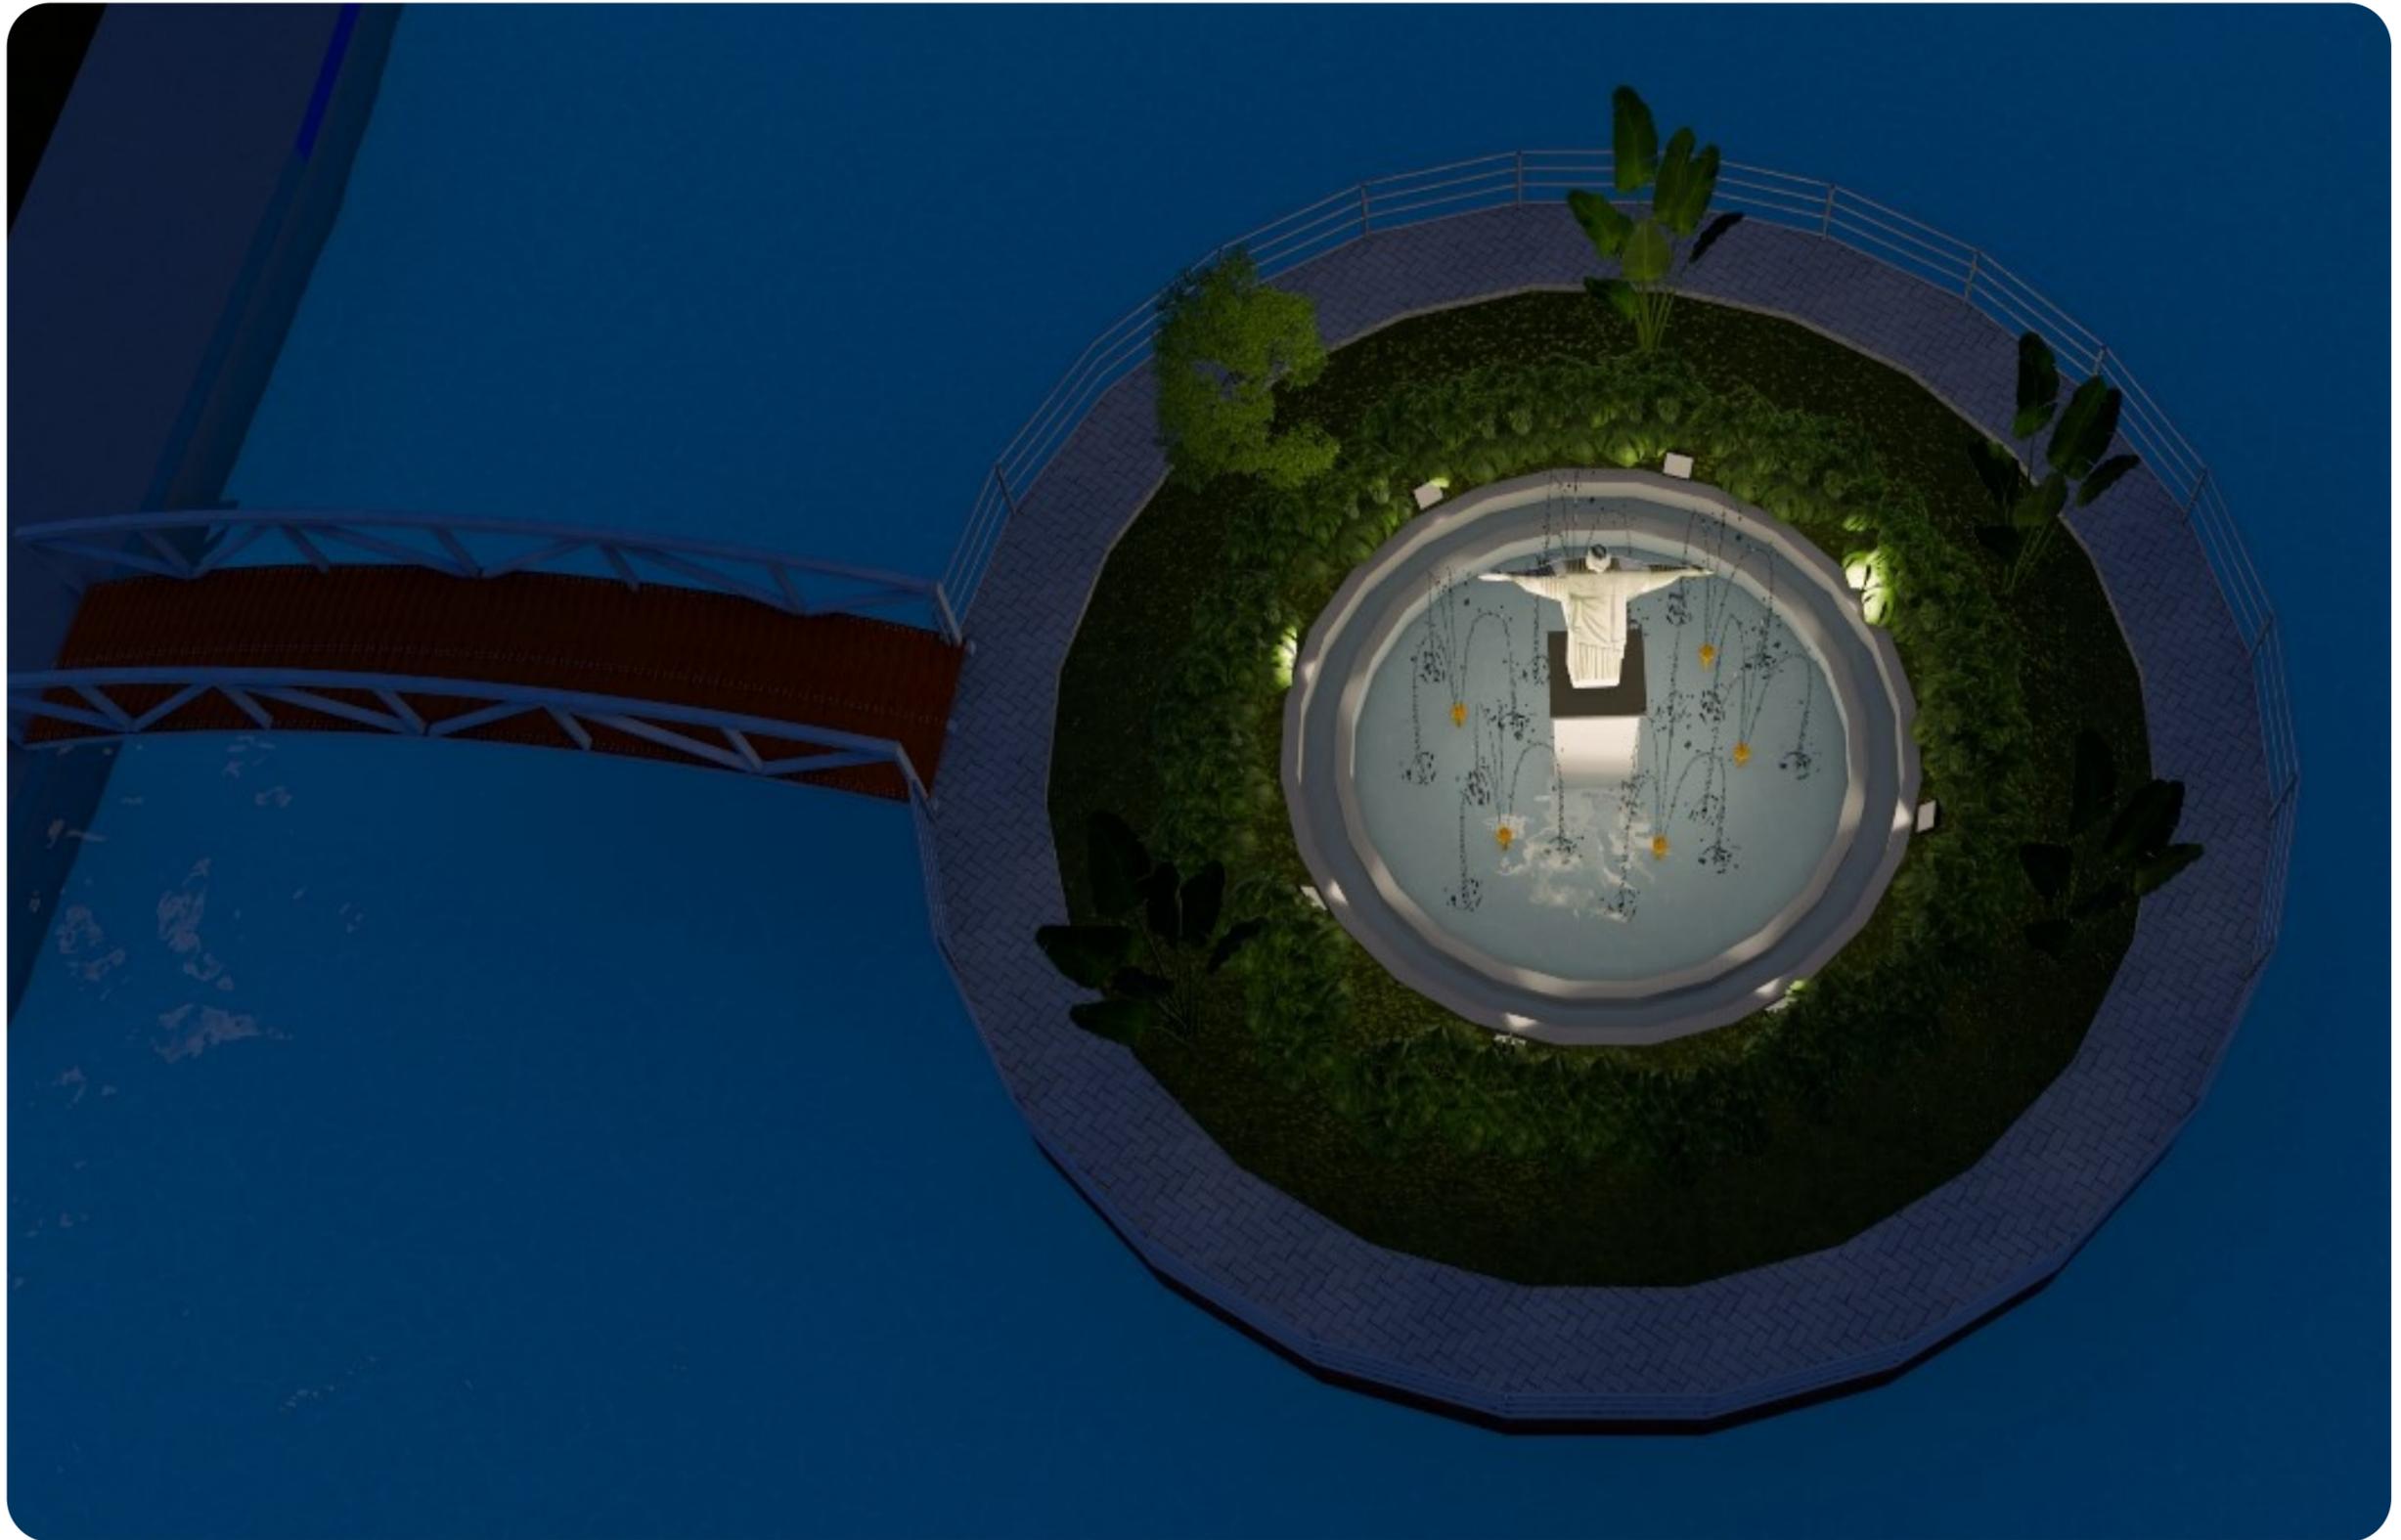


**PREFEITURA MUNICIPAL DE  
SANTO ANTONIO DO  
SUDOESTE - PR.**

**CLIENTE: PREFEITURA  
CIDADE: SANTO ANTONIO DO  
SUDOESTE- PR**

**ASSUNTO: IMAGENS  
AMBIENTE: REVITALIZAÇÃO DO CRISTO**

# DETALHAMENTOS

O PRESENTE PROJETO NÃO SUBSTITUI A CONFERÊNCIA DE TODAS AS MEDIDAS NO LOCAL.

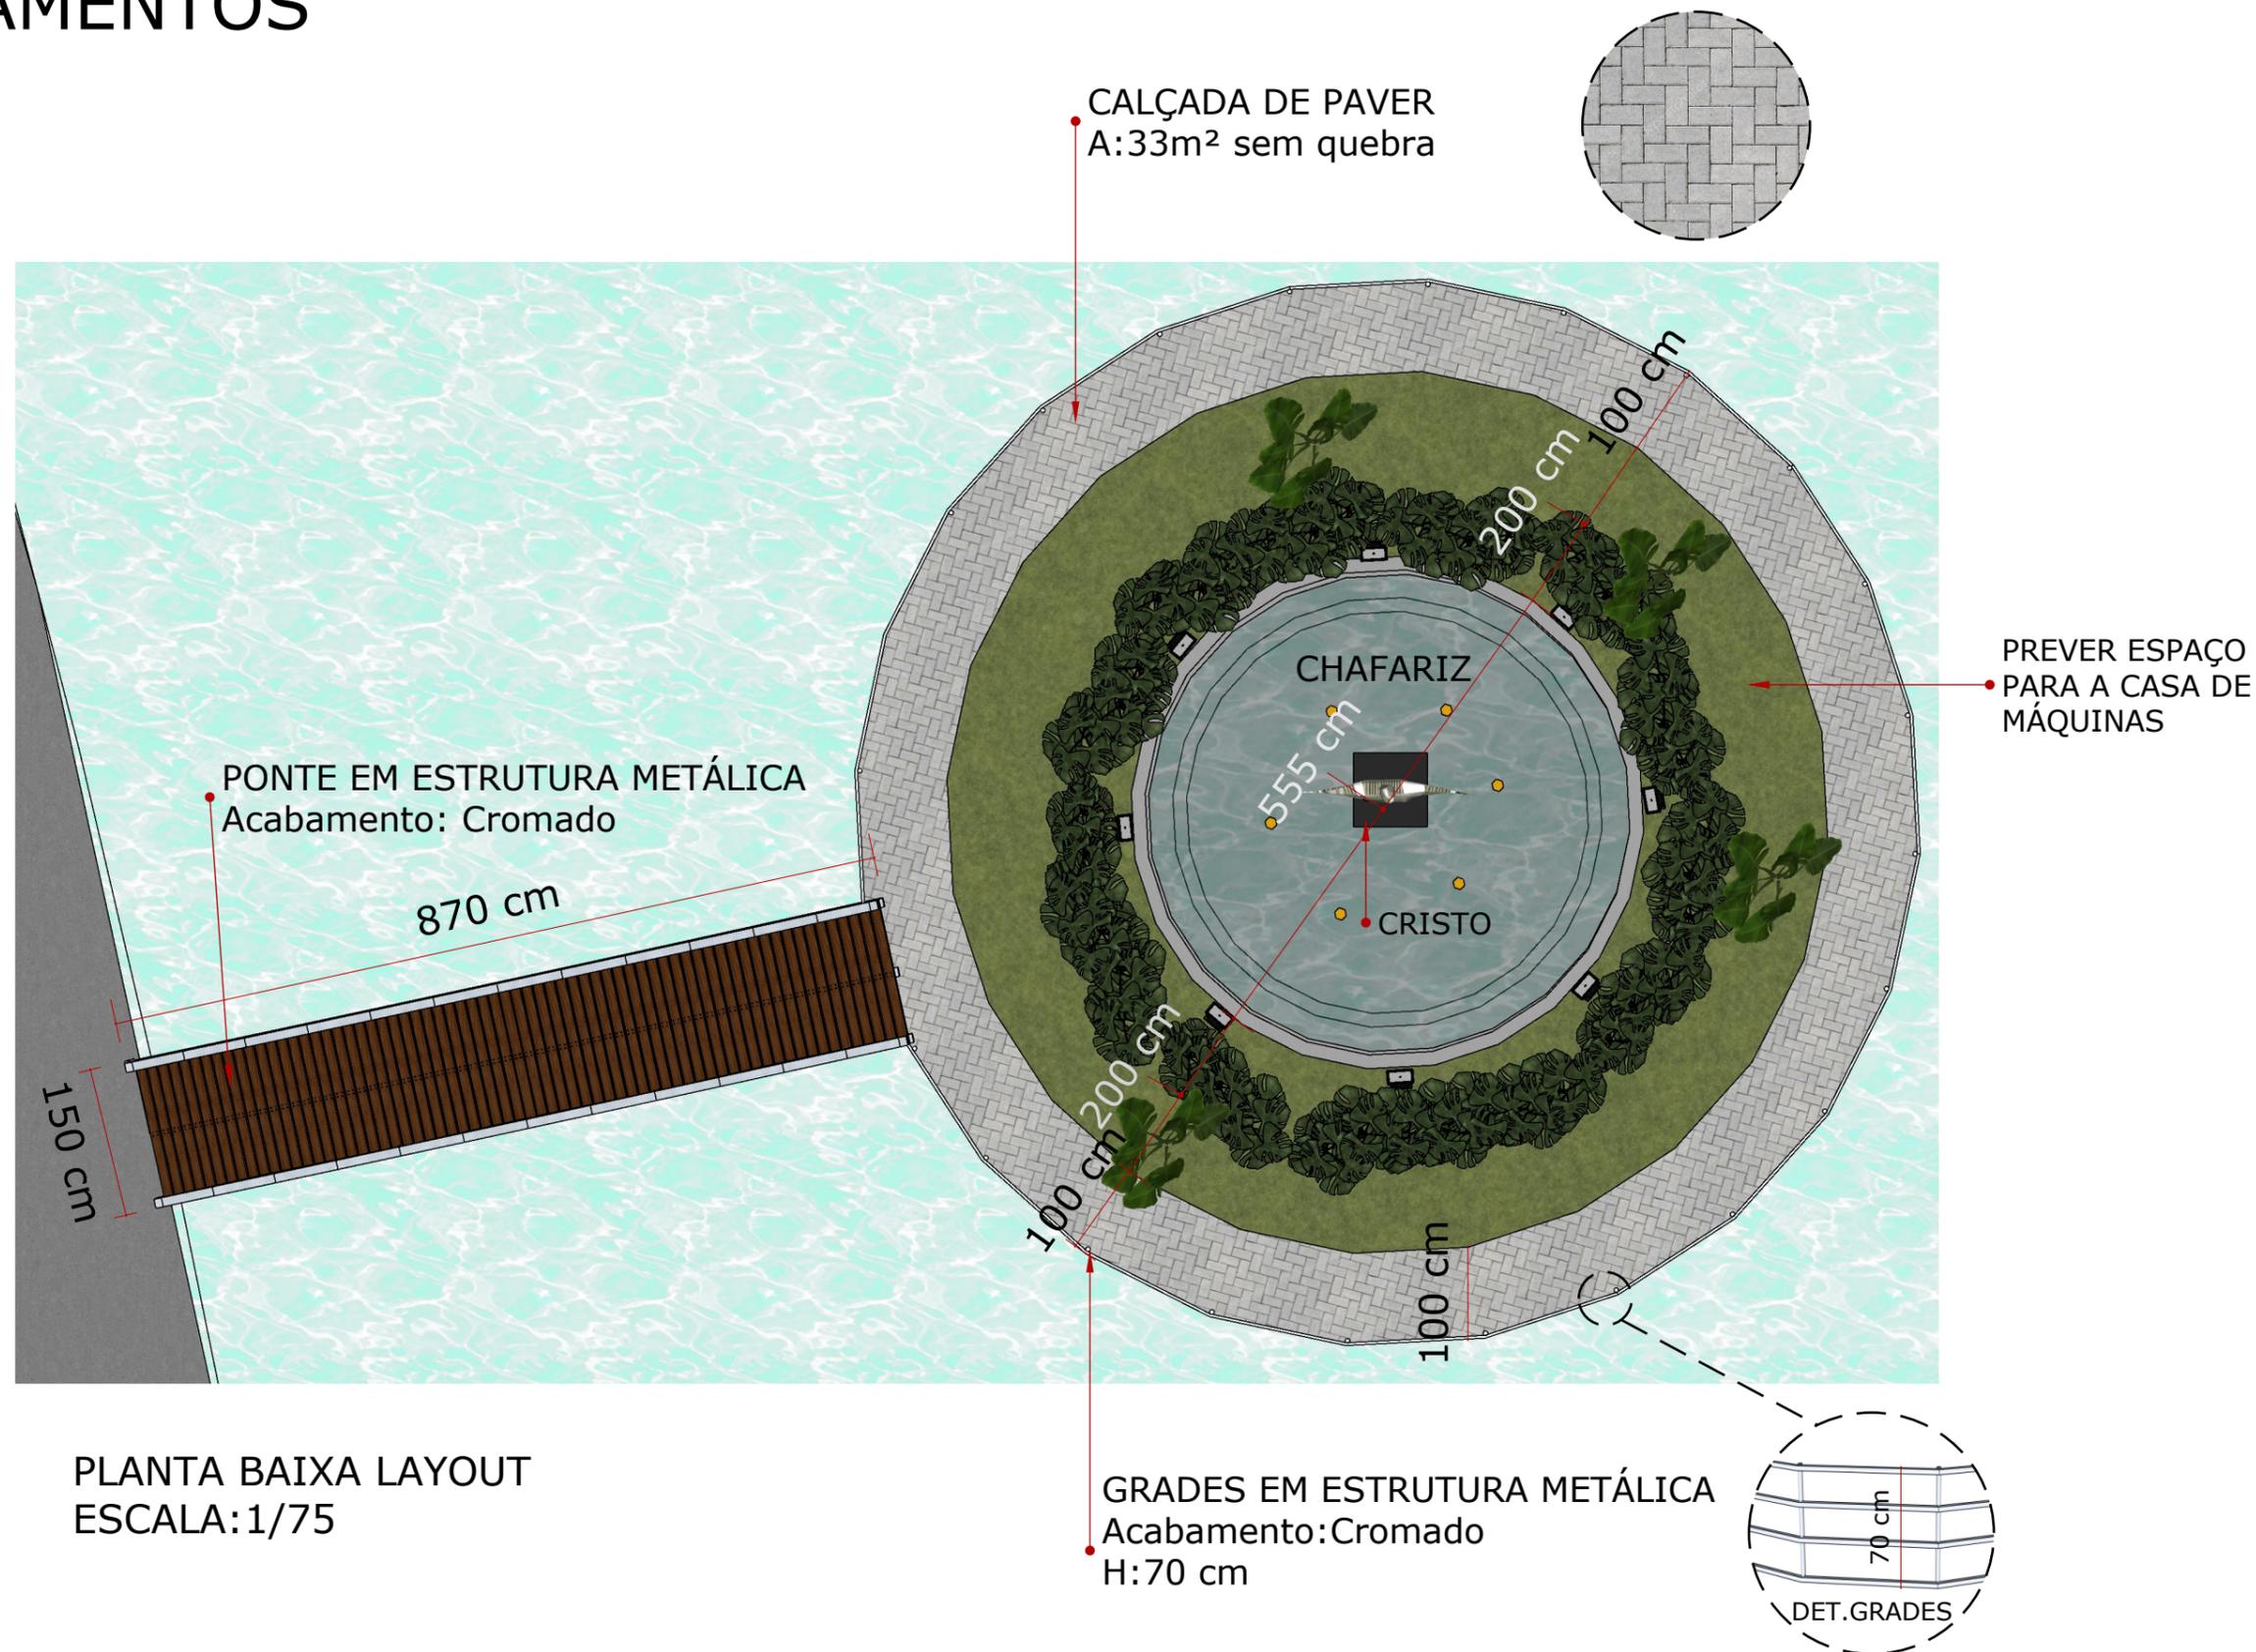

PLANTA BAIXA LAYOUT  
ESCALA: 1/75




PREFEITURA MUNICIPAL DE  
**SANTO ANTONIO DO  
SUDOESTE - PR.**

CLIENTE: PREFEITURA  
CIDADE: SANTO ANTONIO DO  
SUDOESTE- PR

ASSUNTO: PLANTA BAIXA LAYOUT  
AMBIENTE: REVITALIZAÇÃO DO CRISTO

# DETALHAMENTOS

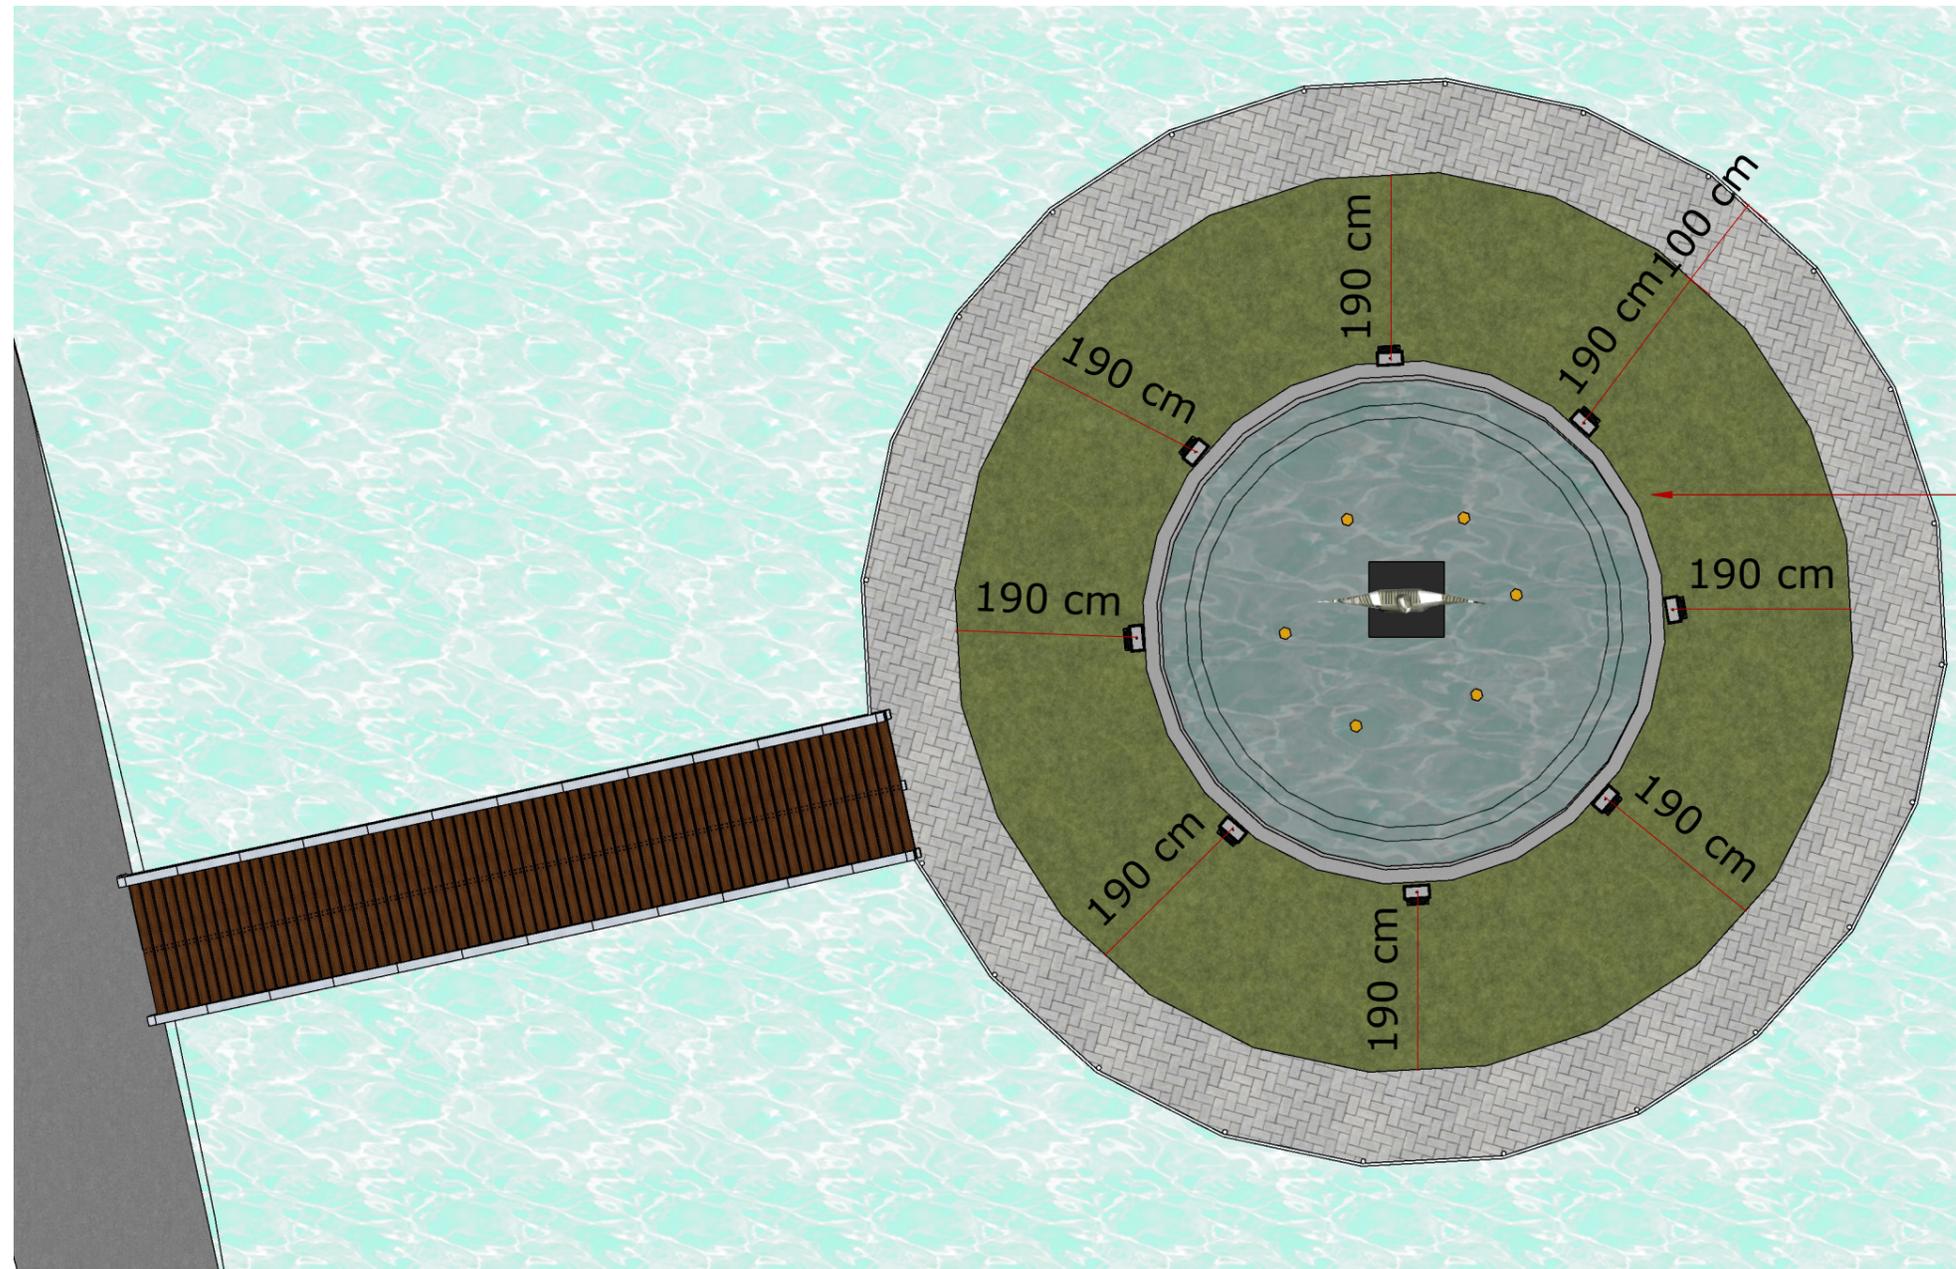

DIVIDIR OS ESPAÇOS DOS REFLETORES IGUALMENTE

PLANTA BAIXA COM ILUMINAÇÃO  
ESCALA: 1/75



Refletor Holofote LED 20W  
LUZ 4000K  
ACABAMENTO: PRETO  
QUANTIDADE: 08 UN.



PREFEITURA MUNICIPAL DE  
**SANTO ANTONIO DO  
SUDOESTE - PR.**

CLIENTE: PREFEITURA  
CIDADE: SANTO ANTONIO DO  
SUDOESTE- PR

ASSUNTO: PLANTA BAIXA COM A ILUMINAÇÃO  
AMBIENTE: REVITALIZAÇÃO DO CRISTO




# DETALHAMENTOS



PLANTA BAIXA  
ESCALA: 1/20

CRISTO EXISTENTE  
CENTRALIZAR ELE  
NA BASE

PEDRA SÃO GABRIEL

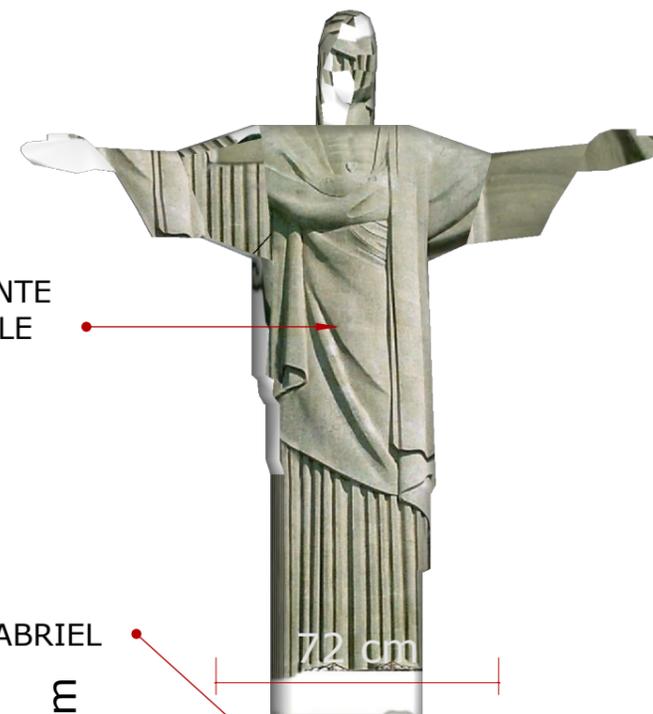

BASE DO CRISTO EM CONCRETO  
COM PINTURA DE CIMENTO QUEIMADO


ELEVAÇÃO FRONTAL  
ESCALA: 1/20



# DETALHAMENTOS



PLANTA BAIXA  
ESCALA:1/30

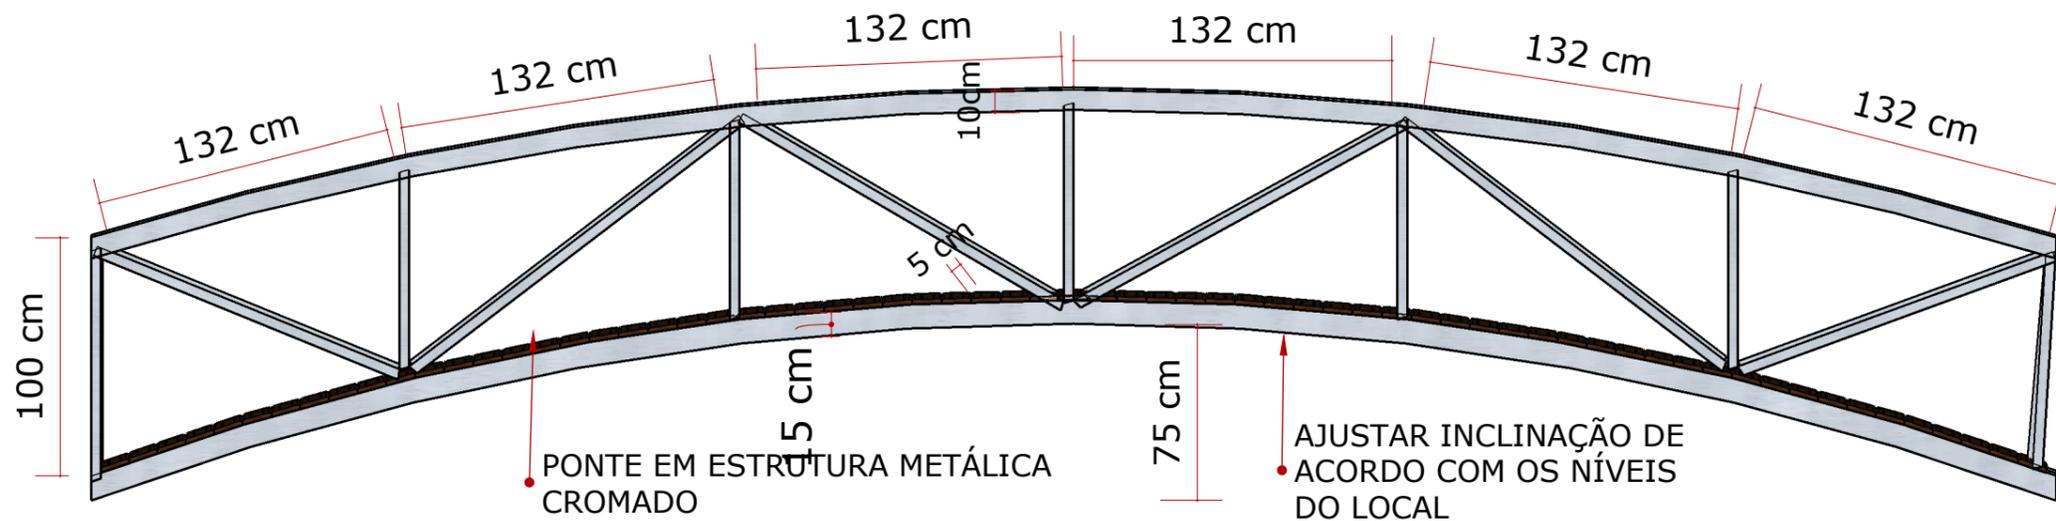

ELEVAÇÃO FRONTAL  
ESCALA:1/30

