


REFORMA DOS BANHEIROS DO CENTRO DE EVENTOS

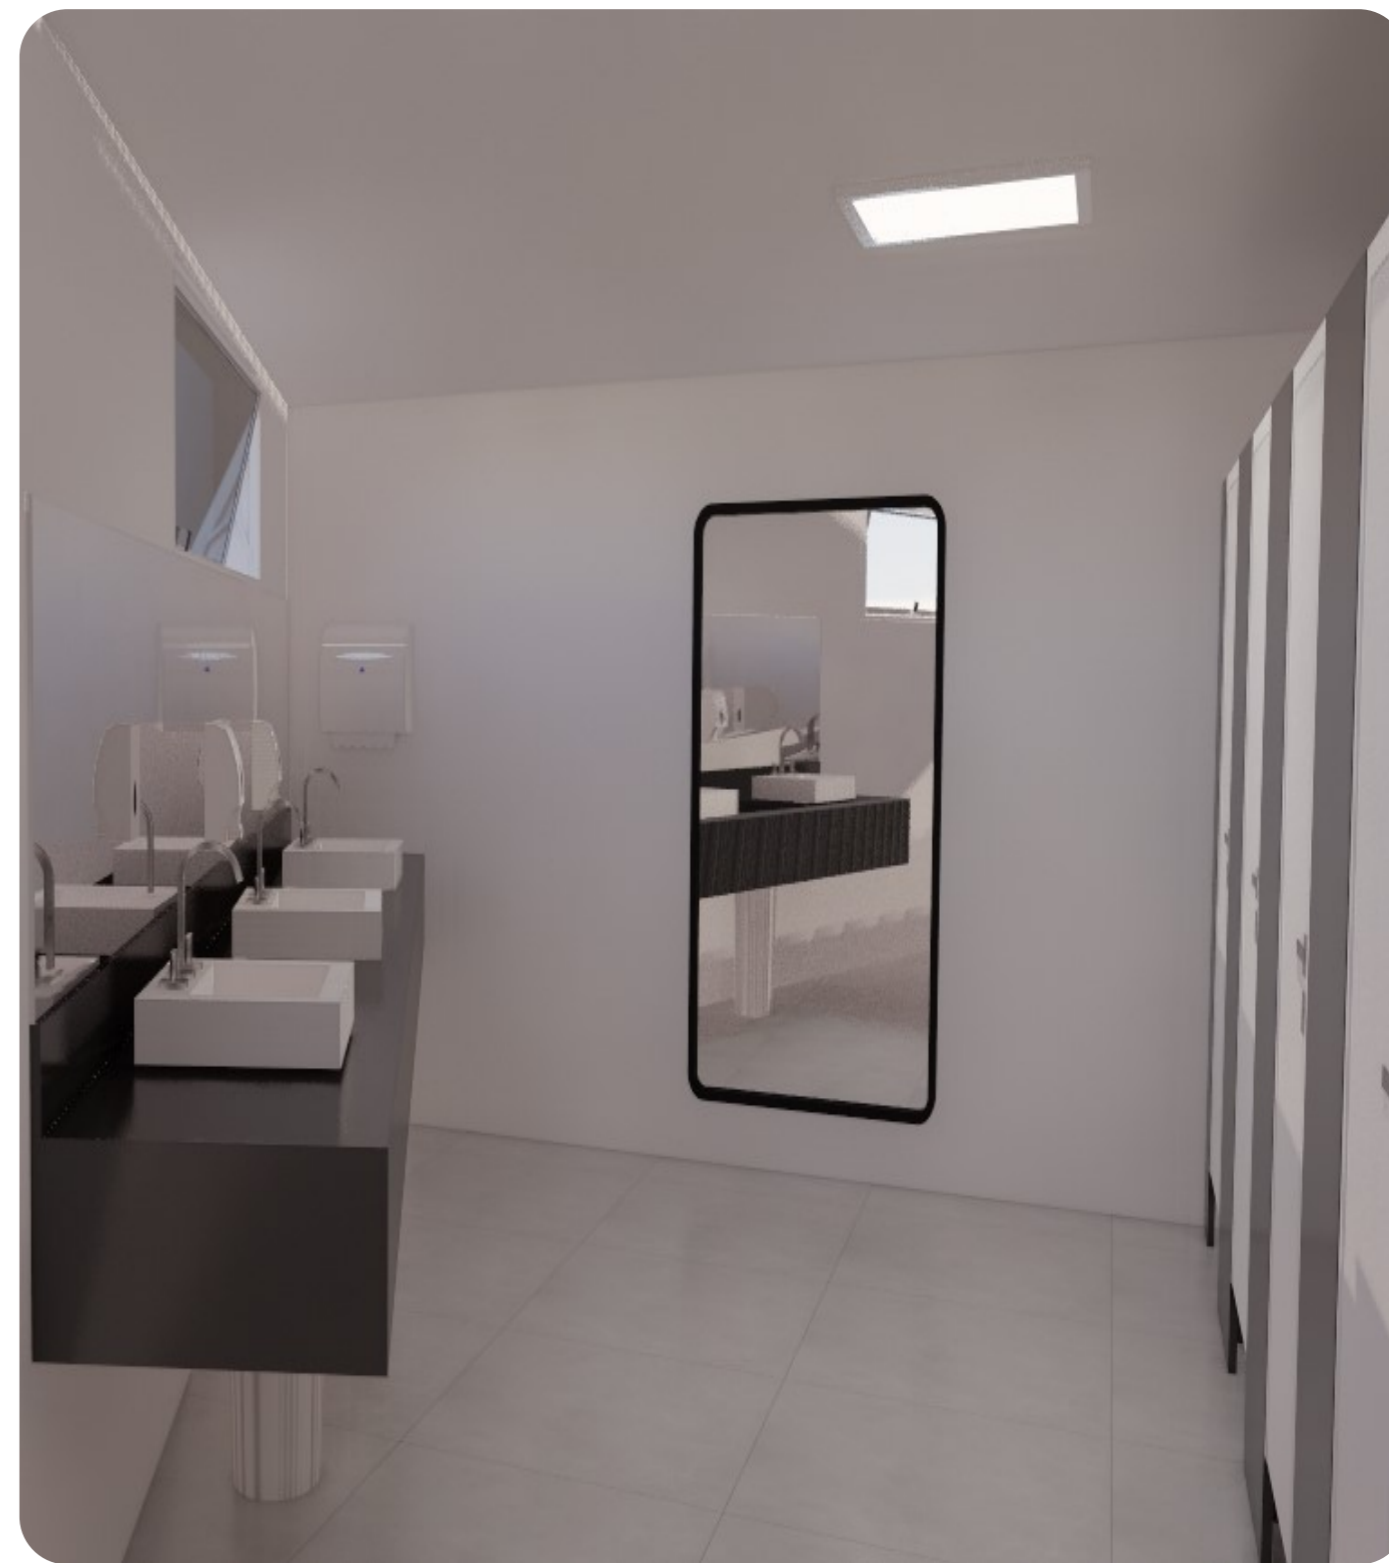


EVELIN RAMALHO
• ARQUITETURA • INTERIORES • URBANISMO

CLIENTE: PREFEITURA
CIDADE: SANTO ANTONIO DO
SUDOESTE- PR

ASSUNTO: CAPA
AMBIENTE: REFORMA DOS BANHEIROS

DETALHAMENTOS

O PRESENTE PROJETO NÃO SUBSTITUI A CONFERÊNCIA DE TODAS AS MEDIDAS NO LOCAL.

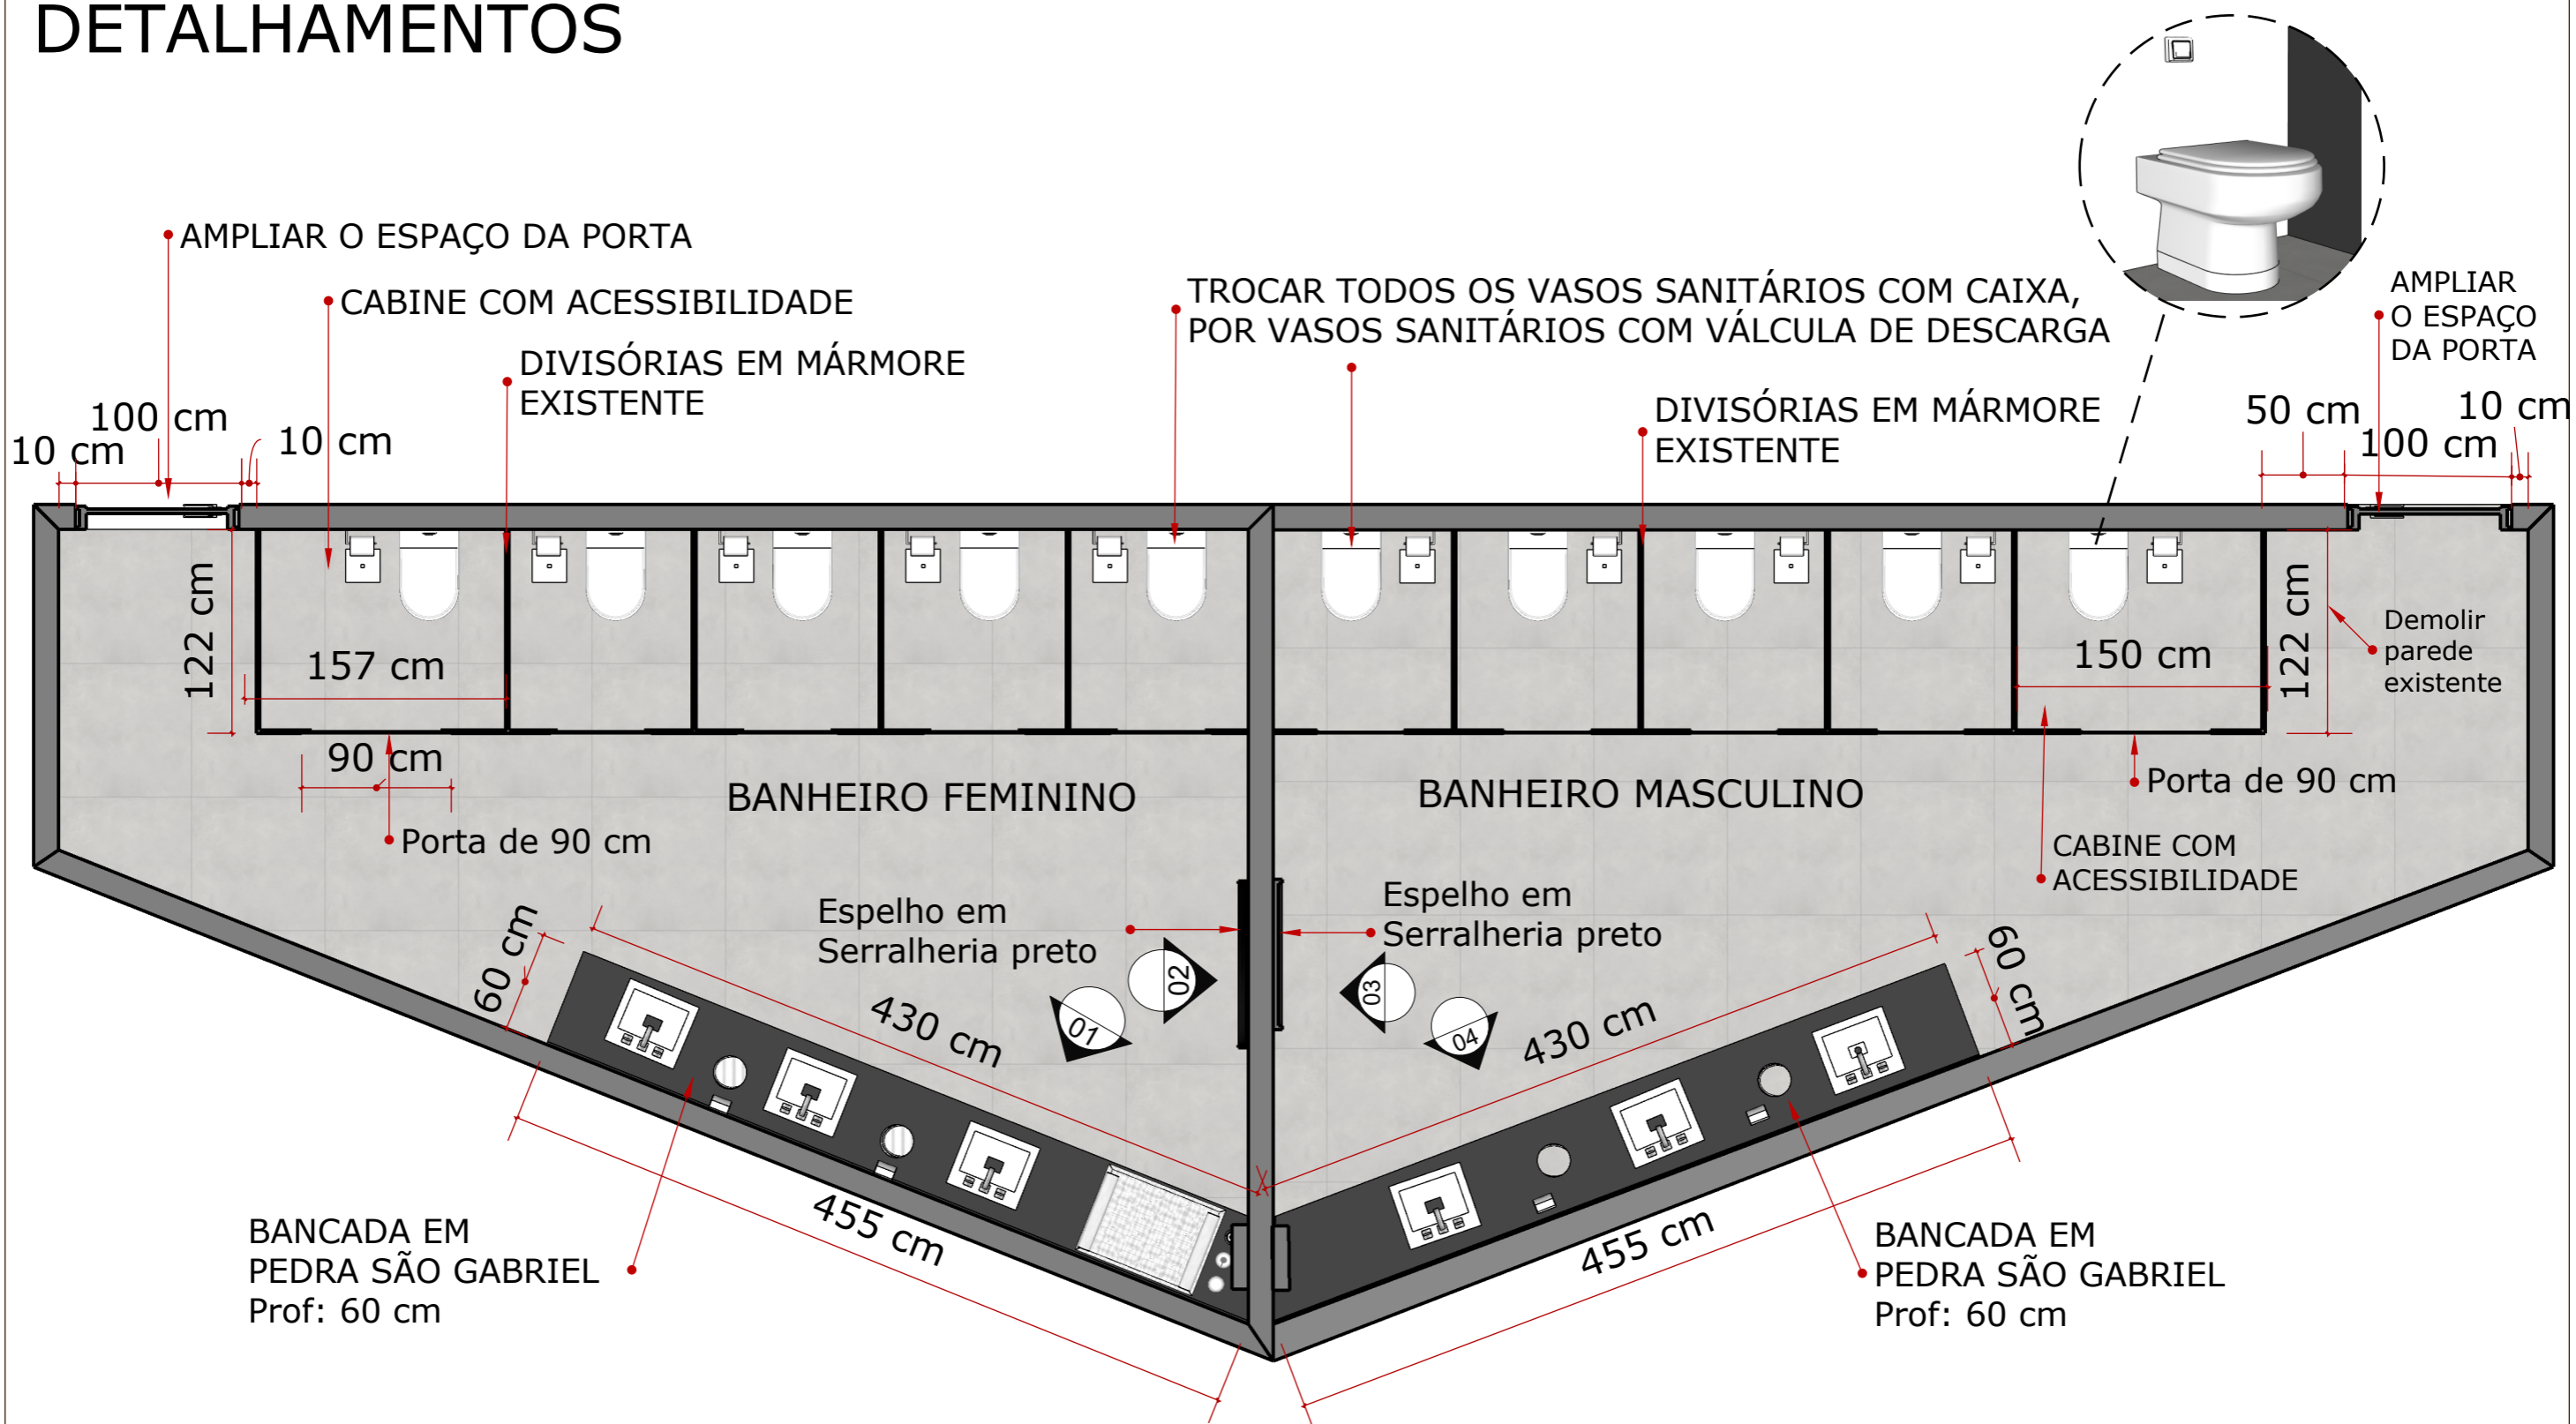

PLANTA BAIXA LAYOUT DOS BANHEIROS
ESCALA: 1/40



EVELIN RAMALHO

• ARQUITETURA • INTERIORES • URBANISMO

CLIENTE: PREFEITURA
CIDADE: SANTO ANTONIO DO
SUDOESTE- PR


ASSUNTO: PLANTA BAIXA LAYOUT
AMBIENTE: REFORMA DOS BANHEIROS

02

DETALHAMENTOS

TROCAR TODO O PISO
Sugestão de Revestimento:
• Porcelanato Delta Madrid Bloc- Acetinado
Dimensão: 73x73 cm
A: 23,81 m² sem quebra

TROCAR TODO O PISO
Sugestão de Revestimento:
Porcelanato Delta Madrid Bloc- Acetinado
Dimensão: 73x73 cm
A: 26 m² sem quebra

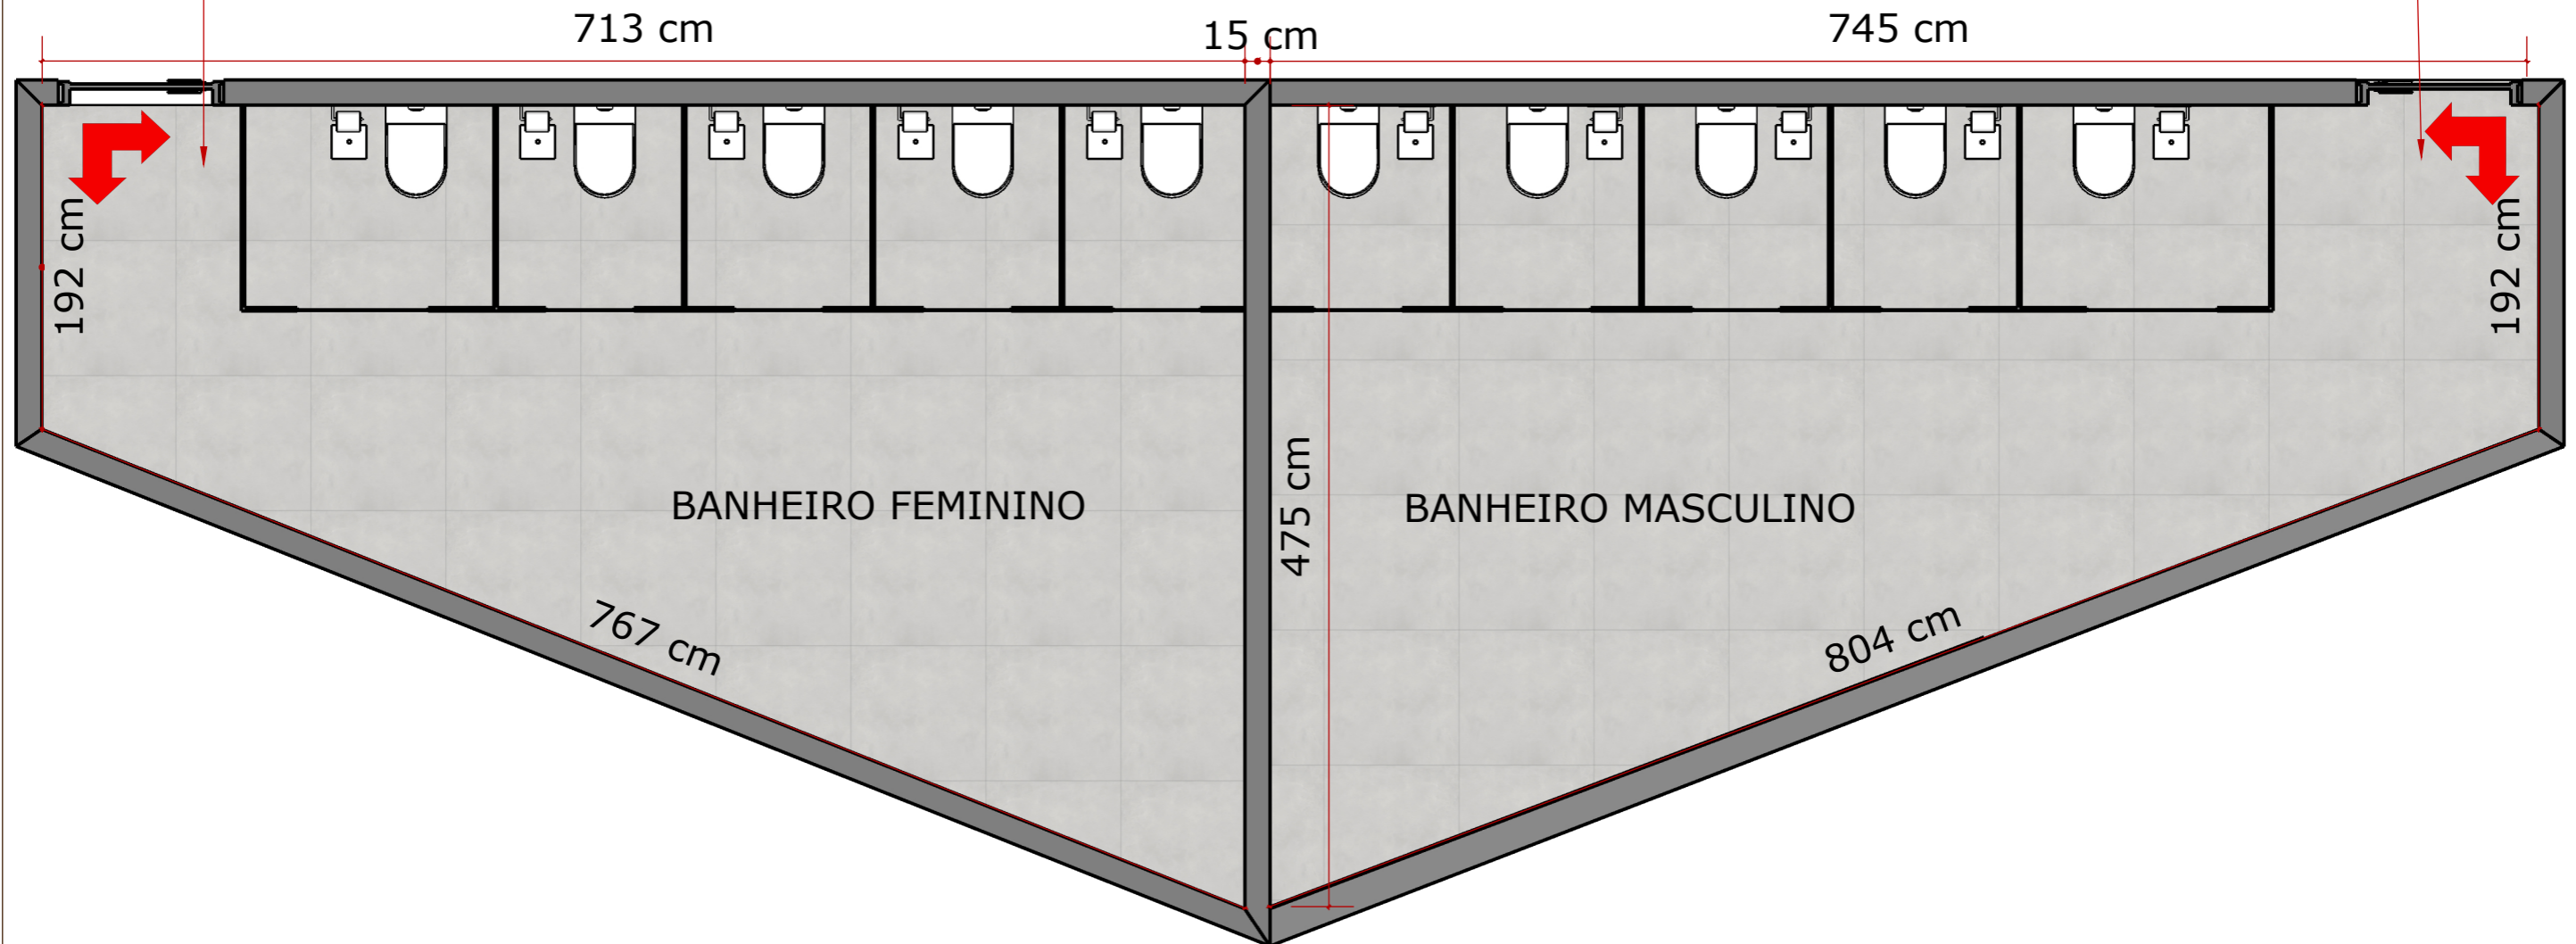

PLANTA BAIXA DE PAGINAÇÃO DO PISO
ESCALA: 1/40



EVELIN RAMALHO
• ARQUITETURA • INTERIORES • URBANISMO

CLIENTE: PREFEITURA
CIDADE: SANTO ANTONIO DO
SUDESTE- PR

ASSUNTO: PLANTA BAIXA DE PAGINAÇÃO DO
PISO
AMBIENTE: REFORMA DOS BANHEIROS


DETALHAMENTOS

O PRESENTE PROJETO NÃO SUBSTITUI A CONFERÊNCIA DE TODAS AS MEDIDAS NO LOCAL.



PAINEL DE LED DE SOBREPOR
ACABAMENTO: BRANCO
LUZ: 4000K
QUANTIDADE: 04 UNIDADES

*PASSAR MASSA CORRIDA NA LAJE
*PINTURA BRANCO FOSCO

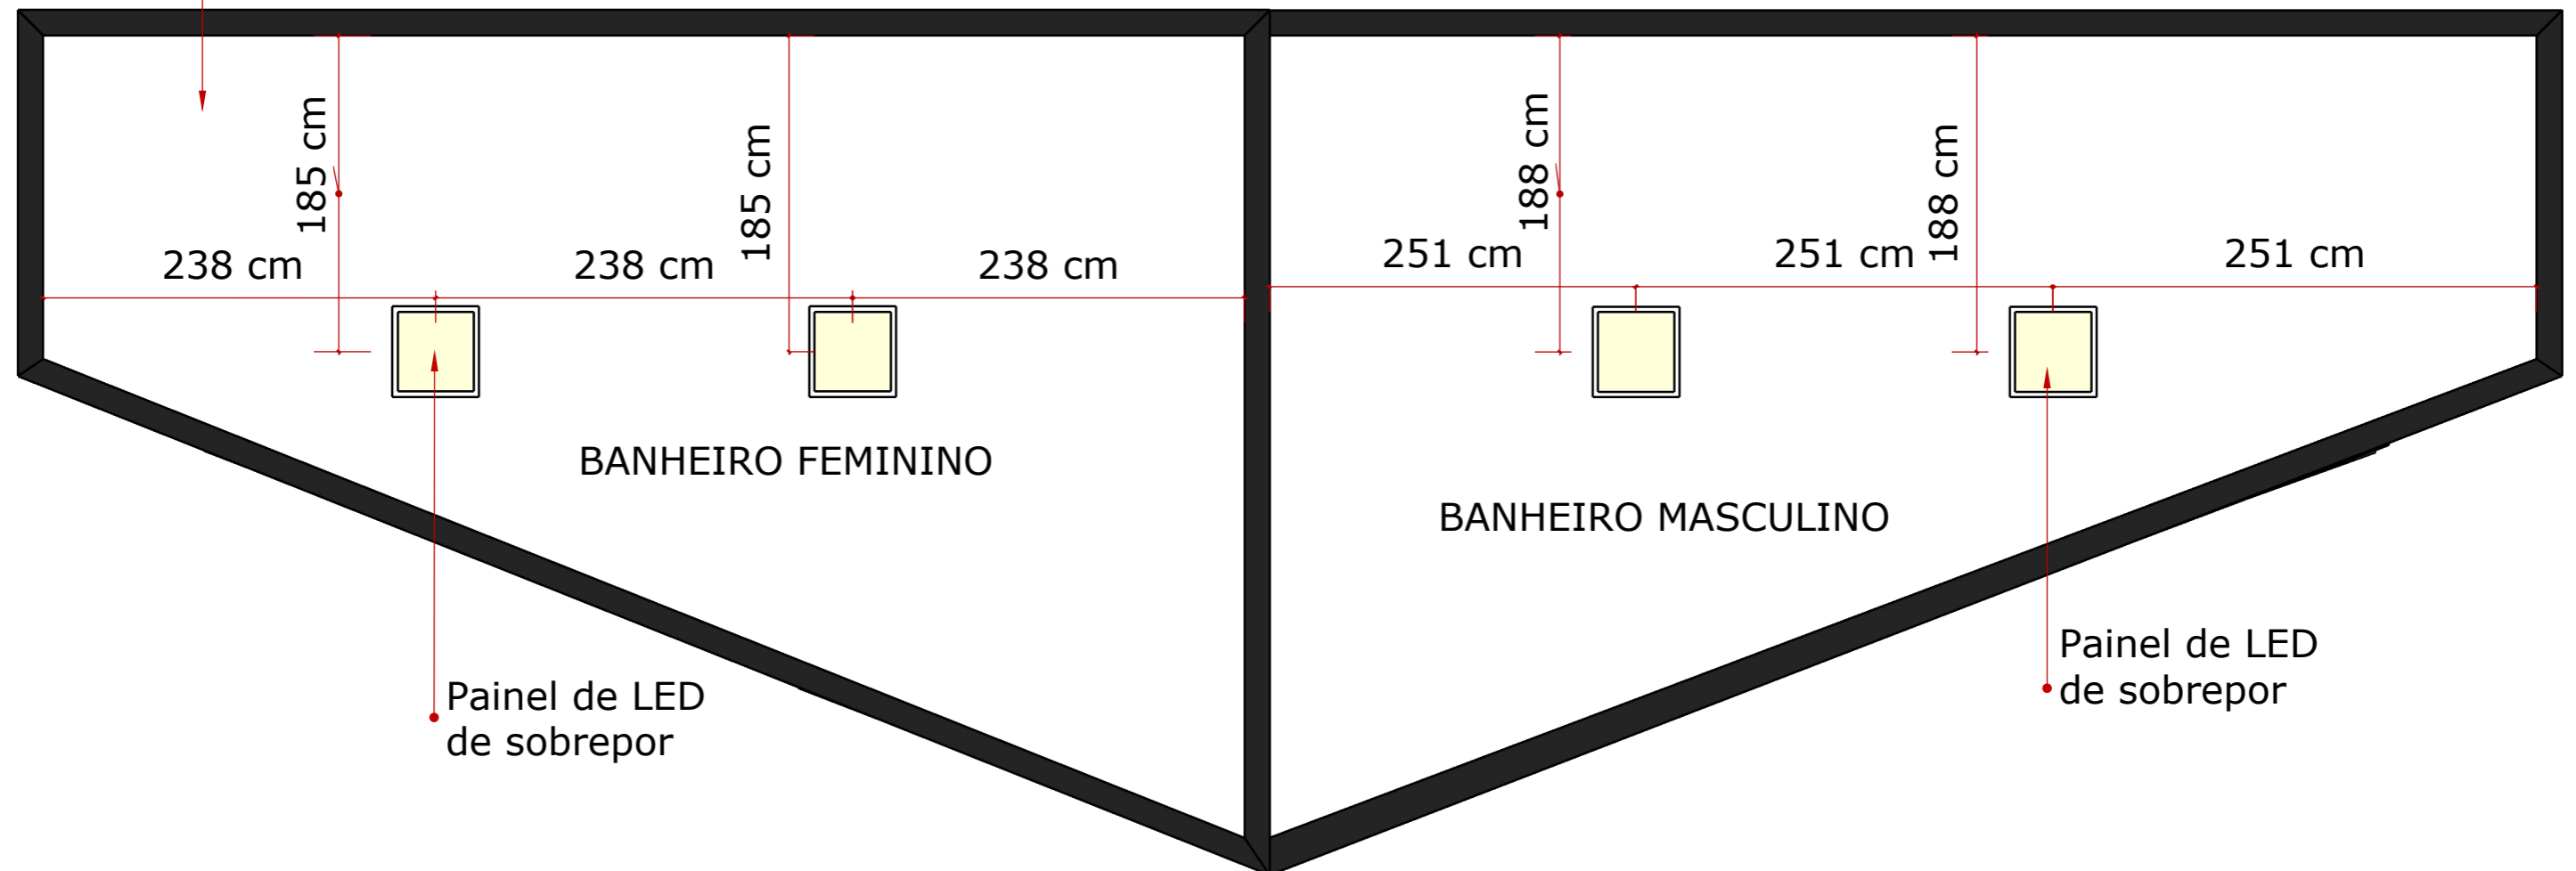

PLANTA BAIXA DE ILUMINAÇÃO
ESCALA: 1/40




EVELIN RAMALHO
• ARQUITETURA • INTERIORES • URBANISMO



CLIENTE: PREFEITURA
CIDADE: SANTO ANTONIO DO
SUDOESTE- PR

ASSUNTO: PLANTA BAIXA DE ILUMINAÇÃO
AMBIENTE: REFORMA DOS BANHEIROS


DETALHAMENTO BWC FEMININO

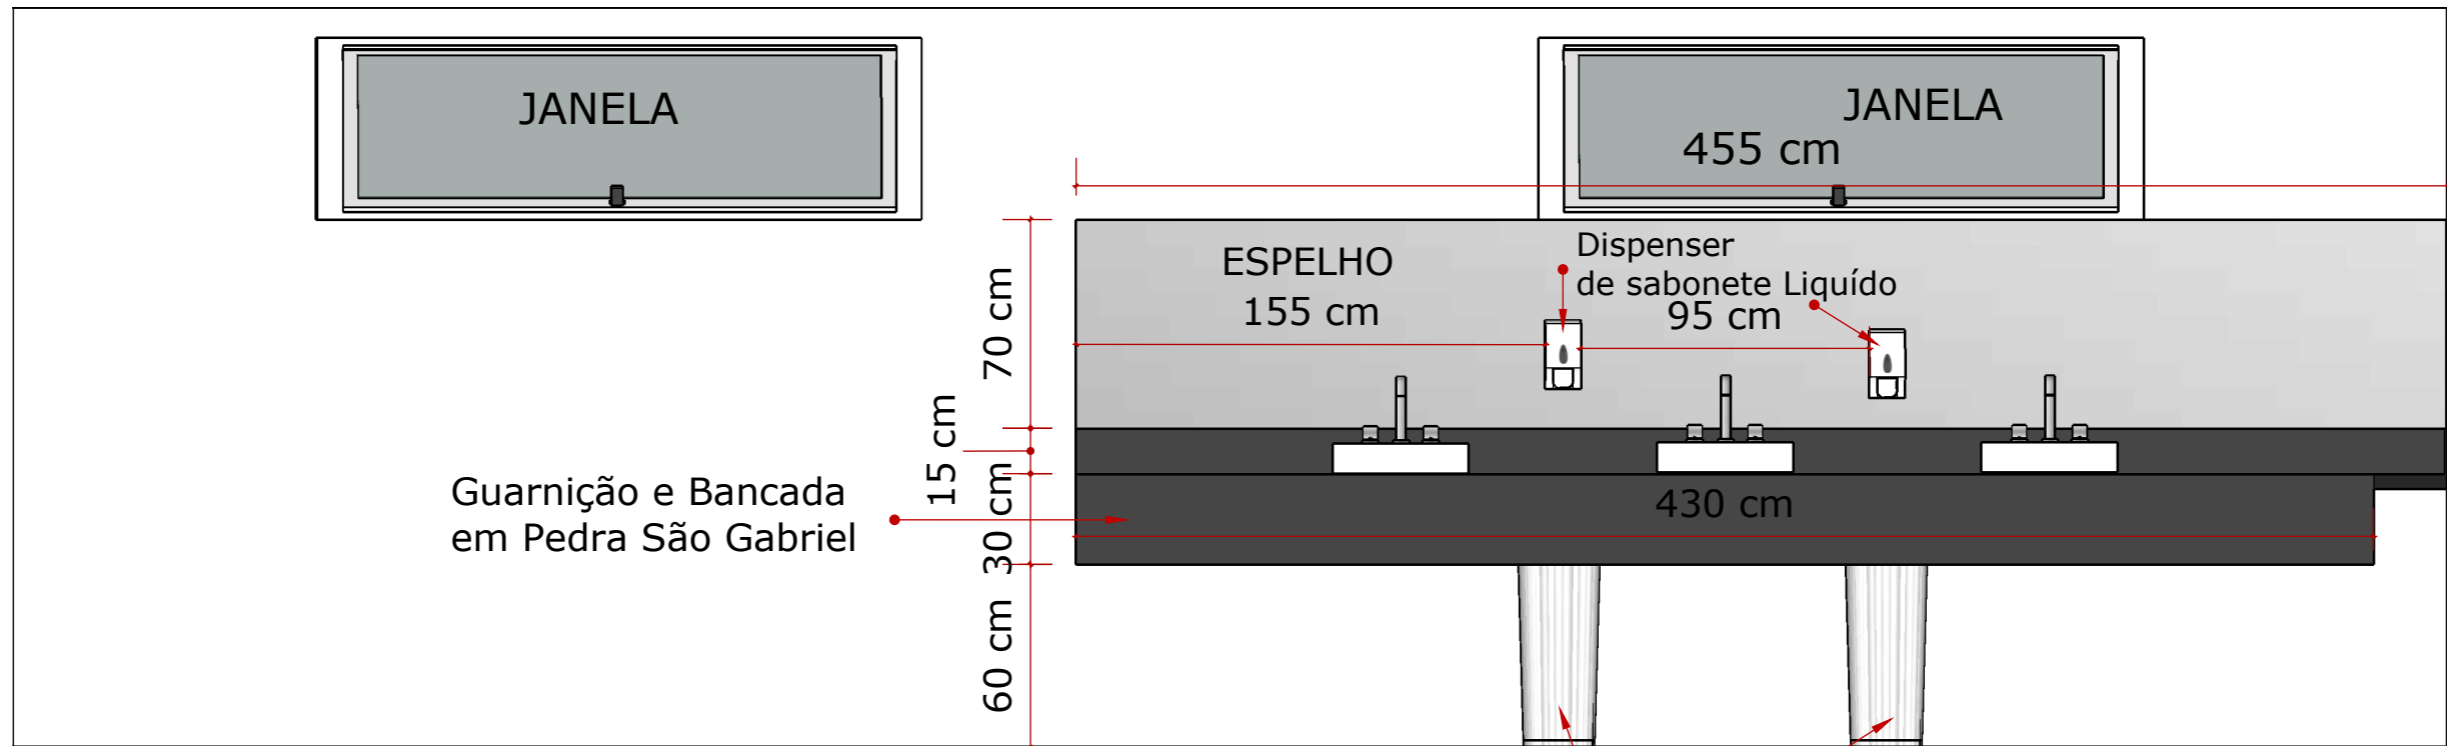


ELEVAÇÃO 04
ESCALA; 1/25

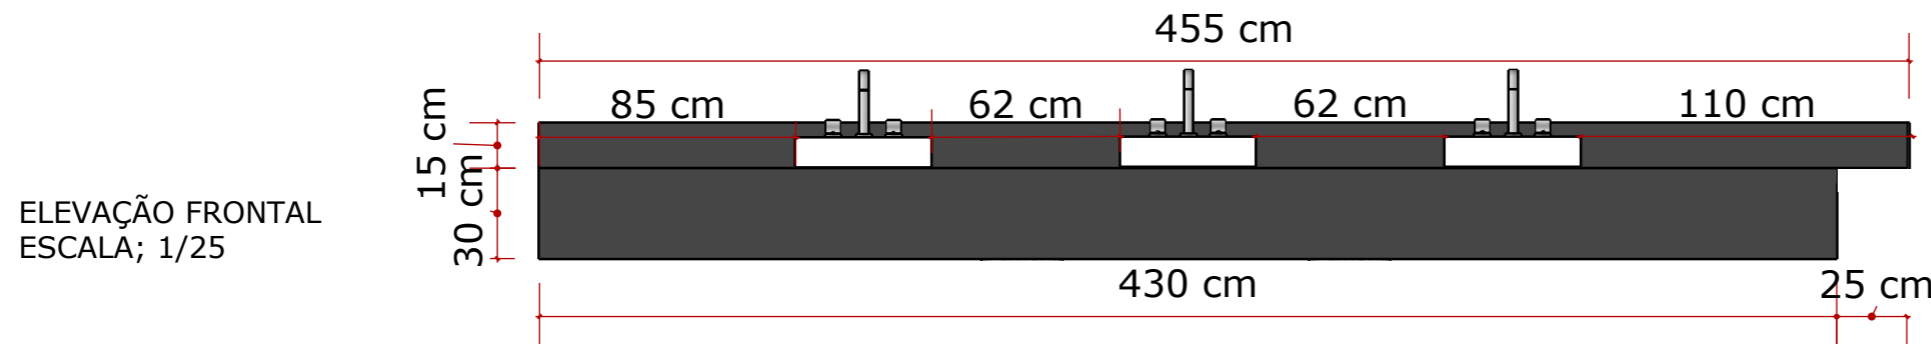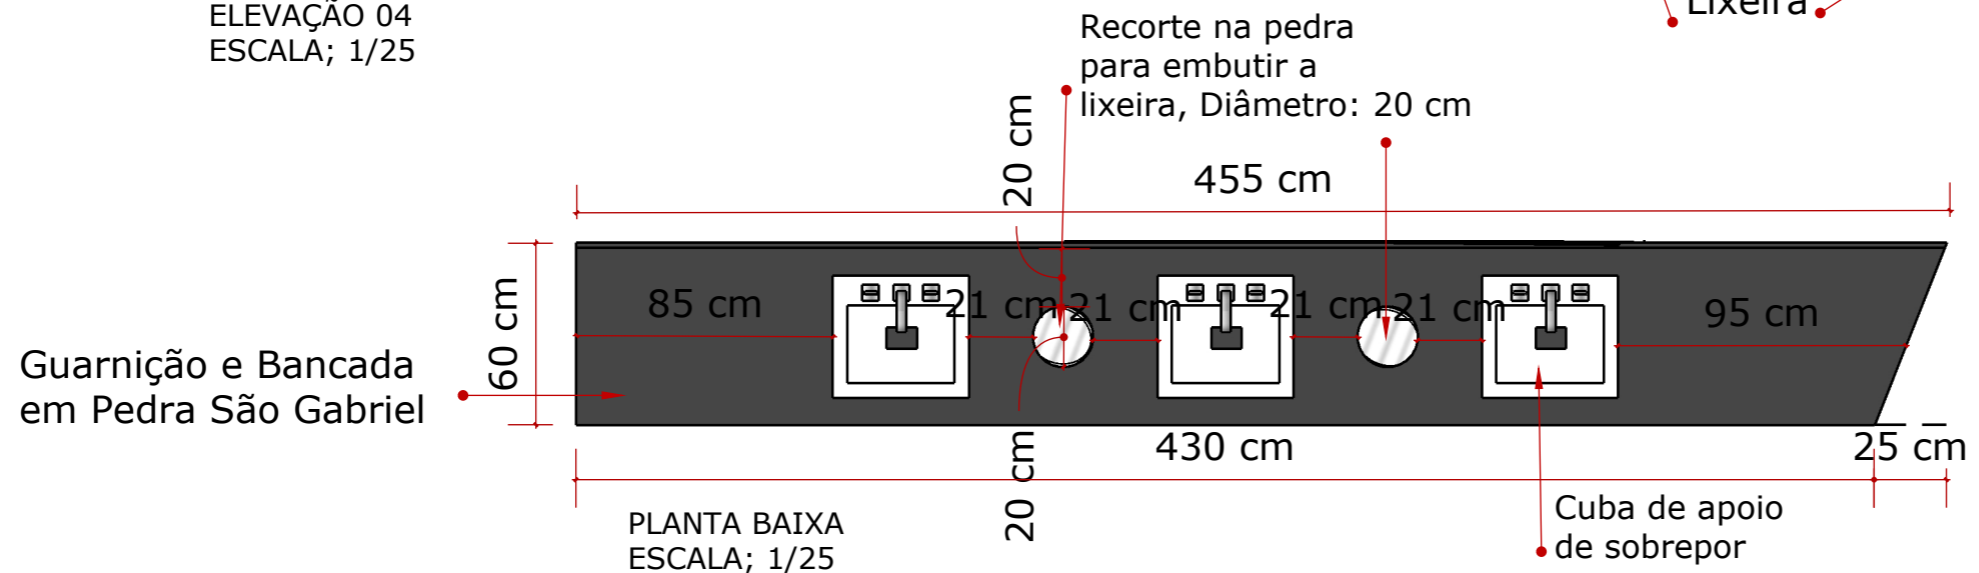

DETALHAMENTOS

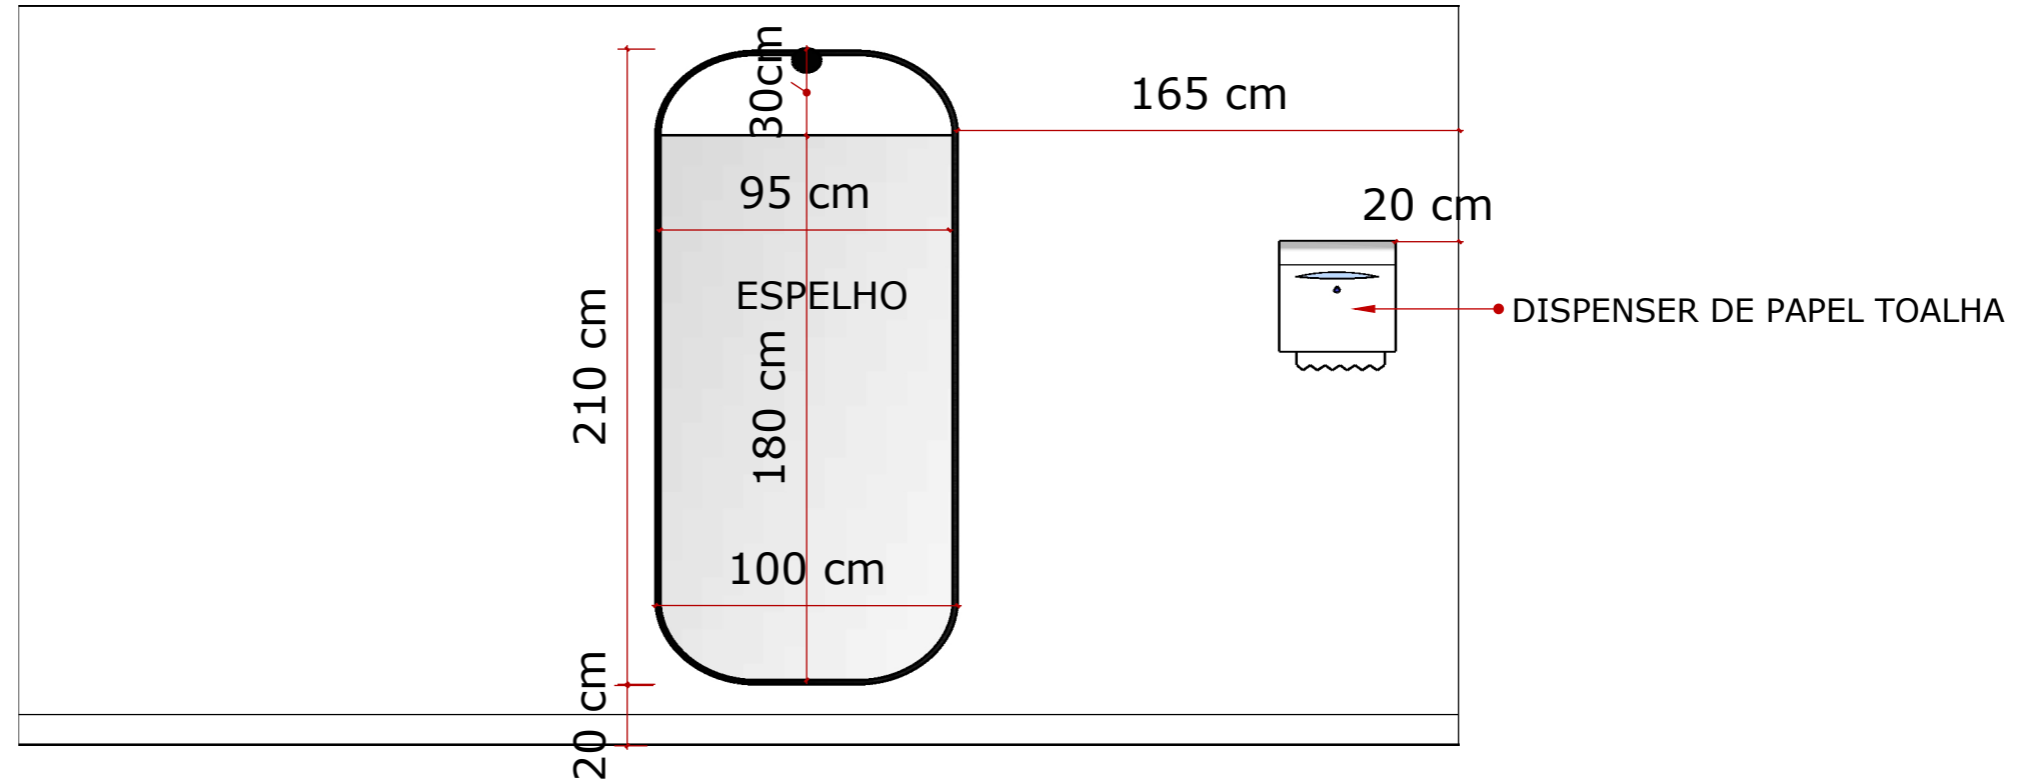

ELEVAÇÃO 02- BANHEIRO FEMININO

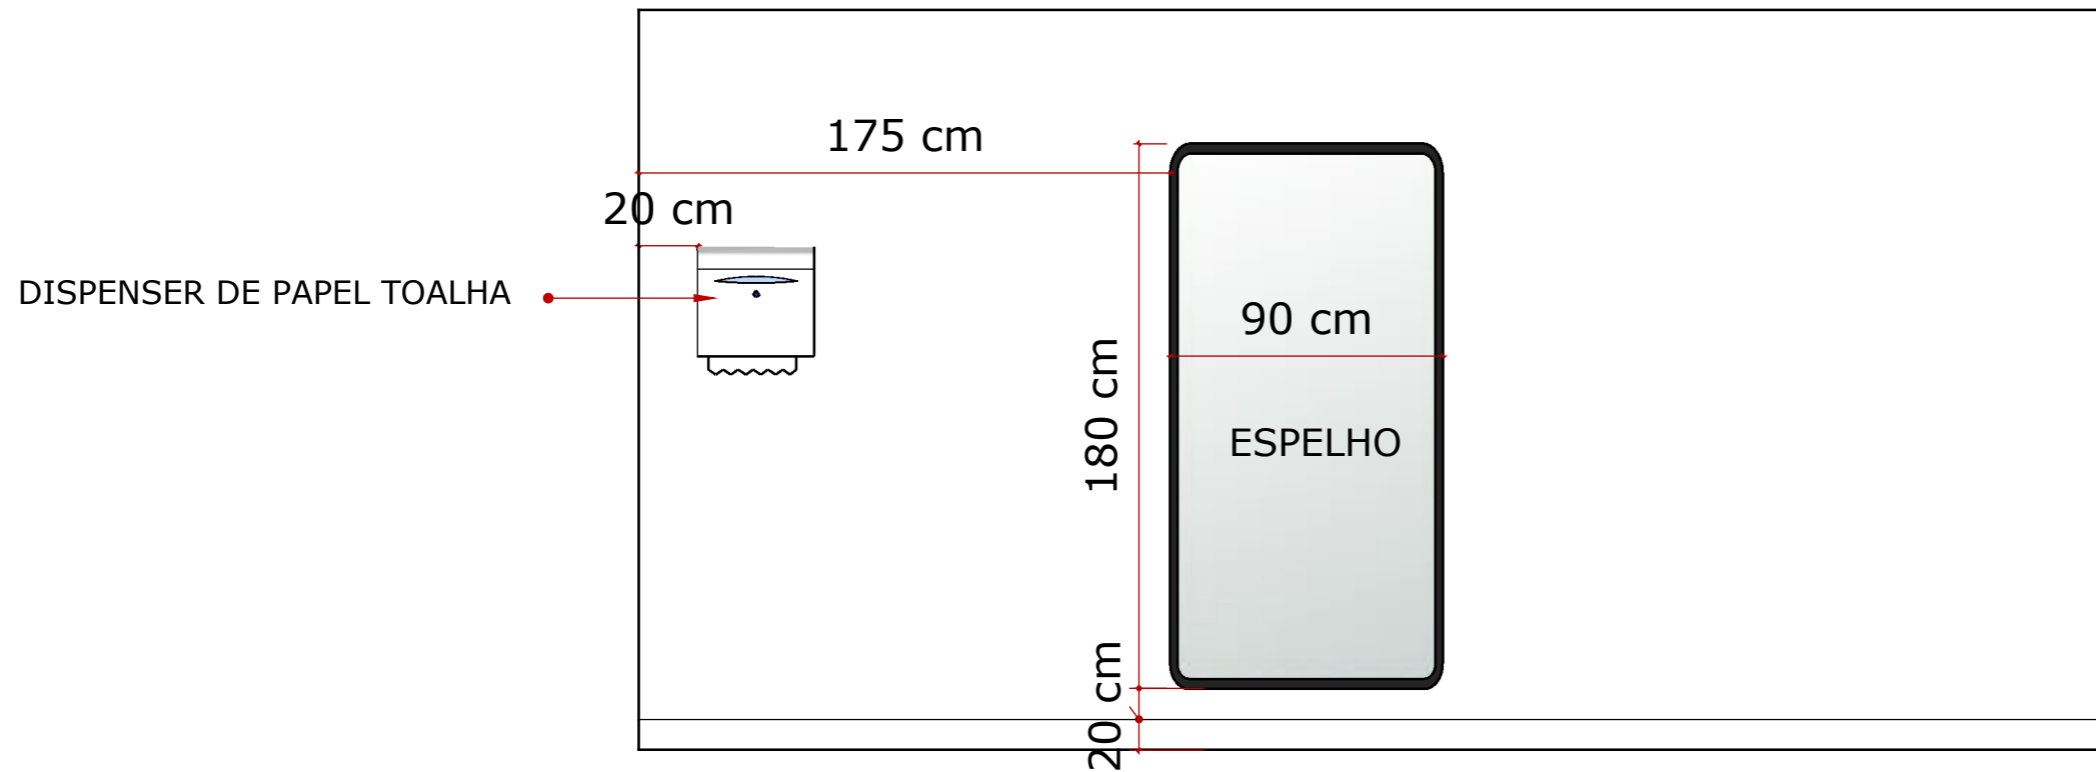

ELEVAÇÃO 03- BANHEIRO MASCULINO

