




**PLANTA BAIXA  
REFORMA**  
ÁREA: 654,17 m<sup>2</sup>  
ESCALA 1/100

**ESPECIFICAÇÃO DOS SERVIÇOS DA REFORMA:**

- 01 - pintura paredes sala de aula;
- 02 - substituição forro P.V.C;
- 03 - instalação 02 lavatórios completos nas Inst. Sanit.;
- 04 - Instalação bancada em granito na Inst. Sanit.;
- 05 - Instalação de 02 tomadas 110 v na cozinha.;
- 06 - Instalação bancada em granito no lactário.;
- 07 - piso cimento alisado no play ground.;
- 08 - pintura paredes corredores;

CARIMBO DE APROVAÇÃO DA PREFEITURA	PROPRIETÁRIO DA OBRA
------------------------------------	----------------------

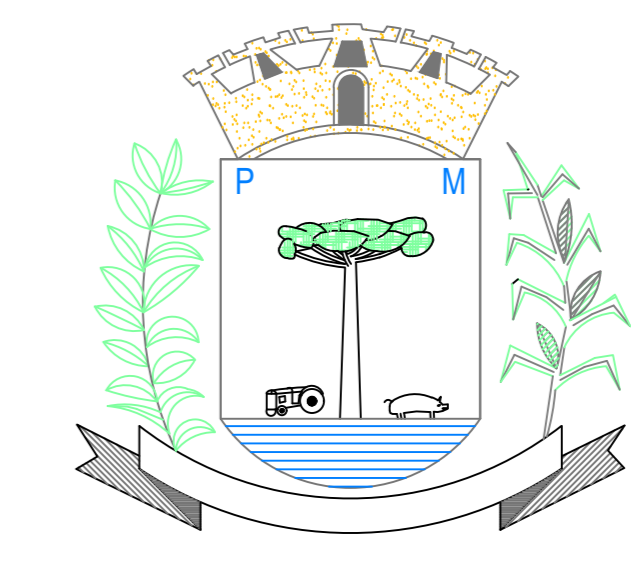

**PREFEITURA MUNICIPAL DE  
SANTO ANTONIO DO  
SUDOESTE - PR.**

<b>REFORMA</b>	Proprietário: <b>PREF. MUN. SANTO ANTONIO DO SUDOESTE</b>	Data: <b>MARÇO 2024</b>
	Obra: <b>REFORMA ESCOLA MUNICIPAL CAMILA POLGA</b>	Escala: <b>INDICADA</b>
	Endereço: <b>BAIRRO PRINCESA ISABEL</b>	Desenho: <b>CESAR</b>
	Especificação: <b>SERVIÇOS EXECUTADOS</b>	Área:
	Responsável técnico: <b>CESAR AUGUSTO ORTEGA:66160871900 71900</b>	Assinado de forma digital por CESAR AUGUSTO ORTEGA:66160871900 Dados: 2024.04.17 07:40:04 -03'00'
		Prancha: <b>1/1</b>