



PLANTA BAIXA
A= 285,37 m²
ESCALA - 1:50

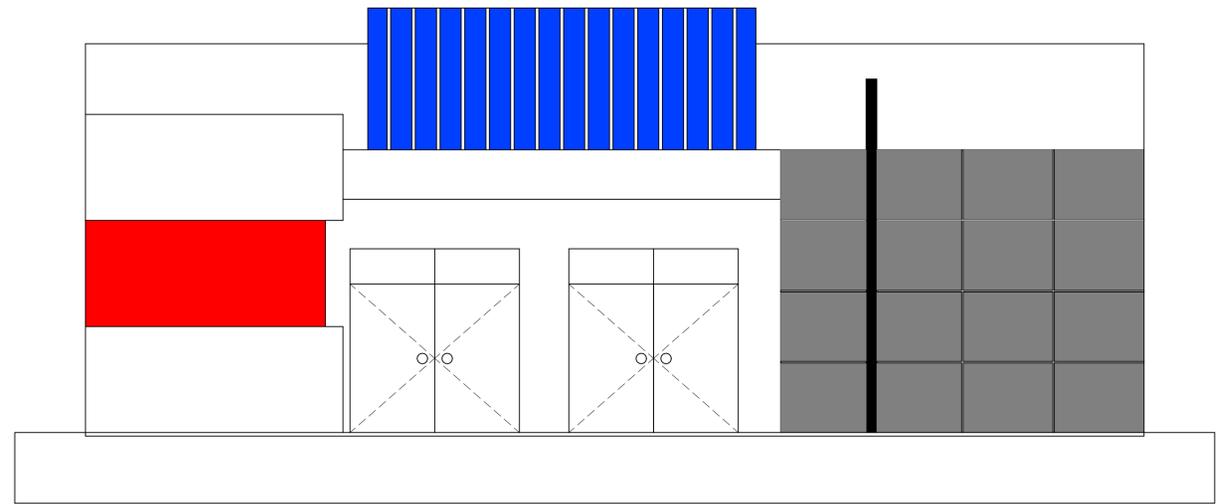

Fachada
ESCALA- 1:50

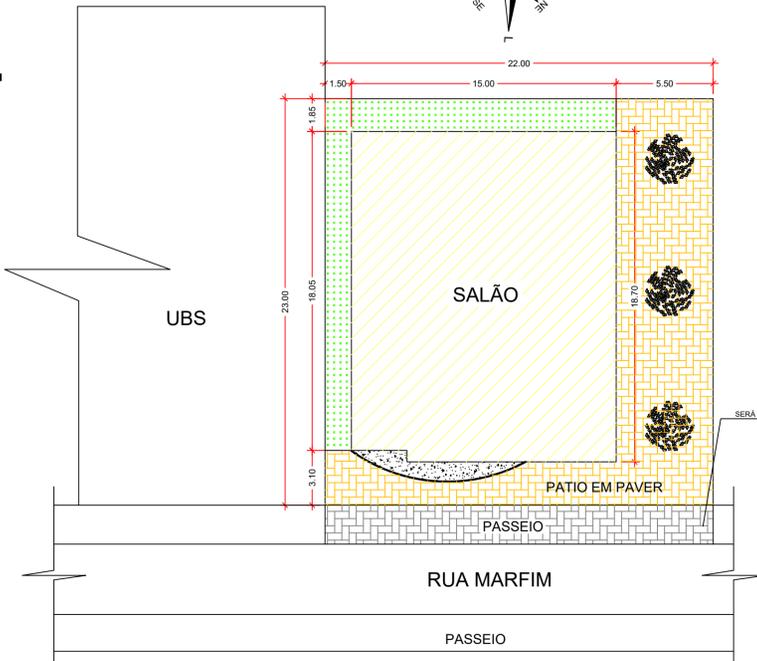

PLANTA DE SITUAÇÃO
ESCALA - 1:200

QUADRO RESUMO DE ESQUADRIAS (JANELAS)

NOMENCLATURA	MATERIAL	DIMENSÕES LARG. x ALT. x FEIT.	QUANT.	SISTEMA	VIDRO TIPO	ESPESSURA	ACAB.
J1	FERRO / VIDRO	1,60 x 1,00 x 3,60	10	FIXA / BASCULANTE	LISO	3 mm	ESMALTE SINTÉTICO
J2	FERRO / VIDRO	0,80 x 0,80 x 1,70	03	FIXA / BASCULANTE	LISO	3 mm	ESMALTE SINTÉTICO

Quadro Resumo De Esquadrias (Portas)

NOMENCLATURA	MATERIAL	DIMENSÕES LARGURA x ALTURA	QUANT.	SISTEMA	VIDRO TIPO	ESP.	ACAB.
P1	LISA CHAPEADA	0,70 x 2,10	02	01 FOLHA ABRIR (DOBRADIÇA) OBS: 0,70 x 2,10 A. COLHA	-	-	ESMALTE SINTÉTICO
P2	LISA CHAPEADA	0,60 x 2,10	04	01 FOLHA ABRIR (DOBRADIÇA) OBS: 0,60 x 2,10 A. FOLHA	-	-	ESMALTE SINTÉTICO
P3	LISA CHAPEADA	0,90 x 2,10	01	01 FOLHA ABRIR (DOBRADIÇA) OBS: 0,90 x 2,10 A. FOLHA	-	-	ESMALTE SINTÉTICO
P4	VIDRO TEMPERADO	2,40 x 2,20	02	02 FOLHA ABRIR (DOBRADIÇA) OBS: 1,20 x 2,20 A. FOLHA	TEMPERADO	10 mm	-
P5	FERRO CHAPEADA FRIZADA	4,00 x 2,50	01	FIXA 02 FOLHAS 1,00	-	-	ESMALTE SINTÉTICO

ESTATÍSTICAS

ÁREA CONSTRUÇÃO:

ÁREA DO LOTE	506,00 m ²
ÁREA ÚTIL	274,99 m ²
ÁREA CONSTRUÍDA	285,37 m ²
% DE OCUPAÇÃO	56,39 %

QUADRO DE REVESTIMENTOS

REF.	□ PISOS	○ PAREDES	△ TETOS
01	CIMENTO ALIZADO	PINTURA LATEX ACRÍLICO (02 DEMÃOS) SOBRE PAREDE REBOCADA E CALFINADA	SEM FORRO
02	CERÂMICA	CERÂMICA ATÉ O TETO	FORRO DE LAJE

CARIMBO DE APROVAÇÃO DA PREFEITURA

APROVADO

ATENÇÃO: O PROJETO DEVE SER EXECUTADO DE ACORDO COM O PROJETO DE ARQUITETURA E O PROJETO DE ENGENHARIA.

CESAR AUGUSTO ORTEGA
Engenheiro Civil
CREA-PR: 02-110246/D

PROPRIETÁRIO:

Ricardo Antônio Ortinã
Prefeito Municipal
020.897.059-77

PREFEITURA MUNICIPAL DE SANTO ANTÔNIO DO SUDOESTE - PR.

ARQUITETÔNICO

Proprietário: **PREF. MUN. DE STOº ANTº DO SUDOESTE**

Data: **JUNHO 2021**

Obra: **CENTRO SOCIAL DO BAIRRO**

Escala: **INDICADA**

Endereço: **RUA MARFIM - BAIRRO JARDIM FRONTEIRA LOTE Nº 07, QUADRA Nº 225**


Desenhista Projetista: **VALDECIR**

Especificação: **PLANTA BAIXA PLANTA SITUAÇÃO E LOCALIZAÇÃO**

Área: **285,37 m²**


Responsável técnico: **Felipe Antônio Biaz**
Engenheiro Civil
CREA-PR: 02-110246/D

Prancha: **1/3**


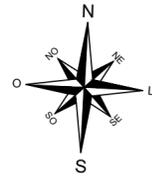


R. ARAUCAREA


RUA MARFIM

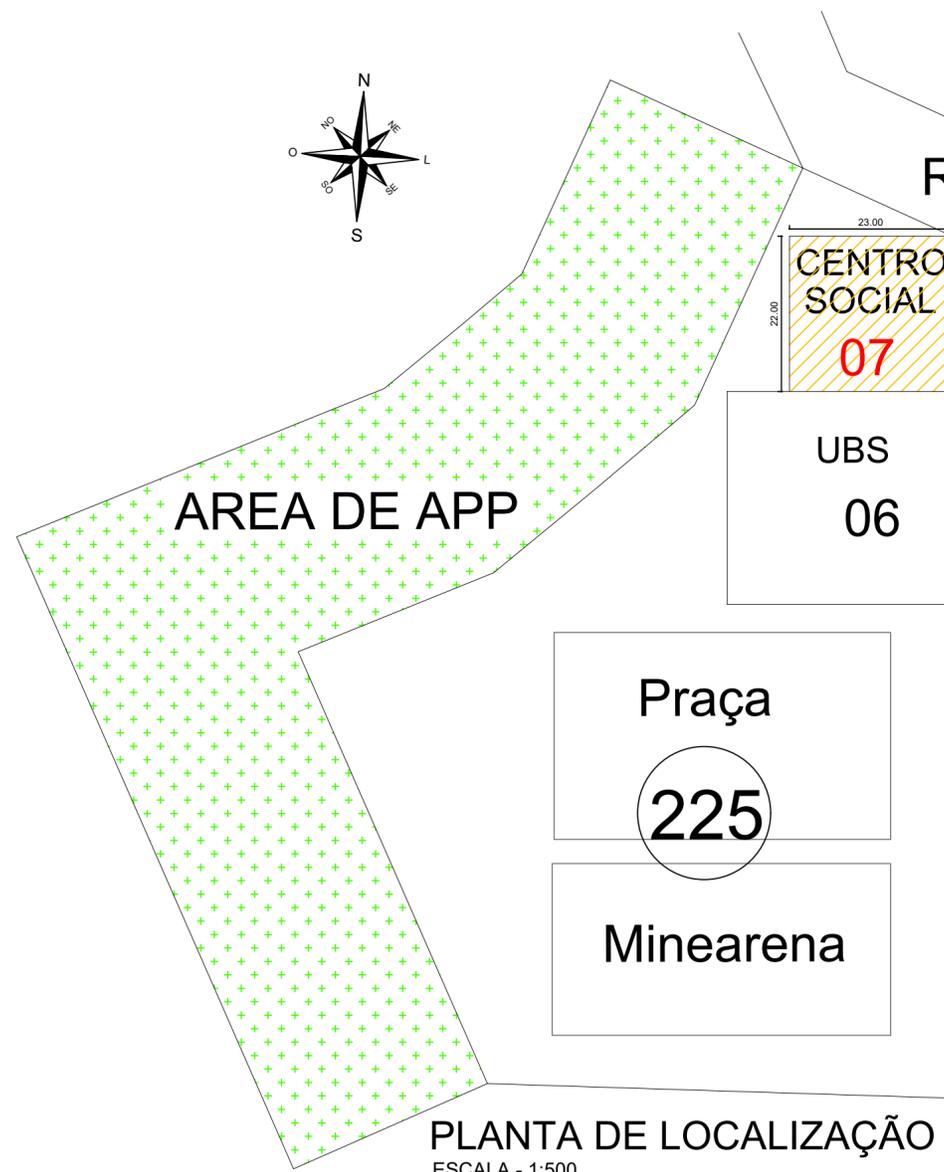

Detalhe
Abertura das Portas
mat. vidro temperado

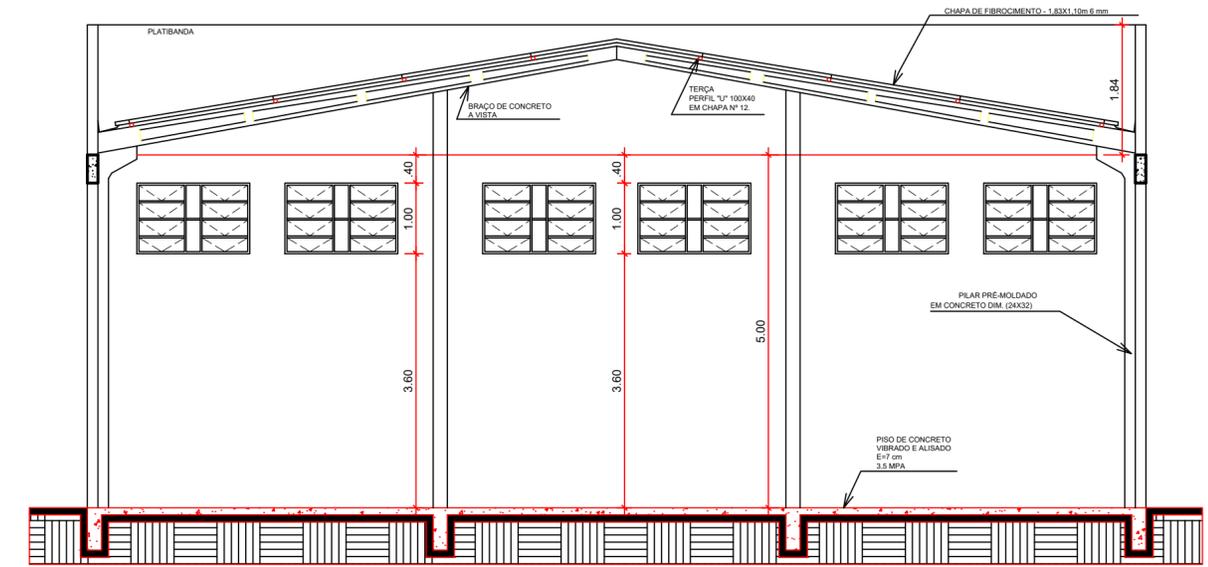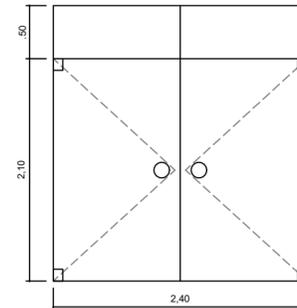

CORTE BB.
ESCALA - 1:50

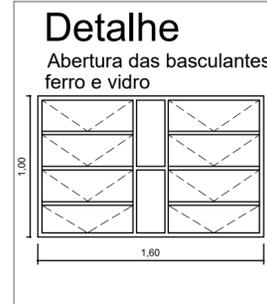


Detalhe
Abertura das basculantes
ferro e vidro




Detalhe
Abertura das basculantes
ferro e vidro

Janela banheiros

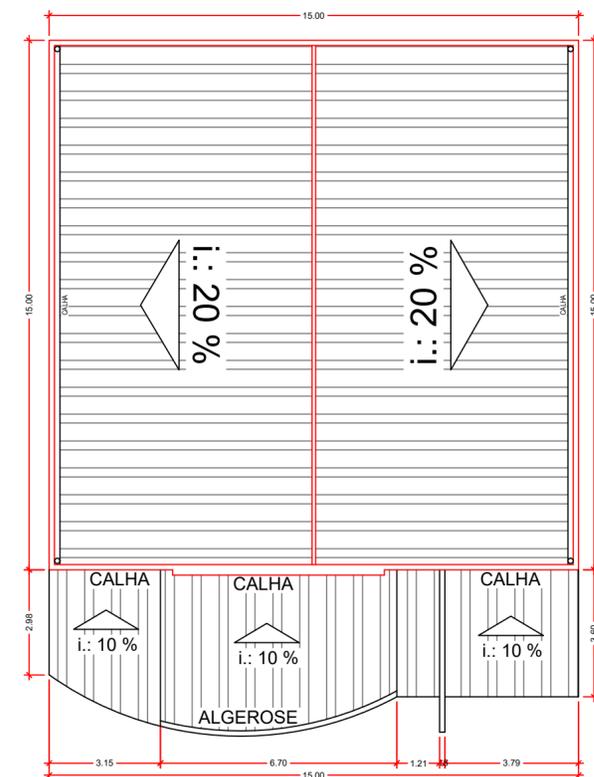

PLANTA DA COBERTURA
ESCALA - 1:100

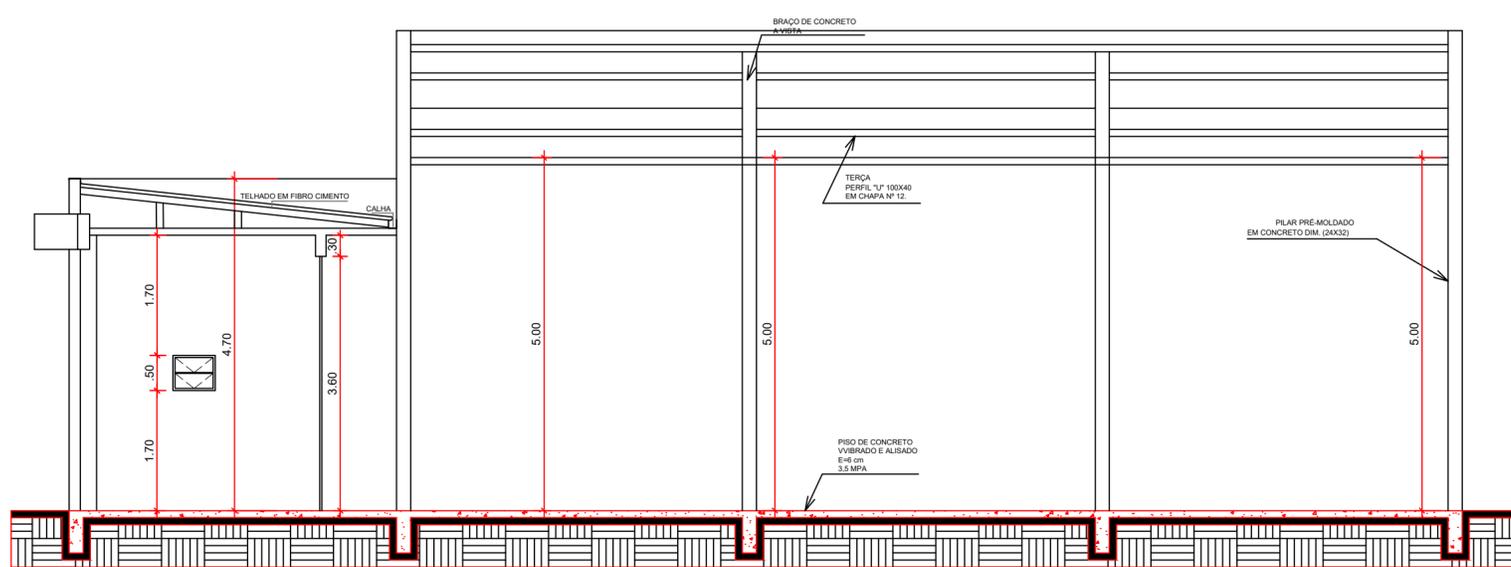

CORTE AA.
ESCALA - 1:50

CARIMBO DE APROVAÇÃO DA PREFEITURA

APROVADO
ATEENDIMENTO AOS REQUISITOS
TÉCNICOS

CESAR AUGUSTO ORTEGA
SEU OBRAS/PROJ
MÉT. 04

CARIMBO DE APROVAÇÃO DA SALVIF

Ricardo Antonio Ortin
Prefeito Municipal
020.897.029-77

PREFEITURA MUNICIPAL DE SANTO ANTÔNIO DO SUDOESTE - PR.

ARQUITETÔNICO

Proprietário:
PREF. MUN. DE STOº ANTº DO SUDOESTE

Data:
JUNHO 2021

Obra:
CENTRO SOCIAL DO BAIRRO

Escala:
INDICADA

Endereço:
**RUA MARFIM - BAIRRO JARDIM FRONTEIRA
LOTE Nº 07, QUADRA Nº 225**

Desenhista/Projetista:
VALDECIR

Especificação:
**PLANTA BAIXA
PLANTA SITUAÇÃO E LOCALIZAÇÃO**

Área:
285,37 m²



Responsável Técnico:

Prancha:
2/3

Projeto:

Cesar Augusto Ortega
Engenheiro Civil
CREA-PR: 06-11028460

DETALHES DOS BANHEIROS PCD

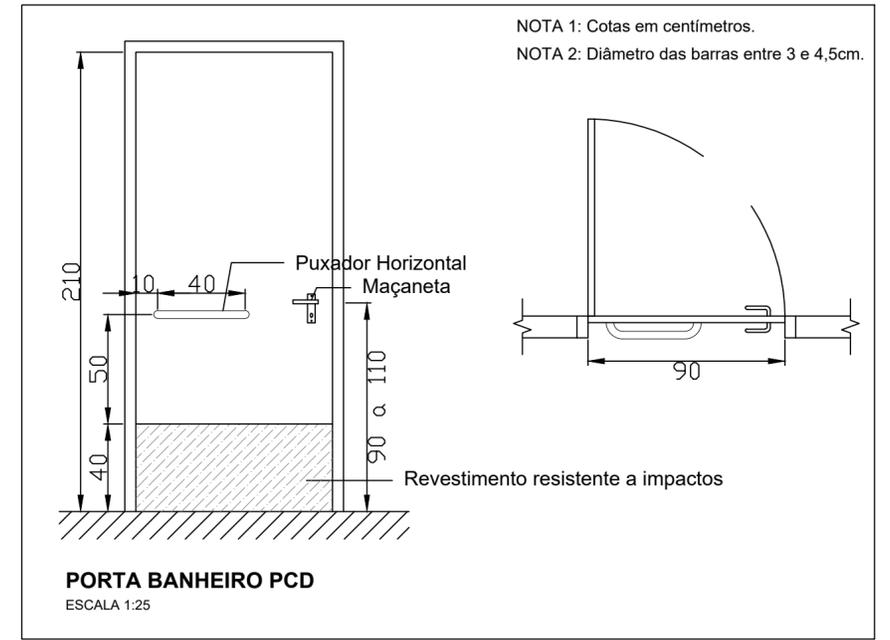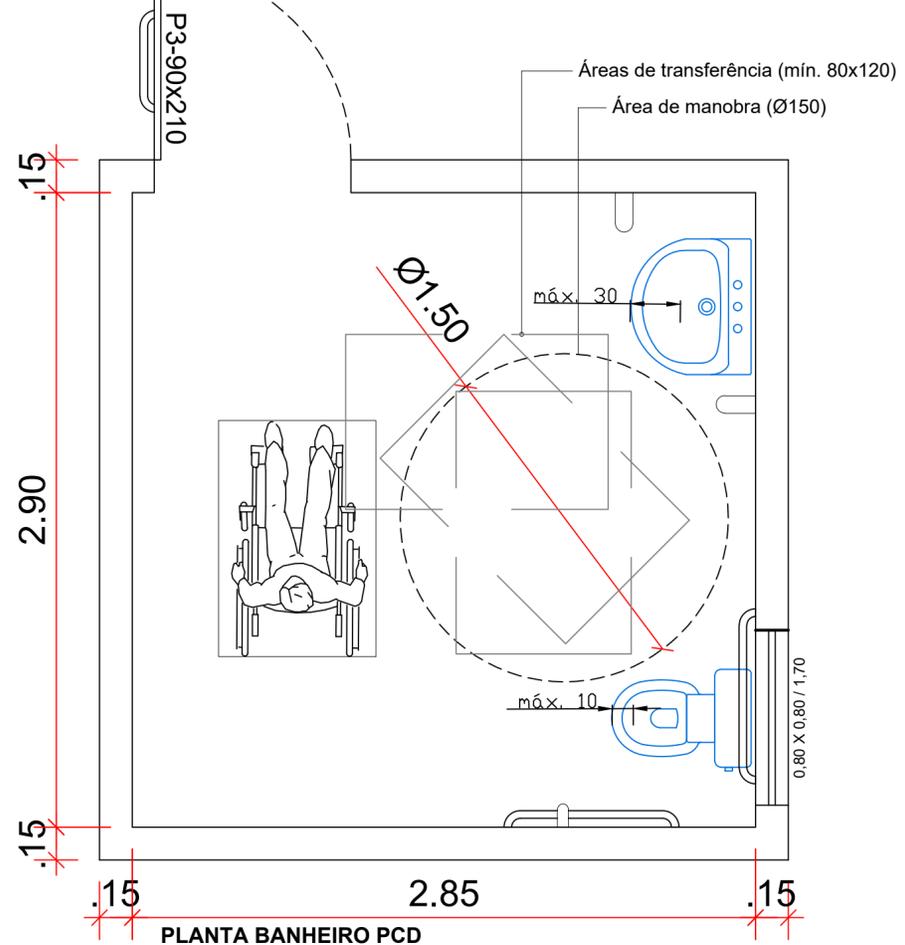

CARIMBO DE APROVAÇÃO DA PREFEITURA


APROVADO
 ATENDE AS NORMAS
 DEB

CESAR AUGUSTO ORTEGA
 TEP CIVIL CREA 274480
 MAT. 604

PREFEITO:

Ricardo Antonio Ortina
 Prefeito Municipal
 020.697.009-77

NOTA 1: Cotas em centímetros.
 NOTA 2: Diâmetro das barras entre 3 e 4,5cm.

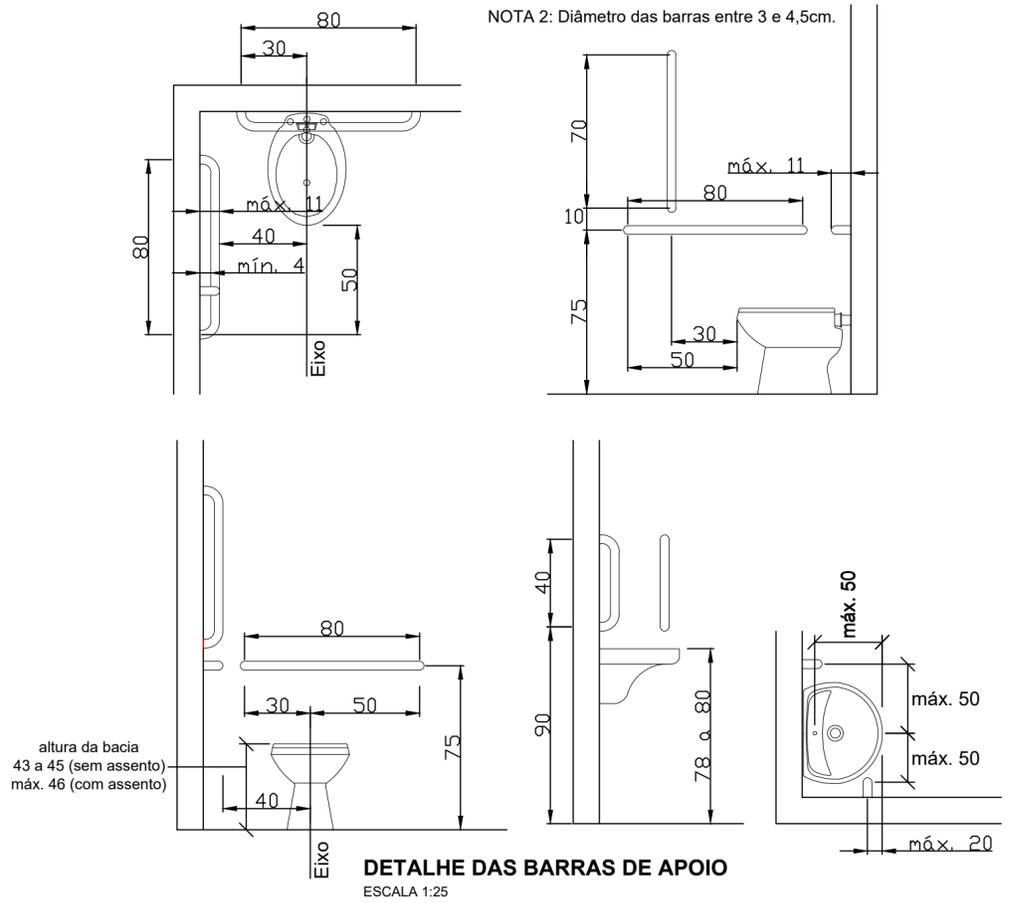

**PREFEITURA MUNICIPAL DE
 SANTO ANTÔNIO DO
 SUDOESTE - PR.**

PAISAGISMO

Proprietário:
PREF. MUN. DE STO° ANT° DO SUDOESTE

Data:
JUNHO 2021

Obra:
CENTRO SOCIAL

Escala:
INDICADA

Endereço:
**RUA MARFIM - BAIRRO JARDIM FRONTEIRA
 LOTE Nº 07, QUADRA Nº 225**

Desenhista Projetista:
VALDECIR

Especificação:
PLANTA BAIXA DETALHE DO PCD



Área:
285,37 m²

Responsável técnico:

Projeto:


FRANCO ANDRÉ BUCK
 Engenheiro Civil
 CREA-PR: SC-1102846/D

Prancha:
1/1

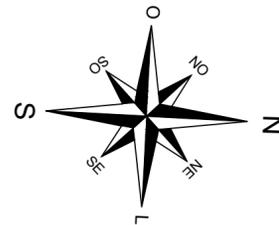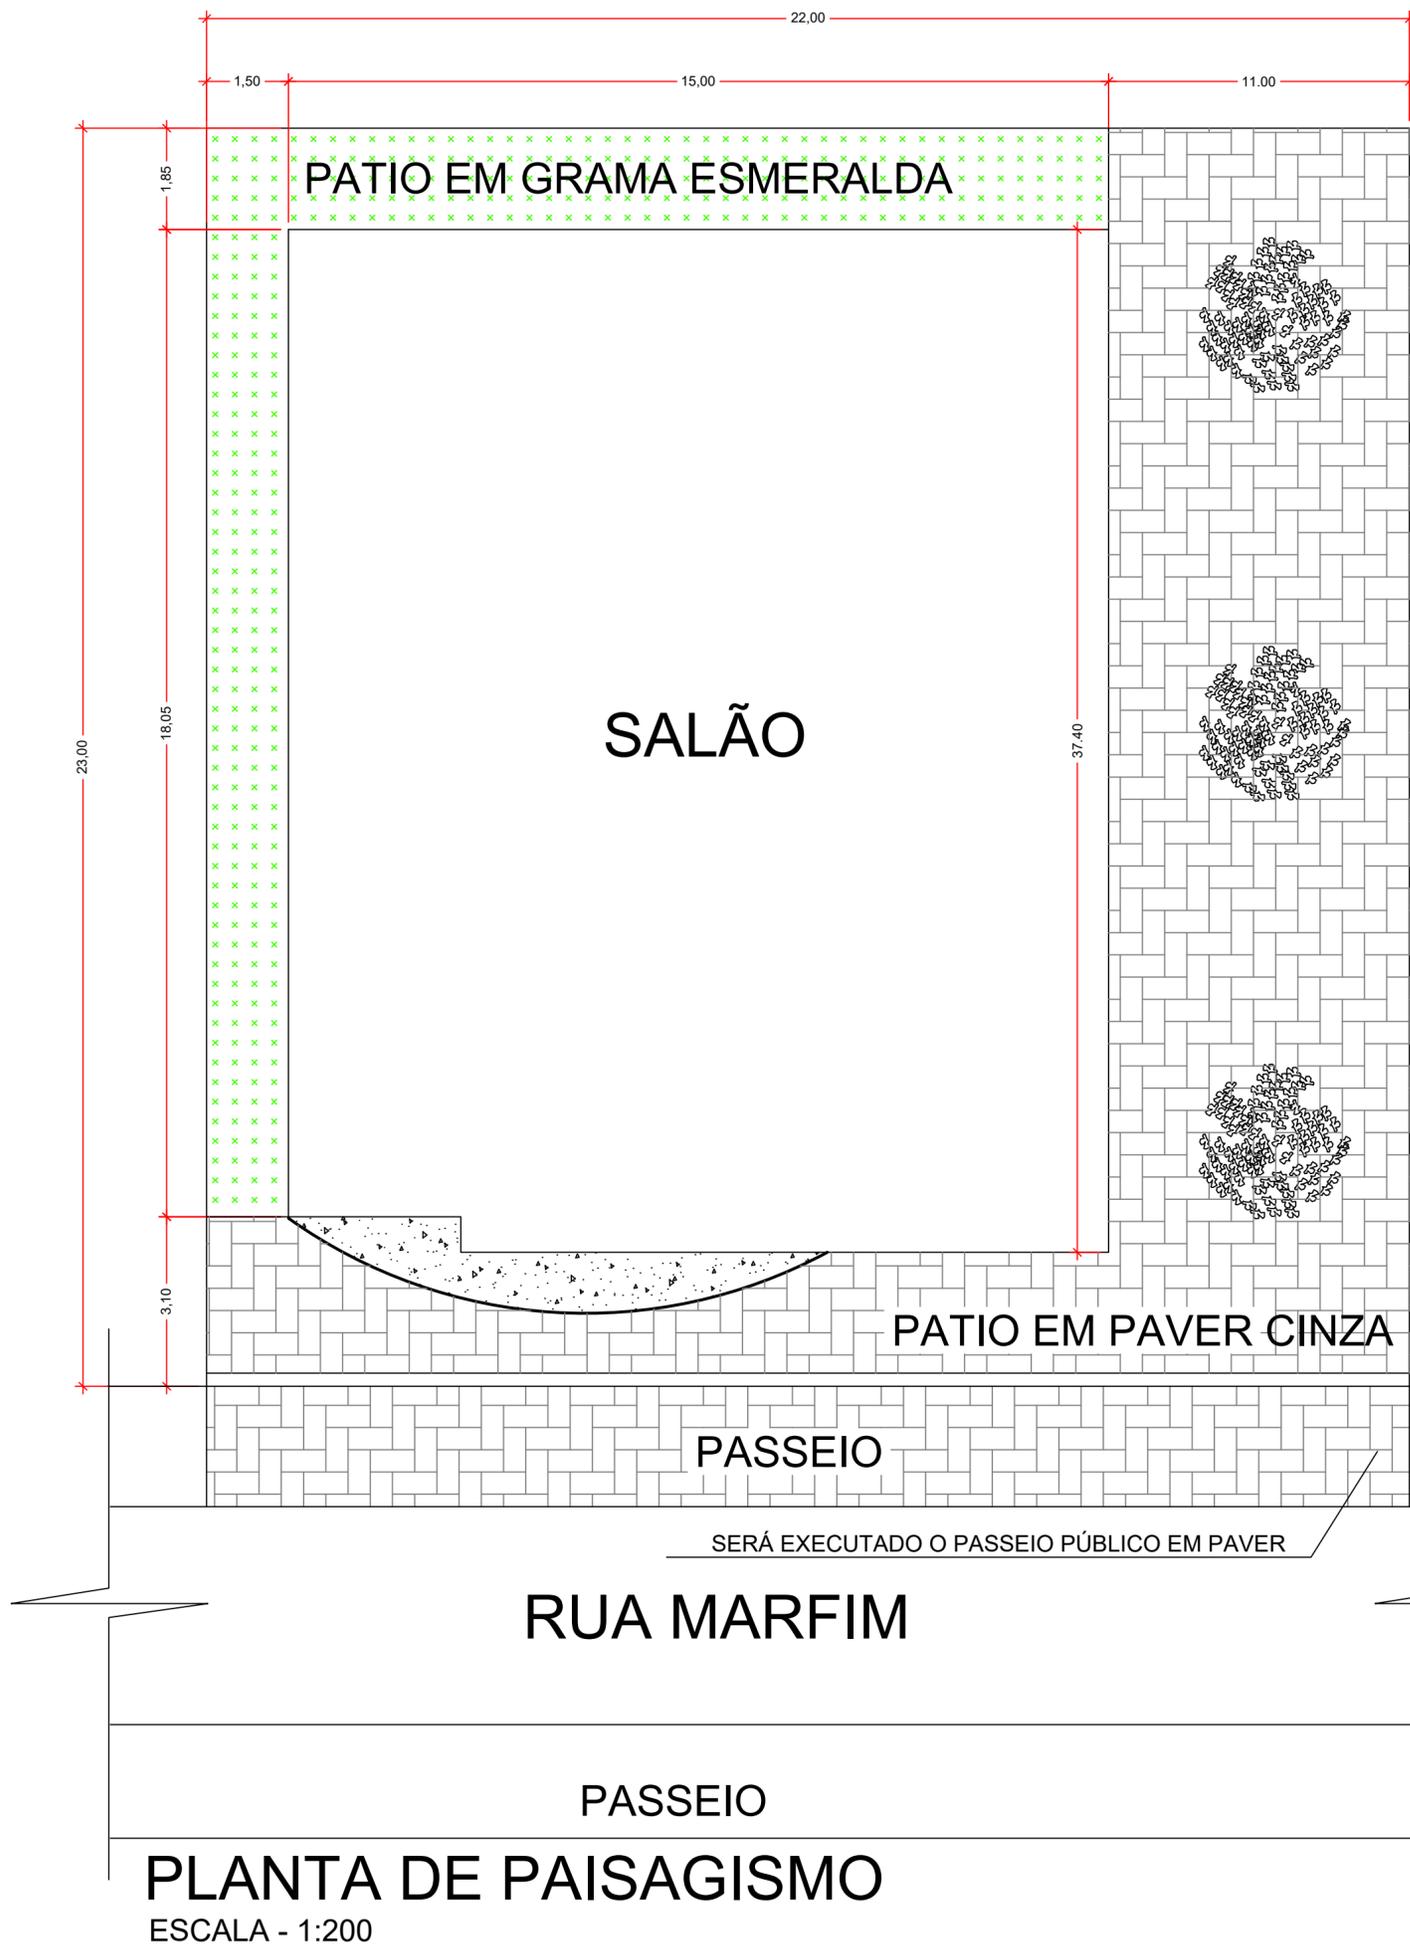

ITENS E QUANTIDADES:
 PATIO EM GRAMA ESMERALDA = 57,60m²
 PATIO EM PAVER CINZA = 243,65m²
 ARVORES IPÊ ROCHO 3 UNIDADES

<p>CARIMBO DE APROVAÇÃO DA PREFEITURA</p>  <p>APROVADO ATENDE AS NORMAS DT 10/010</p> <p>CESAR AUGUSTO ORTEGA TEP CIVIL CREA 27448/D MAT. 604</p>	<p>PREFEITO:</p>  <p>Ricardo Antonio Ortina Prefeito Municipal 020.697.009-77</p>
---	---

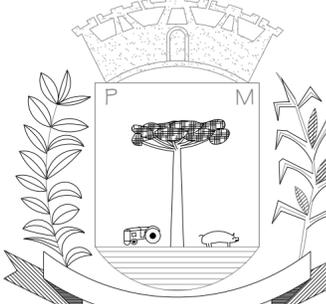	<p>PREFEITURA MUNICIPAL DE SANTO ANTÔNIO DO SUDOESTE - PR.</p>
---	---

PAISAGISMO	<p>Proprietário: PREF. MUN. DE STO° ANT° DO SUDOESTE</p>	<p>Data: JUNHO 2021</p>
	<p>Obra: CENTRO SOCIAL</p>	<p>Escala: INDICADA</p>
	<p>Endereço: RUA MARFIM - BAIRRO JARDIM FRONTEIRA LOTE Nº 07, QUADRA Nº 225</p>	<p>Desenhista Projetista: VALDECIR</p>
	<p>Especificação: PLANTA BAIXA DE PAISAGISMO</p>	<p>Área: 285,37 m²</p>
	<p>Responsável técnico:</p>  <p>Felipe Andrade Bick Engenheiro Civil CREA-PR: SC-1102846/D</p>	<p>Francha: 1/1</p>

PLANTA DE PAISAGISMO
 ESCALA - 1:200