




Área existente:	Área ampliação:	Área total:
40,65m <sup>2</sup>	54,51m <sup>2</sup>	95,16m <sup>2</sup>


**Planta Baixa**

Área do Tabuleiro existente: 40,65m<sup>2</sup>  
 Área do Tabuleiro a ampliar: Lado A (26,17m<sup>2</sup>) Lado B (28,34m<sup>2</sup>)  
 Escala 1/50

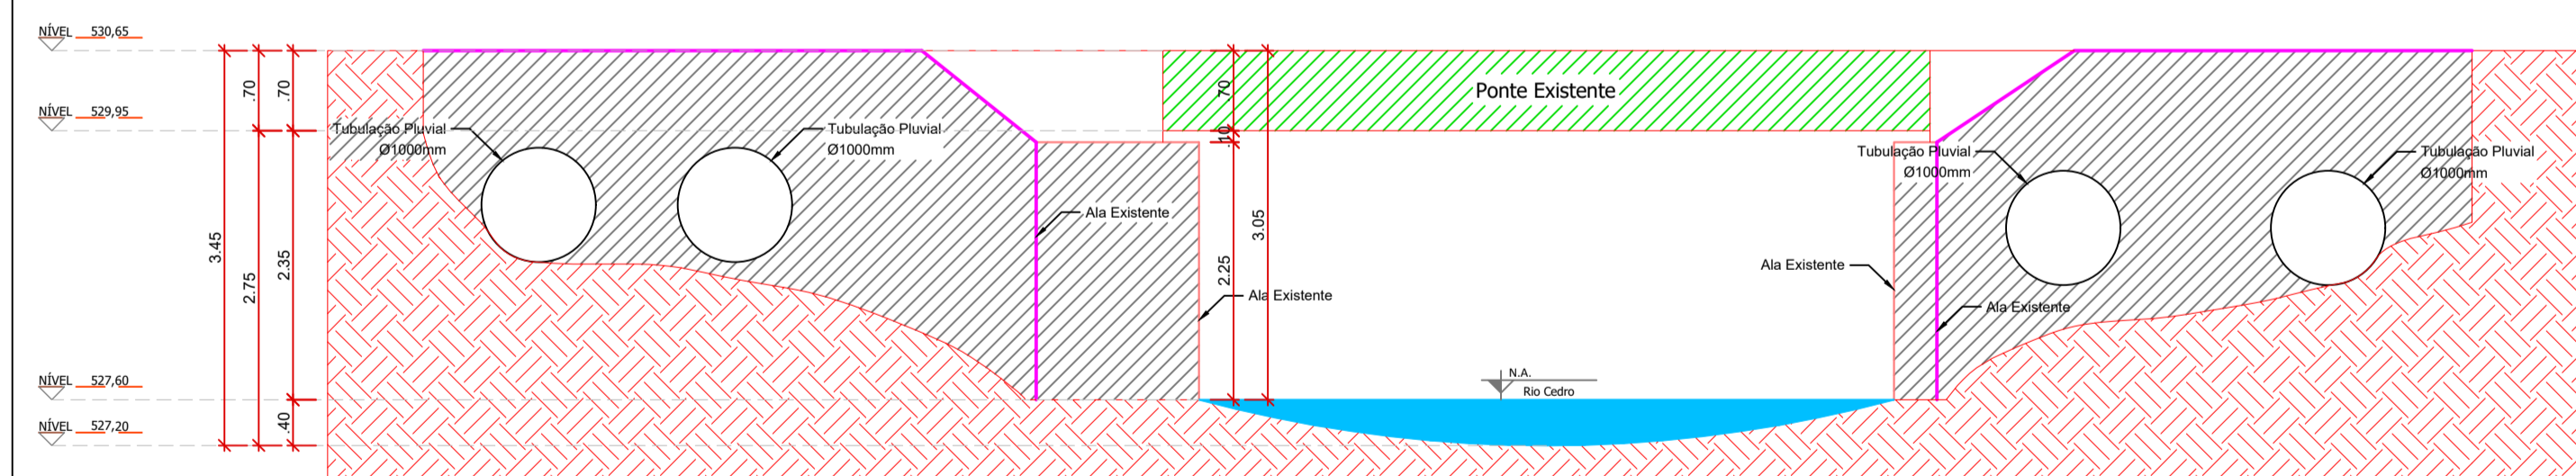

**Vista Lado B**

Escala 1/50

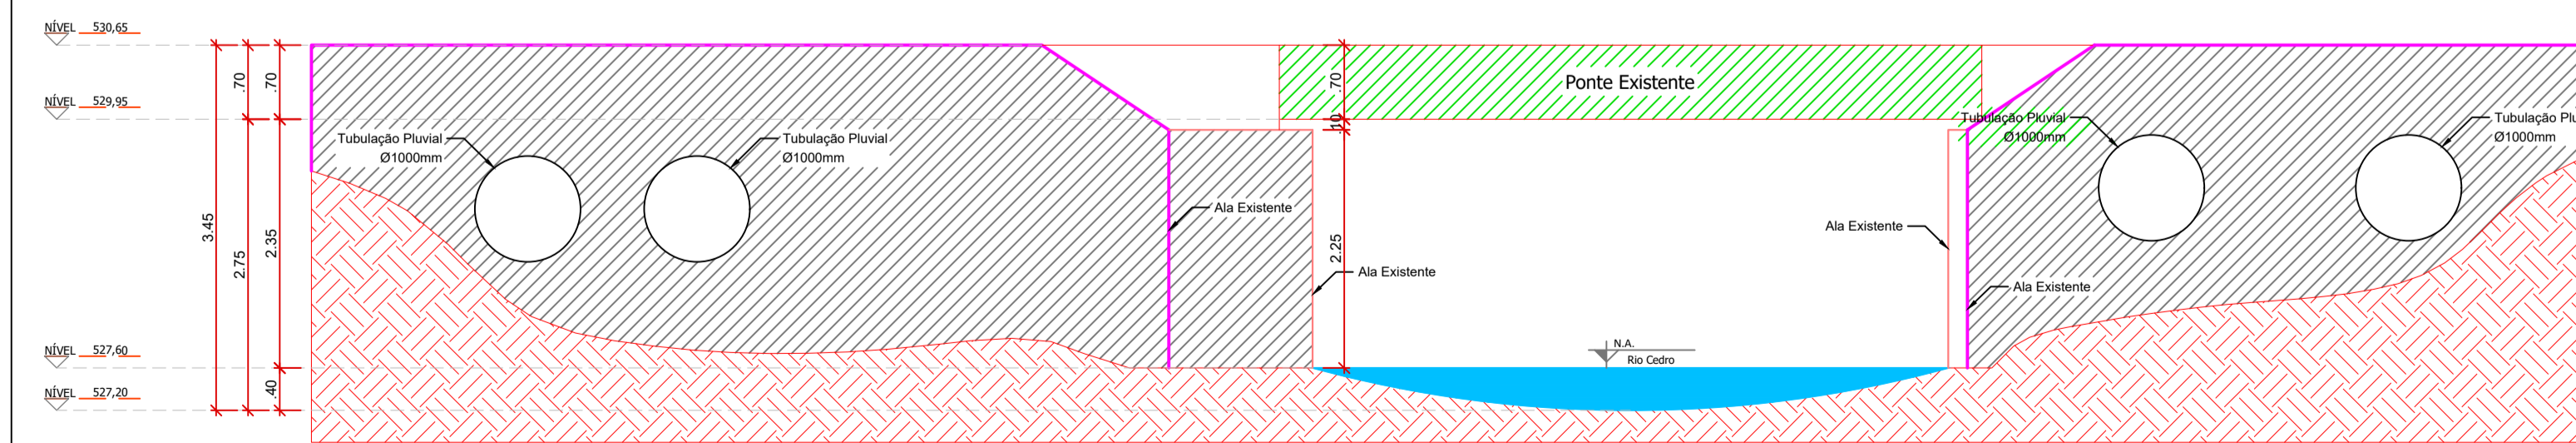

**Vista Lado A**

Escala 1/50

CARIMBO DE APROVAÇÃO DA PREFEITURA	PROPRIETÁRIO



Projeto: PONTE	Proprietário:	PREF. MUN. DE STO <sup>o</sup> ANT <sup>o</sup> DO SUDOESTE	Data:	JANEIRO/2024
	Obras:	ALARGAMENTO DA PONTE DO BAIRRO SETE DE SETEMBRO SOBRE O RIO CEDRO	Local:	INDICADA
	Endereço:	- RUA MANOEL BARCELOS DOS SANTOS (ANTIGA IGUAÇU) - BAIRRO SETE DE SETEMBRO	Desenhista projetista:	DANIELA
	Descrição:	PLANTA DO EMPREENDIMENTO; VISTA A VISTA B	Área:	
	Responsável técnico:	FELIPE ANDRADE BLICK ENGENHEIRO CIVIL CREA PR: SC-1192846/D	Francha:	2/10