


LEGENDA/QUANTITATIVO	
	Área a ser nivelada com macadame seco (Área: 89,33 m <sup>2</sup> )
	Macadame seco (20cm): 17,87 m <sup>3</sup>

Planta Baixa - Base  
Escala 1/50

CARIMBO DE APROVAÇÃO DA PREFEITURA	PROPRIETÁRIO

**PREFEITURA MUNICIPAL DE SANTO ANTONIO DO SUDOESTE - PR.**

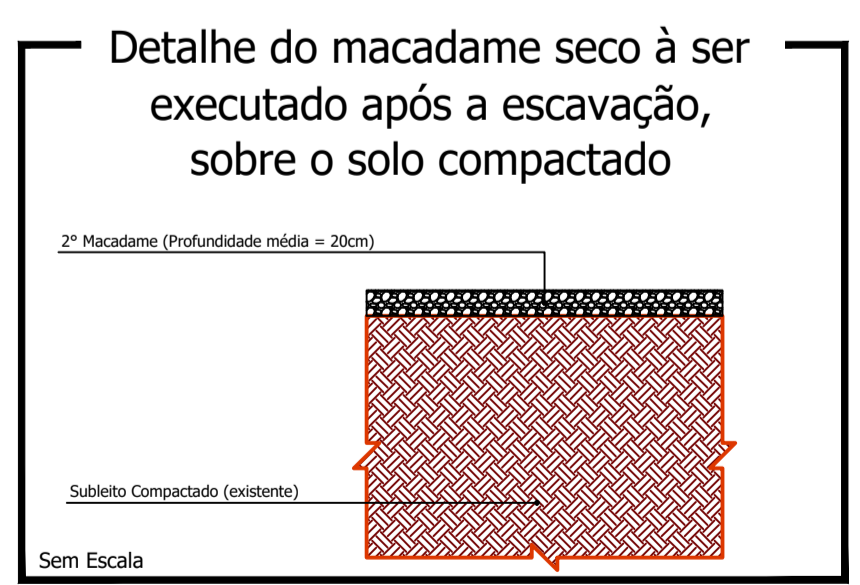

Área existente: 40,65m <sup>2</sup>	Área ampliação: 54,51m <sup>2</sup>	Área total: 95,16m <sup>2</sup>
--	--	------------------------------------

<b>PONTE</b>	Proprietário: <b>PREF. MUN. DE STO<sup>o</sup> ANT<sup>o</sup> DO SUDOESTE</b>	Data: JANEIRO/2024
	Obra: <b>ALARGAMENTO DA PONTE DO BAIRRO SETE DE SETEMBRO SOBRE O RIO CEDRO</b>	Local: INDICADA
	Endereço: <b>- RUA MANOEL BARCELOS DOS SANTOS (ANTIGA IGUAÇU) - BAIRRO SETE DE SETEMBRO</b>	Desenhista projetista: DANIELA
	Descrição: <b>PLANTA BAIXA - BASE; DETALHES.</b>	Área:
	Responsável técnico: <b>FELIPE ANDRADE BLICK ENGENHEIRO CIVIL CREA PR: SC-1192846/D</b>	Franchia: <b>9/10</b>