
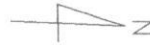


CHACARA N.º 84

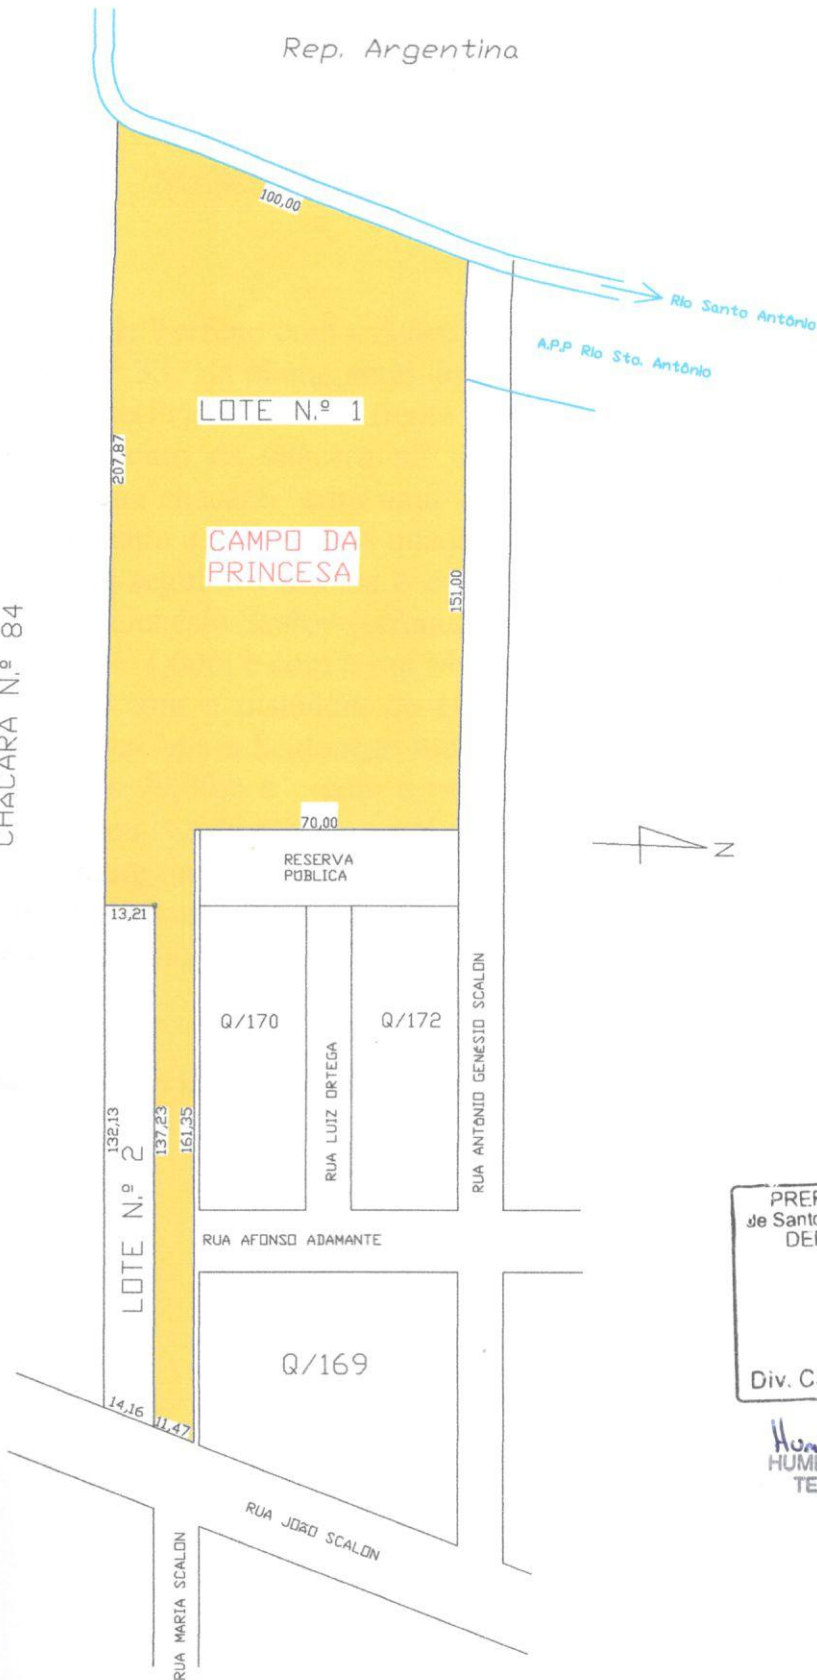

PREFEITURA MUNICIPAL  
de Santo Antonio do Sudoeste PR  
DEPART DE FAZENDA

21 DEZ. 2015

APROVADO  
Div. Cadastro e Tributação

Humberto A. Brandalise  
HUMBERTO A. BRANDALISE  
TEC. ADMINISTRATIVO  
MAT 337-1

SANTO ANTÔNIO DO SUDOESTE / PR

LOTE N.º 1

QUADRA N.º 337

19.957,84m<sup>2</sup>

Escala 1:2.000

Data 14/09/2015

BAIRRO PRINCESA ISABEL

Resp. Técnico

*[Handwritten Signature]*

Milcar José Zart  
Téc. Indústria 2º Grau - Edificações  
Reg. CREA 13.206 - 8ª Reg. RS  
Visto Nº 04.000.000 - 7ª Reg. FR