


PR-T-163

PARANÁ

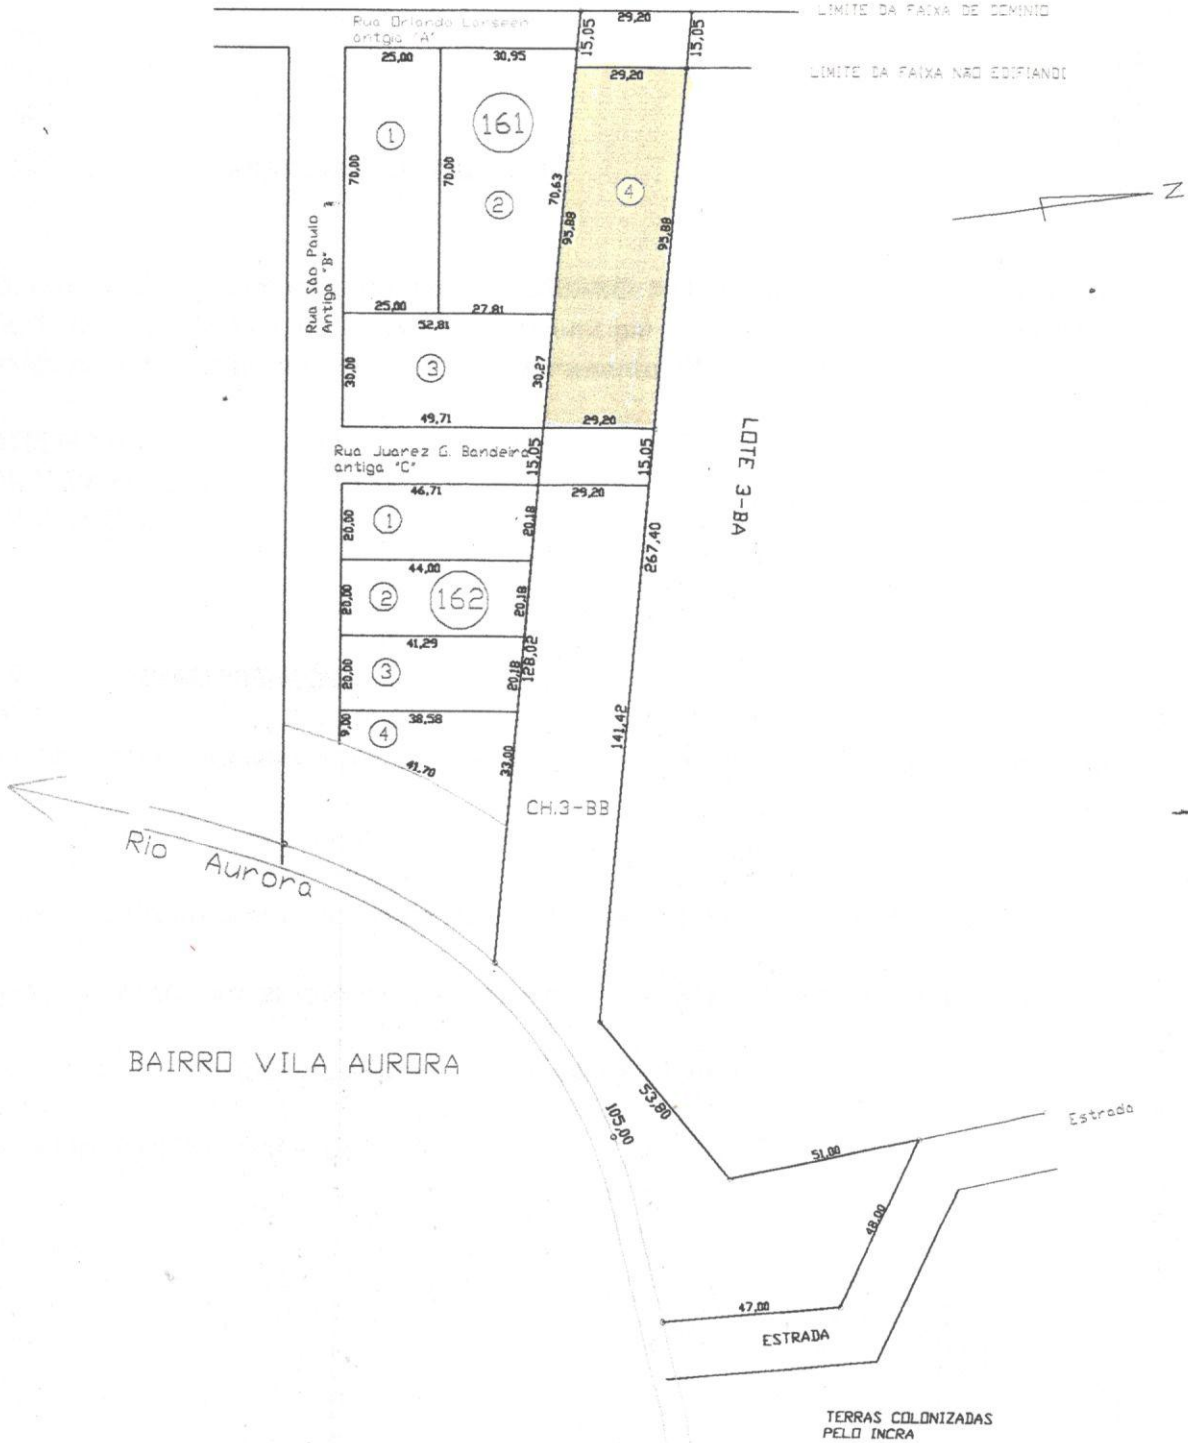

BAIRRO VILA AURORA

TERRAS COLONIZADAS PELO INCRA

Município	SANTO ANTÔNIO DO SUDOESTE - PARANÁ				
Projeto	DESMEMBRAMENTO				
Proprietário	PEDRO ELOY ALVES				
Lot	N.º	Área	Escala	Data	
4	QUADRA N.º 161	2.774,00m ²	1=2.000	JUNHO 2014	
Localização	AO LADO DA ÁREA INDUSTRIAL II PRÉDIO MUNICIPAL				
De	Santo Antônio do Sudoeste PR DEPART. DE FAZENDA				Resp. Técnica
14 JUL, 2014					 Wilton José Zart Téc. Indústria 2º Grau - Encarregado Reg. CREA 23.265 - 8º Reg. PR Visto Nº 2471 - V - 7º Reg. FR
APROVADO Div. Cadastro e Tributação Dir. Departamento Tributação					