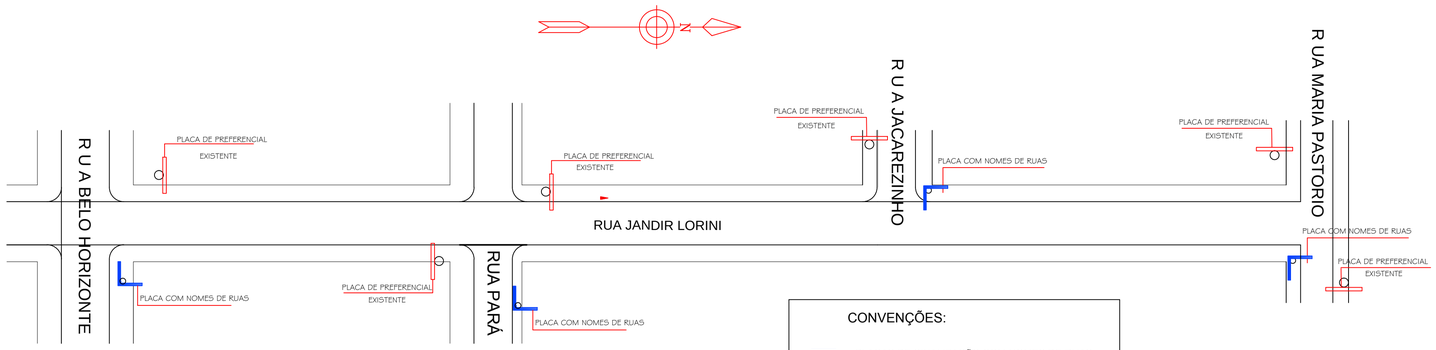

PLANTA DE SINALIZAÇÃO VERTICAL
RUA JANDIR LORINI
ESCALA 1-500

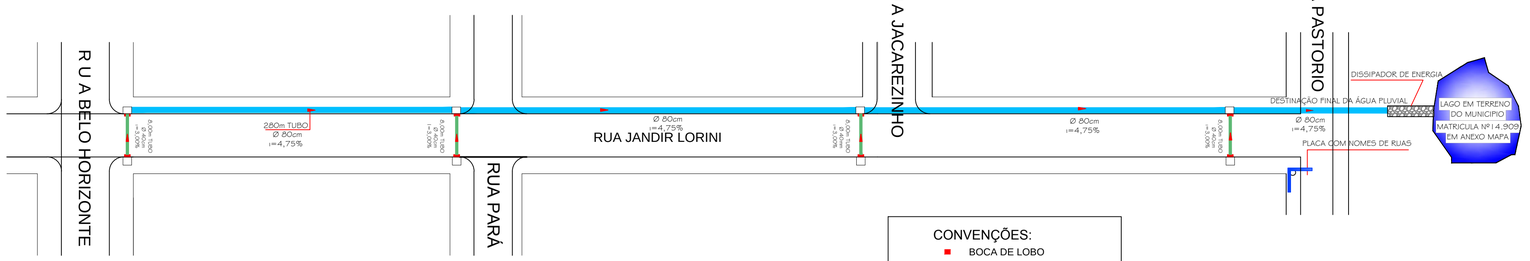

GALERIA DE AGUAS PLUV. E BOCAS DE LOBO
RUA JANDIR LORINI
ESCALA 1-500

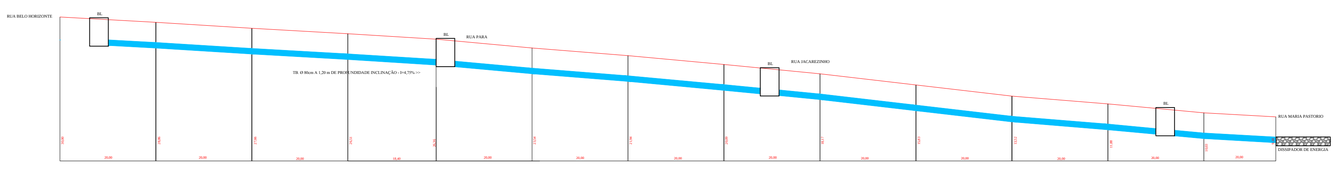

PERFIL LONGITUDINAL
RUA JANDIR LORINI TRECHO ENTRE A RUA BELO HORIZONTE ATÉ RUA MARIA PASTÓRIO - EXTENSÃO = 266,00

QUANTITATIVOS

TUBO GALVANIZADO P/SUPORTE PLACAS	UN	4,00
PLACAS DE PREFERENCIAIS EXISTENTE	UN	3,00
PLACAS DE PREFERENCIAIS	UN	0,00
PLACAS DE NOMES DE RUAS	UN	8,00

QUADRO DE QUANTITATIVOS

ITEM	DISCRIMINAÇÃO DOS SERVIÇOS	UNIDADE	QUANTIDADE
01	DISSIPADOR DE ENERGIA	pç	1,00
02	BOCA DE LOBO SIMPLES ALVENARIA H ATÉ 1,20m	pç	8,00
03	CAIXA DE INSPEÇÃO EM ALVENARIA TUBO ø 40 e 60cm	pç	8,00
04	TUBULAÇÃO DE ø 40mm	m	32,00
05	TUBULAÇÃO DE ø 80mm	m	280,00

PREFEITURA:

PROPRIETÁRIO:

SANTO ANTONIO DO SUDOESTE - PR.

Projeto: **PAVIMENTAÇÃO**

Proprietário: **PREF. MUN. SANTO ANTONIO DO SUDOESTE**

Data: **SETEMBRO 2017**

Obra: **PAVIMENTAÇÃO URBANA**

Escala: **INDICADA**

Endereço: **RUA JANDIR LORINI**

Desenho: **VALDECIR**

Especificação: **SINALIZAÇÃO VERTICAL E GALERIAS DE AGUAS PLUVIAIS**

Área:

Responsável técnico

Arquivo: **PAV.**

Prancha: **3/3**

Formato A0= 118,8 x 84,1 cm