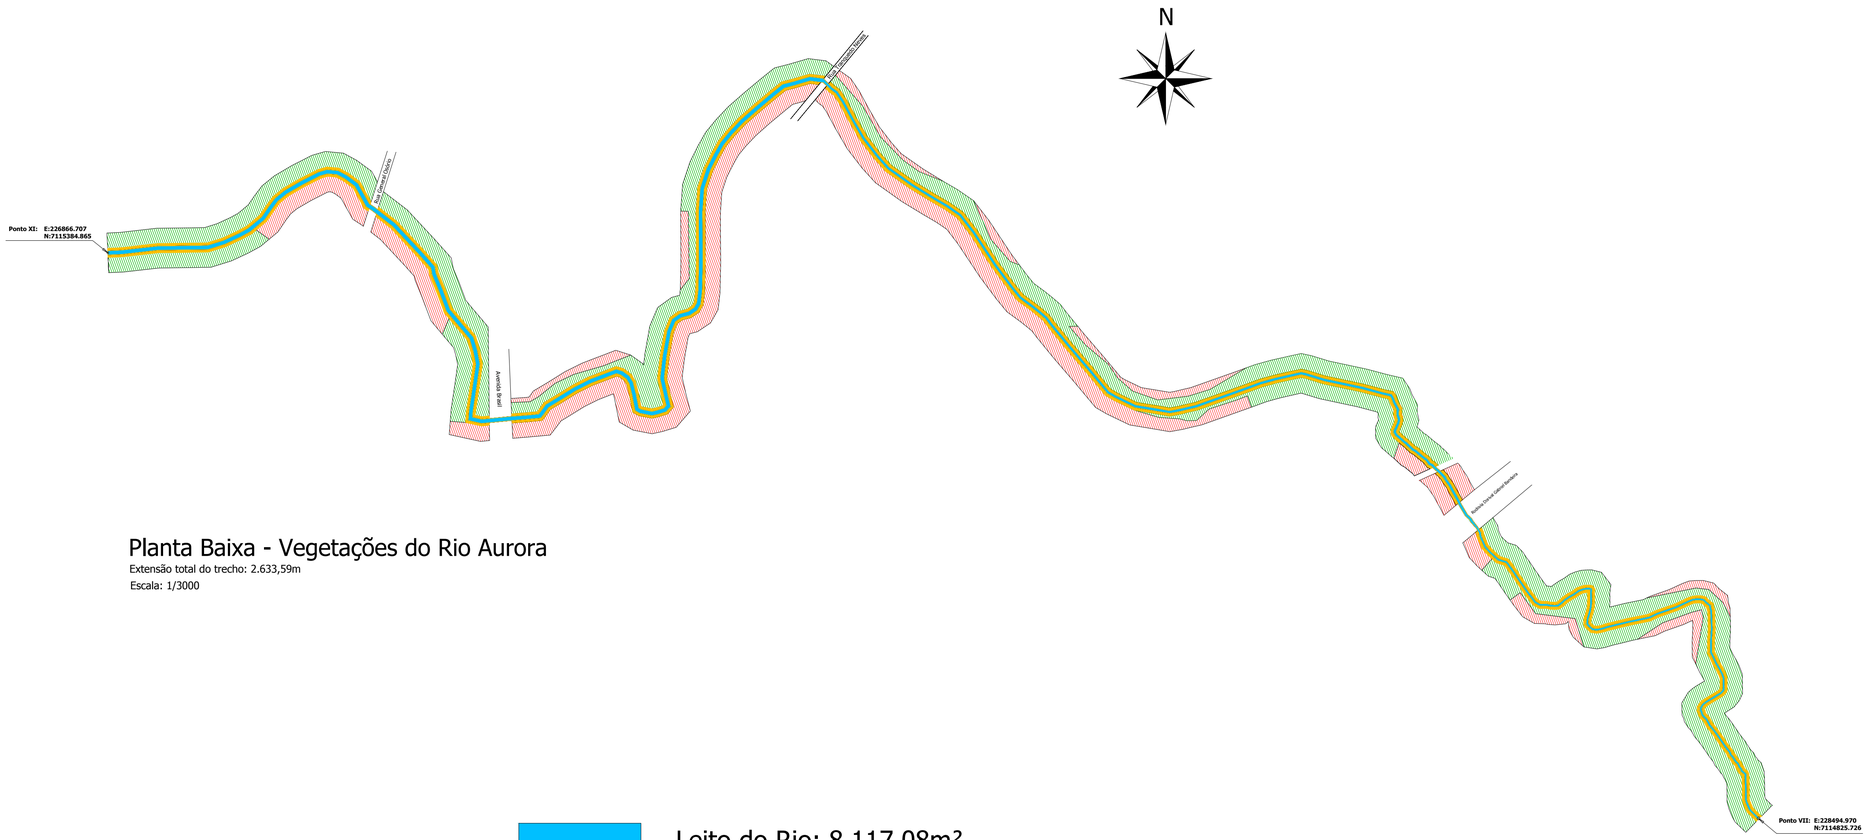

Planta Baixa - Vegetações do Rio Aurora

Extensão total do trecho: 2.633,59m

Escala: 1/3000

Leito do Rio: 8.117,08m²

Vegetação a Sofrer Destoca: 13.021,22m²

Área de Preservação Permanente Existente: 45.999,24m²

Área de Preservação Permanente a Recuperar: 29.107,26m²

RESPONSÁVEL TÉCNICO PELO PROJETO:	RESPONSÁVEL TÉCNICO PELA EXECUÇÃO:	PROPRIETÁRIO DA OBRA:
PROFISSIONAL	PROFISSIONAL	PROPRIETÁRIO

CARIMBOS E ANOTAÇÕES

OBSERVAÇÕES:

* CONFERIR MEDIDAS NO LOCAL;
* EM CASO DE CONFLITO DE COTAS ENTRAR EM CONTATO COM O RESPONSÁVEL TÉCNICO;
* EM CASO DE DÚVIDA CONSULTE SEMPRE O RESPONSÁVEL TÉCNICO;
* REPRODUÇÃO TOTAL OU PARCIAL DESSE DESENHO ESTA PROIBIDA, LEI FEDERAL 9.610 DE FEVEREIRO DE 1998;

LEONARDI ENGENHARIA

PROJETO:
Limpeza e Desassoreamento do Rio Aurora

EXTENSÃO TOTAL: 2.633,59m

PROPRIETÁRIO (A): Prefeitura de Santo Antonio do Sudoeste

CPF/CNPJ: 75.927.582/0001-55

DOCUMENTO EMITIDO PARA:
- [ ] Anteprojeto
- [x] Aprovação Legal
- [ ] Execução

CIDADE|ESTADO: Santo Antonio do Sudoeste | Paraná

REFERÊNCIA: Limpeza e Desassoreamento do Rio Aurora

DRAGAGEM

CONTEÚDO: Planta Baixa - Vegetações do Rio Aurora.

REVISÃO: 01

FOLHA: **A-08**

ESCALA:	DATA:	DESENHO:
Indicada	Outubro/2017	Junior Tazinasso

Prancha: 841mmx594mm