
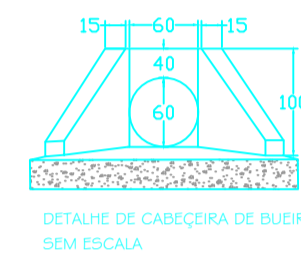
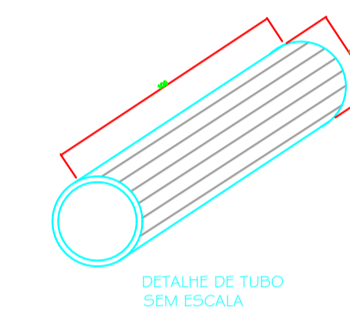


ESCALA 1:500

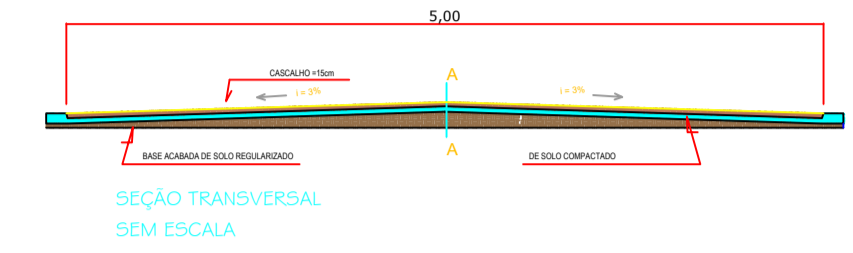

SERÃO EXECUTADOS 2 BUEIROS DE TUBO Ø 60mm
 TOTAL DE TUBOS 14 METROS

LEGENDA

- CASCALHEIRA
- BUEIROS EXISTENTES
- BUEIROS A CONSTRUIR
- ALTITUDE DO TERRENO
- COMUNIDADES

APROVAÇÃO	PROPRIETÁRIO:
-----------	---------------



RESP. TÉCNICO PELO PROJETO:	PROPORCIONANTE:																								
PAVIMENTAÇÃO	<table border="1" style="width: 100%; border-collapse: collapse;"> <tr> <td style="font-size: x-small;">Proprietário:</td> <td>PREF. MUN. SANTO ANTONIO DO SUDOESTE</td> <td style="font-size: x-small;">Data:</td> <td>ABRIL 2014</td> </tr> <tr> <td style="font-size: x-small;">Obra:</td> <td>ADEQUAÇÃO DE ESTRADAS</td> <td style="font-size: x-small;">Escala:</td> <td>INDICADA</td> </tr> <tr> <td style="font-size: x-small;">Endereço:</td> <td>TRECHO 1 - Calçamento do CTG A LINHA DO VERDE</td> <td style="font-size: x-small;">Desenho:</td> <td>VALDECIR</td> </tr> <tr> <td style="font-size: x-small;">Especificação:</td> <td>PLANIMETRIA, SEÇÃO TRANSVERSAL E OUTROS</td> <td style="font-size: x-small;">Estimado:</td> <td>6,93KM</td> </tr> <tr> <td style="font-size: x-small;">Responsável técnico:</td> <td></td> <td style="font-size: x-small;">Arquivo:</td> <td>CASCAL.</td> </tr> <tr> <td></td> <td></td> <td style="font-size: x-small;">Prancha:</td> <td>1/8</td> </tr> </table>	Proprietário:	PREF. MUN. SANTO ANTONIO DO SUDOESTE	Data:	ABRIL 2014	Obra:	ADEQUAÇÃO DE ESTRADAS	Escala:	INDICADA	Endereço:	TRECHO 1 - Calçamento do CTG A LINHA DO VERDE	Desenho:	VALDECIR	Especificação:	PLANIMETRIA, SEÇÃO TRANSVERSAL E OUTROS	Estimado:	6,93KM	Responsável técnico:		Arquivo:	CASCAL.			Prancha:	1/8
Proprietário:	PREF. MUN. SANTO ANTONIO DO SUDOESTE	Data:	ABRIL 2014																						
Obra:	ADEQUAÇÃO DE ESTRADAS	Escala:	INDICADA																						
Endereço:	TRECHO 1 - Calçamento do CTG A LINHA DO VERDE	Desenho:	VALDECIR																						
Especificação:	PLANIMETRIA, SEÇÃO TRANSVERSAL E OUTROS	Estimado:	6,93KM																						
Responsável técnico:		Arquivo:	CASCAL.																						
		Prancha:	1/8																						