



COORDENADAS
26°04'51.94" S
53°43'44.53" S



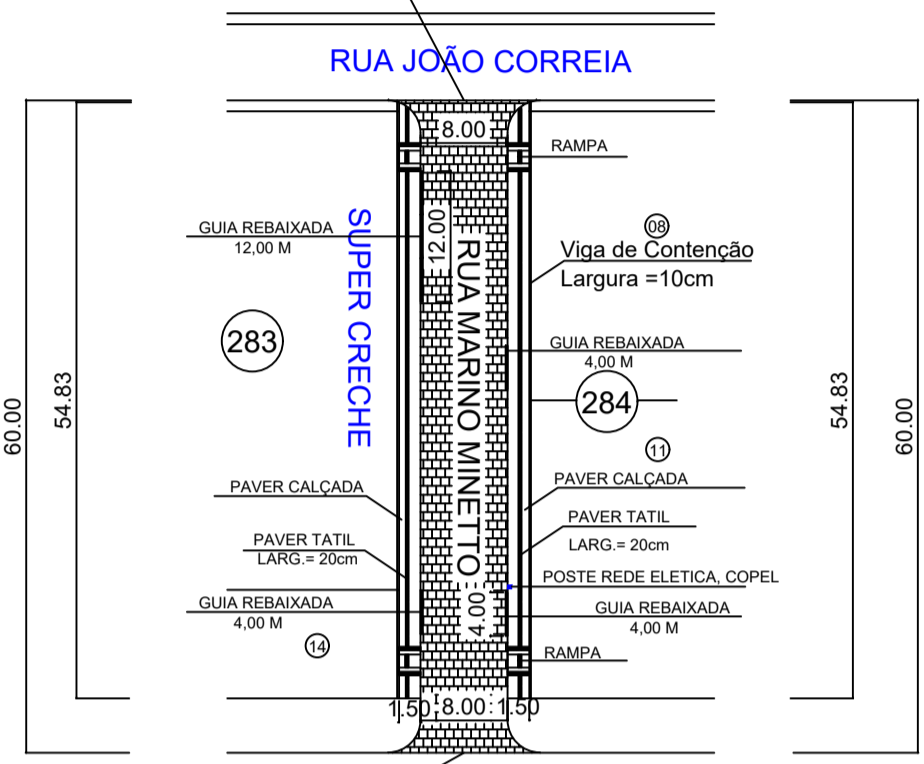


COORDENADAS
26°04'52.05" S
53°43'41.91" O

PLANTA BAIXA
PAVIMENTAÇÃO POLIEDRICA E CALÇADA
RUA RUA MARINO MINETTO
ESCALA 1-500

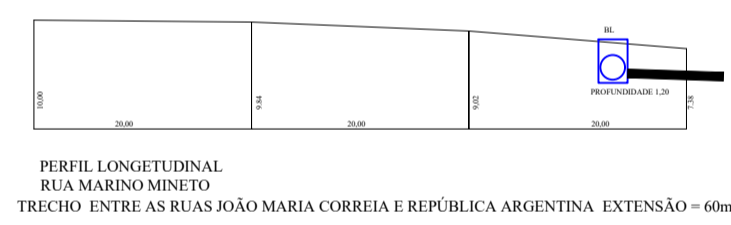


PERFIL LONGITUDINAL
RUA MARINO MINETTO
TRECHO ENTRE AS RUAS JOÃO MARIA CORREIA E REPÚBLICA ARGENTINA. EXTENSAO = 60m.

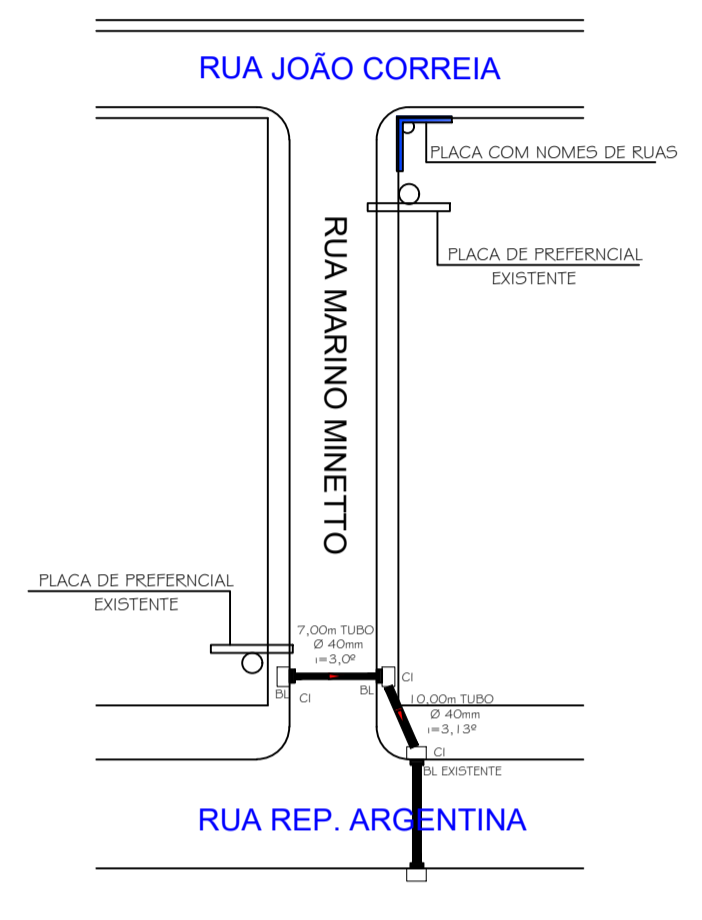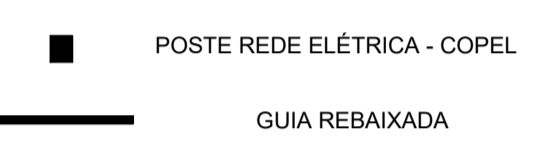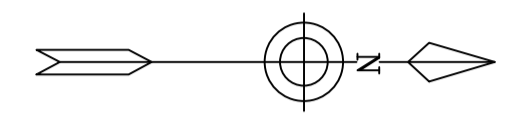


PLANTA DE SINALIZAÇÃO VERTICAL
GALERIA DE AGUAS PLUV. E BOCAS DE LOBO
RUA MARINO MINETTO
ESCALA 1-500

CONVENÇÕES:


- RAMPAS PARA ACESSO DE CADEIRANTES
- PAVIMENTAÇÃO COM PEDRAS IRREGULARES
- BOCA DE LOBO
- CAIXA DE LIGAÇÃO
- TUBULAÇÃO Ø 40mm
- TUBULAÇÃO Ø 80mm
- CALÇADA A CONSTRUIR
- DISSIPADOR DE ENERGIA
- PLACAS DE SINALIZAÇÃO COM NOMES DE RUAS
- R2 PLACAS DE SINALIZAÇÃO VERTICAL EXISTENTES

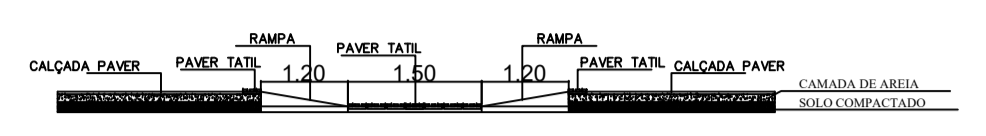


SEÇÃO AA.

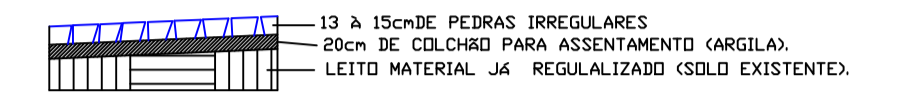


DETALHE
REBAIXAMENTO DE CALÇADAS
RAMPAS LATERAL INCLINAÇÃO MAX. 8,33%

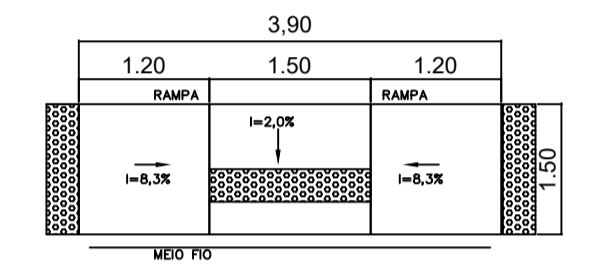


DETALHE
MEIO FIO:

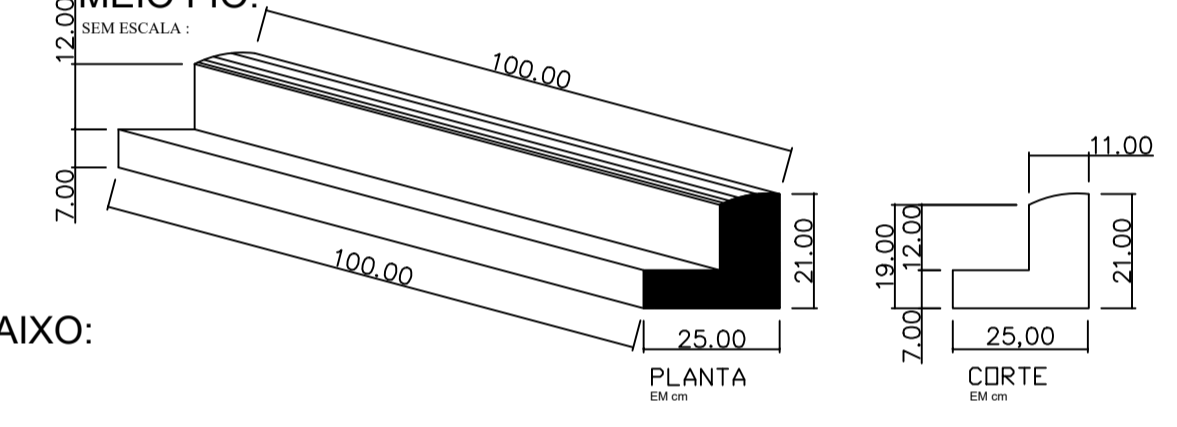

DETALHE
MEIO FIO BAIXO:

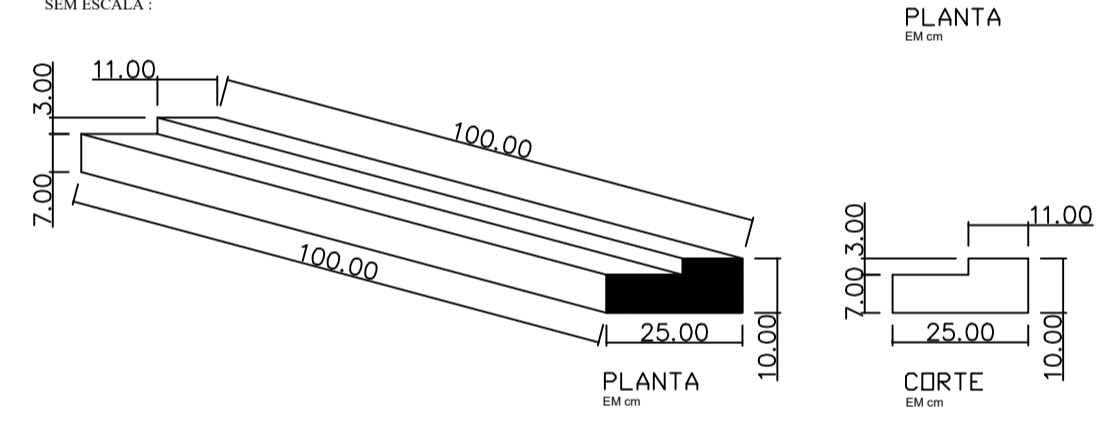

DETALHE
PEDRA IRREGULAR:

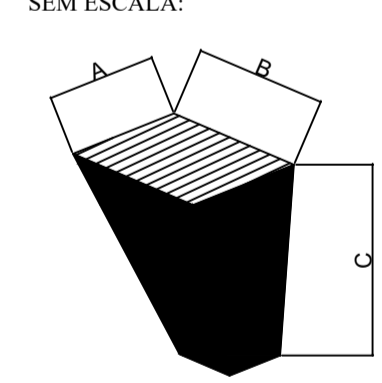

- CONVENÇÕES
- A LARGURA 08 A 12cm
 - B COMPRIMENTO 08 A 12cm
 - C ALTURA 13 A 15cm

QUANTITATIVOS


ITEM	UN	QUANTIDADE
TUBO	UN	1,00
PLACAS DE PREFERENCIAIS EXISTENTE	UN	2,00
PLACAS DE PREFERENCIAIS	UN	0,00
PLACAS DE NOMES DE RUAS	UN	2,00

QUADRO DE QUANTITATIVOS


ITEM	DISCRIMINAÇÃO DOS SERVIÇOS	UNIDADE	QUANTIDADE
001	PAVIMENTAÇÃO COM PEDRAS IRREGULARES	m²	482,93
002	MEIO-FIO-GUIA E SARJETAS	m	86,00
003	MEIO-FIO-GUIA REBAIXADA E SARJETAS	m	24,00
004	CALÇADA DE PAVER 6 cm	m²	142,56
005	PAVER TATIL	m²	21,93
006	TOTAL DE CALÇADAS	m²	164,49
007	DISSIPADOR DE ENERGIA	PG	0,00
008	BOCA DE LOBO (BL) SIMPLES ALVENARIA H. 1,20m	PG	2,00
009	CASA DE INSPEÇÃO (CI) EM ALVENARIA TUBO Ø 40cm	PG	2,00
010	TUBULAÇÃO DE Ø 40mm	m	17,00
011	TUBULAÇÃO DE Ø 80mm	m	0,00
012	RAMPAS PNE	UN	4,00



SANTO ANTONIO DO
SUDESTE - PR.

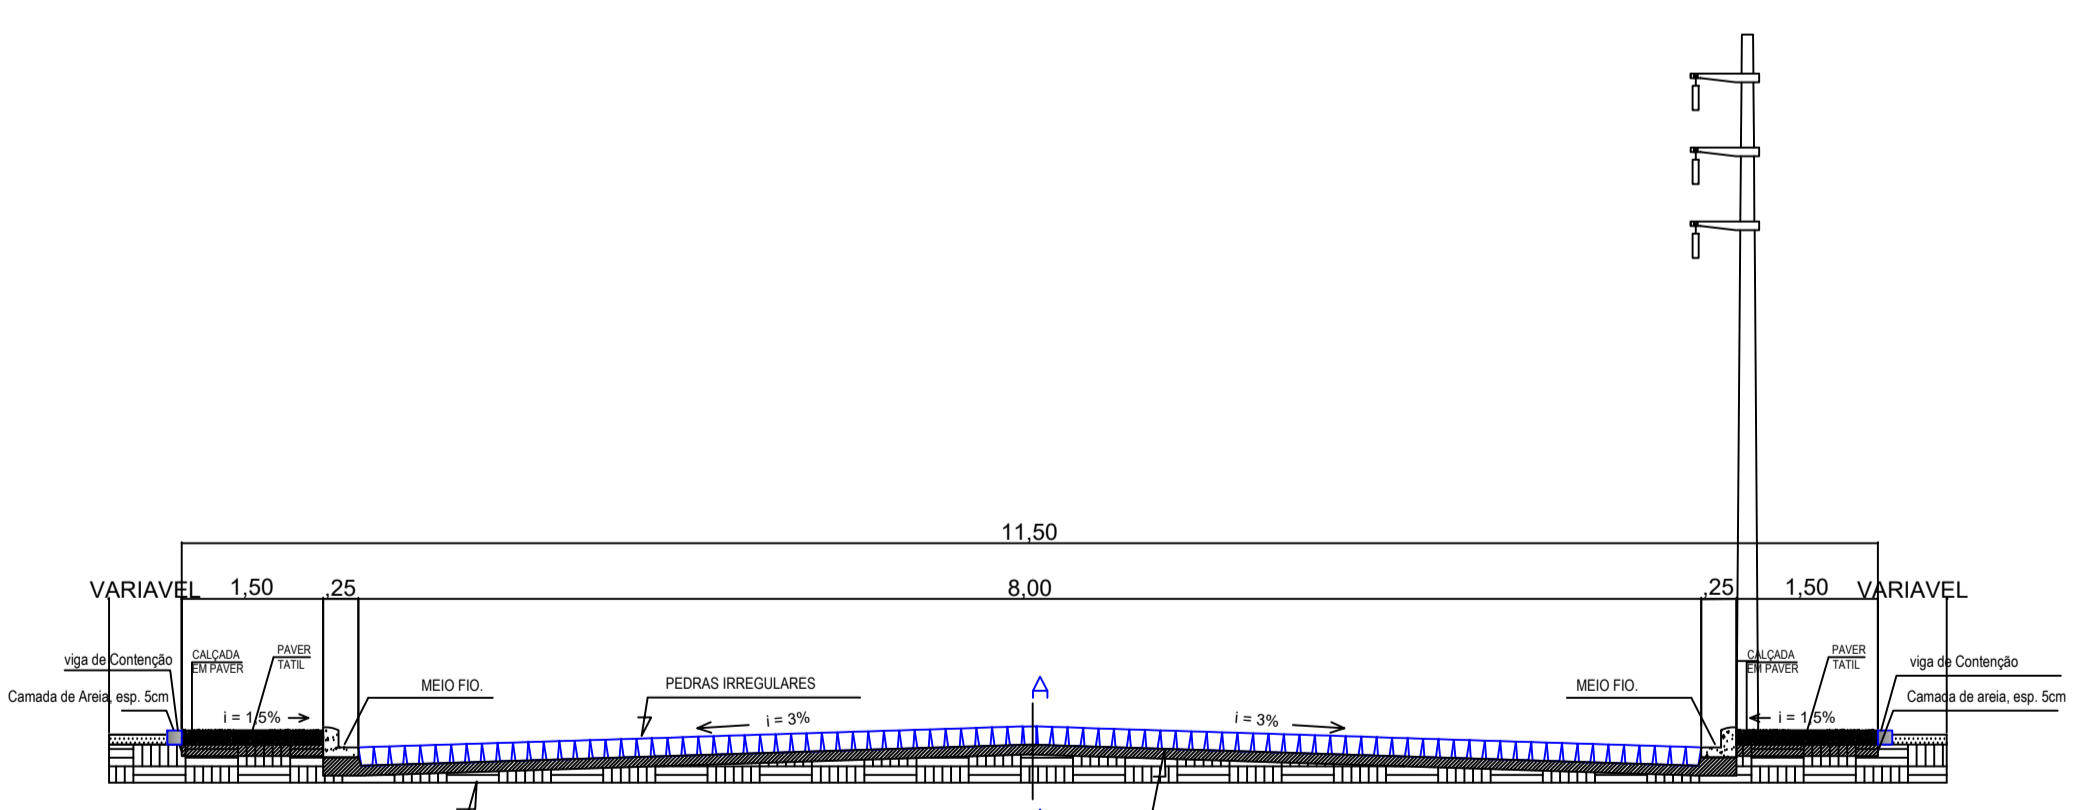

SEÇÃO TRANSVERSAL
RUA MARINO MINETTO
SEM ESCALA:

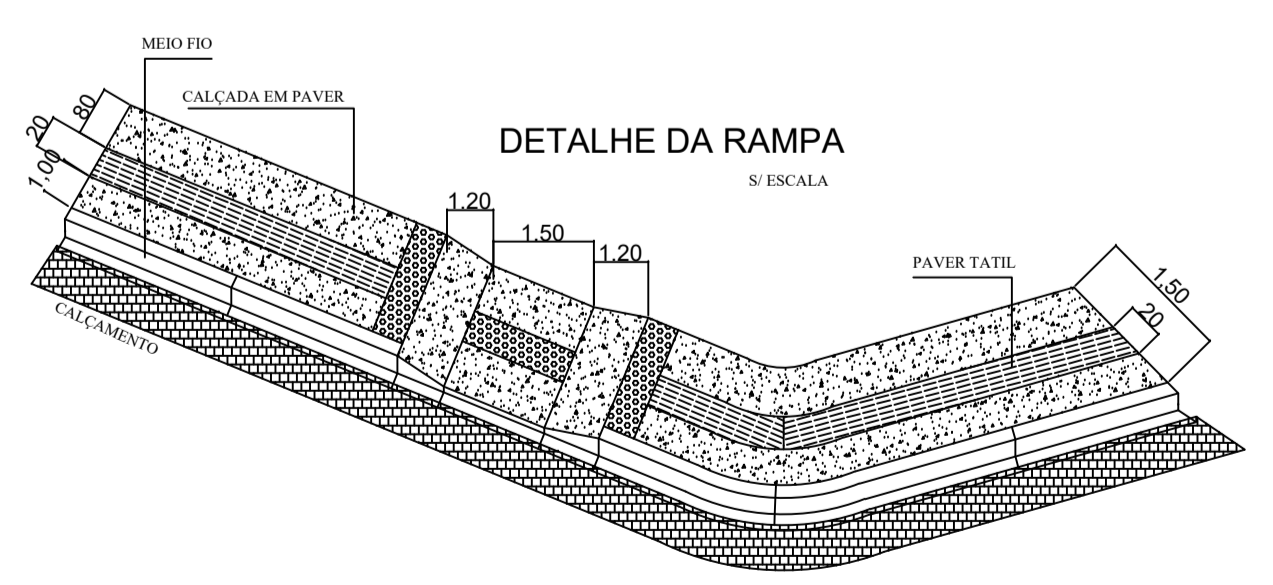

DETALHE DA RAMPAS
SEM ESCALA

Proprietário: **PREF. MUN. SANTO ANTONIO DO SUDESTE**

Obra: **PAVIMENTAÇÃO URBANA**

Endereço: **RUA MARINO MINETTO**

Especificação: **PAVIMENTAÇÃO COM PEDRAS IRREGULARES**

Responsável Técnico: **[Assinatura]**

2/9