



14-11-51

Prefeitura Municipal de Santo Antonio do Sudoeste
Estado do Paraná

Tomada de preços n° 01/2021

OBJETO: Contratação de empresas para execução de reformas nas Escolas Municipais Dorival Magrinelli e Jacinta Rodrigues dos Santos, conforme memorial, projetos e planilhas.

1ª via

Lançamento: 29/03/2021

Abertura: 19/04/2021 - 09:00 horas

SITE TCE

SITE PMSAS

PUBLICAÇÕES AMP - TRIBUNA - GAZETA - () DIOE - () DOU



Município de Santo Antonio do Sudoeste

Estado Do Paraná

SOLICITAÇÃO AO DEPARTAMENTO DE LICITAÇÃO COM ESTIMATIVA DE QUANTIDADE E PREÇOS PARA FUTURAS AQUISIÇÕES

SECRETARIA/ DEPARTAMENTO SOLICITANTE: Secretaria de Educação, Cultura e Esportes.

OBJETO DA LICITAÇÃO: Contratação de empresas para execução de reformas nas Escolas Municipais Dorival Magrinelli e Jacinta Rodrigues dos Santos, conforme memorial, projetos e planilhas.

JUSTIFICATIVA: Reformas nas Escolas Municipais Dorival Magrinelli e Jacinta Rodrigues dos Santos, conforme memorial, projetos e planilhas.

ITENS DA LICITAÇÃO:

Lote	Código do produto/serviço	Nome do produto/serviço	Preço máximo total
1		Execução de reforma predial na Escola Dorival Marginelli, no bairro Vila Catarina, de acordo com as especificações do projeto, planilha orçamentária e memorial descritivo.	R\$ 190.810,52
2		Execução de reforma predial na Escola Jacinta Rodrigues dos Santos, no bairro Princesa Isabel, de acordo com as especificações do projeto, planilha orçamentária e memorial descritivo.	R\$ 23.816,56
TOTAL			R\$ 214.627,08

PRAZO DE ENTREGA: De acordo com as planilhas.

LOCAL DE ENTREGA: De acordo com o edital.

Esta solicitação é exclusiva da Secretaria de Educação, Cultura e Esportes, onde este presente documento visa **SOLICITAR** a futura aquisição dos serviços supracitados.

Saliento que é de total **RESPONSABILIDADE** do Departamento de Engenharia todas as informações fornecidas, tais como descritivo técnico e justificativa da real necessidade dos serviços mencionados. No qual as mesmas serão dispostas ao Departamento de Licitações, bem como a realização e conferência dos orçamentos para tal processo.

Santo Antonio do Sudoeste, 29/03/2021.

Joseana Maria de Sa Sguarez dos Santos
 JOSEANA MARIA DE SA SGUAREZ DOS SANTOS
 Secretária de Educação, Cultura e Esportes



Município de
**SANTO ANTONIO
DO SUDOESTE**

ESCOLA MUNICIPAL ● DORIVAL MAGRINELLI

- **MEMORIAL DESCRITIVO**
 - **PLANILHAS DE SERVIÇOS**
 - **BDI (COMPOSIÇÃO)**
 - **CRONOGRAMA FISICO FINANCEIRO**
 - **PROJETOS**
-

MEMORIAL DESCRITIVO DA OBRA

Referente.: REPAROS ESCOLA DORIVAL MAGRINELLI

Proprietário: MUNICIPIO DE SANTO ANTONIO DO SUDOESTE - PR

Endereço da obra: RUA LUPICINIO RODRIGUES – BLOCO 02 QUADRA Nº 07 – BAIRRO VILA CATARINA

Área Total da Reforma: 638,00 m².

01.0 CONVENÇÕES PRELIMINARES:

O presente conjunto de especificações visa a determinação das características dos serviços a serem executados para reparos na Escola Dorival Magrinelli, no bairro Vila Catarina, do Município de Santo Antônio do Sudoeste, **localizado na Rua Lupicinio Rodrigues, com área total de 638,00 m², localizada no Município de Santo Antônio do Sudoeste Paraná.**

02.0 FUNDAÇÕES / VIGA BALDRAME (INFRA-ESTRUTURA):

Já executadas, não necessitam de reforma;

03.0 PISOS:

Na retirada do vaso, e novas tubulações no piso, o procedimento é recompor o contra piso e posteriormente o revestimento cerâmico.

04.0 SUPER - ESTRUTURA:

Já executadas, não necessitam de reforma;

05.0 ALVENARIAS/DIVISÓRIAS:

Para a alvenaria de vedação serão utilizados tijolos cerâmicos (6 furos), de 1º qualidade, bem cozidos e de boa resistência, assentados sobre viga a ½ vez com argamassa de cimento e areia traço (1.4+130 Kg de cimento/m³), sendo devidamente aprumados e nivelados.

06.0 REVESTIMENTO DE PAREDES / FORRO / PISO CERÂMICO:

As paredes serão revestidas internamente e externamente, com chapisco traço (1:4) com espessura 5 mm, emboço com argamassa de cimento cal e areia traço (1:4 + 50 Kg cim./m³) espessura de 20 mm e rebocadas com argamassa de cal hidratado pré-fabricado com espessura de 5 mm.

07.0 COBERTURA:

A cobertura será em telhas metálicas 0,50 mm, assentadas sobre estrutura da cobertura metálica, com forro em PVC.

08.0 ABERTURAS:

As portas, devem ser retirados com o devido cuidado para uma posterior utilização em outro local, e substituídas por portas novas.

09.0 INSTALAÇÕES HIDRO-SANITÁRIAS :

A água será distribuída através de tubulações de PVC soldável até os pontos de uso, diretamente da rede da interna de água potável.

Esgoto: as águas servidas serão recolhidas através de tubulação de PVC até uma caixa de inspeção/distribuição em alvenaria que será ligada a um sumidouro. Os aparelhos sanitários serão em louça, fixados no piso por parafusos, os acessórios fixados na parede serão em metal.

10.0 INSTALAÇÕES ELÉTRICA/TELEFÔNICA:

Já executadas, não necessitam de reforma;

11.0 PINTURA:

As esquadrias internas de madeira serão pintadas com tinta esmalte sintético 02 demãos. As paredes de alvenaria serão preparadas com lixamento, tirando-se os excessos de cal fino e poeira, para um perfeito nivelamento da superfície. E após limpas, serão pintadas com 2 demãos de tinta látex acrílica, tipo Premium/superior.

12.0 ETAPA FINAL:

Limpeza geral e remoção de entulhos e outros (lixo).

Santo Antônio do Sudoeste, 14 de Março de 2021.



CESAR AUGUSTO ORTEGA
Tegº Civil Responsável
Crea PR – 27.448/D
Matricula Municipal nº 604

CESAR AUGUSTO ORTEGA
TEGº CIVIL CREA 27448/D
MAT. 604



SECRETARIA DE ESTADO DE INFRAESTRUTURA E LOGÍSTICA
PARANÁ EDIFICAÇÕES
DIRETORIA DE PLANEJAMENTO E PROJETOS
GERÊNCIA DE CUSTOS E ORÇAMENTOS



Endereço: RUA LUPICINIO RODRIGUES BLOCO 02
Município: SANTO ANTONIO DO SUDOESTE
Obra: REPAROS ESCOLA DORIVAL MAGRINELLI
Órgão Prop.: PMSAS

Data: 16/03/2021
Tipo de obra: REPAROS
Resp. Técnico: CESAR AUGUSTO ORTEGA
BDI: 20,80%

ITEM	DESCRIÇÃO	SEM BDI			TOTAL COM BDI	%
		MATERIAL	MÃO DE OBRA	TOTAL		
1	REFAZER TUBULAÇÃO PIA DA COZINHA	R\$ 118,60	R\$ 861,28	R\$ 979,88	R\$ 1.183,68	0,620%
2	SUBSTITUIR 02 PORTAS DE MADEIRA CHAPEADA	R\$ 873,88	R\$ 304,00	R\$ 1.177,88	R\$ 1.422,86	0,746%
3	SUBSTITUIR 07 VASOS SANITÁRIOS	R\$ 2.260,65	R\$ 207,27	R\$ 2.467,92	R\$ 2.981,21	1,562%
4	RETIRAR E DESATIVAR 01 VASO SANITÁRIO INFANTIL	R\$ 57,18	R\$ 55,45	R\$ 112,63	R\$ 136,06	0,071%
5	DEMOLIÇÃO E RECONSTRUÇÃO LAVATÓRIOS EM	R\$ 733,77	R\$ 599,10	R\$ 1.332,87	R\$ 1.610,09	0,844%
6	REFAZER TUBULAÇÃO ÁGUA FRIA DO LAVATÓRIO	R\$ 227,51	R\$ 222,64	R\$ 450,15	R\$ 543,77	0,285%
7	REQUADRO SOB TUBULAÇÕES DO TANQUE	R\$ 95,90	R\$ 26,26	R\$ 122,16	R\$ 147,57	0,077%
8	PINTURA DE 04 MESAS MADEIRA	R\$ 112,20	R\$ 165,80	R\$ 278,00	R\$ 335,82	0,176%
9	RETIRADA COBERTURA ANTIGA DA ESCOLA	R\$ 4.274,60	R\$ 7.049,90	R\$ 11.324,50	R\$ 13.679,82	7,169%
10	ESTRUTURA DA COBERTURA E COBERTURA NOVAS	R\$ 60.220,82	R\$ 10.852,38	R\$ 71.073,20	R\$ 85.855,29	44,995%
11	CALHA ENTRE TELHADOS	R\$ 1.330,21	R\$ 245,21	R\$ 1.575,42	R\$ 1.903,08	0,997%
12	PAVIMENTAÇÃO PISO CERÂMICO (PISO SOBRE PISO)	R\$ 6.925,01	R\$ 3.251,67	R\$ 10.176,68	R\$ 12.293,27	6,443%
13	FORRO EM P.V.C.	R\$ 14.954,72	R\$ 18.827,38	R\$ 33.782,10	R\$ 40.808,24	21,387%
14	DEMOLIÇÃO PAREDES EM ALVENARIA	R\$ 246,02	R\$ 508,53	R\$ 754,55	R\$ 911,48	0,478%
15	DEMOLIÇÃO PAREDES EM MADEIRA	R\$ 62,65	R\$ 135,45	R\$ 198,10	R\$ 239,30	0,125%
16	CONSTRUÇÃO DE PAREDES EM DIVISÓRIAS LEVE	R\$ 6.765,60	R\$ 0,00	R\$ 6.765,60	R\$ 8.172,74	4,283%
17	COLOCAÇÃO EM RODAPÉ EM CERÂMICA	R\$ 97,88	R\$ 45,96	R\$ 143,84	R\$ 173,76	0,091%
18	BANCADA DE PIA EM GRANITO	R\$ 650,58	R\$ 91,20	R\$ 741,78	R\$ 896,06	0,470%
19	FECHAMENTO E ABERTURA PORTA DA COZINHA	R\$ 129,98	R\$ 147,63	R\$ 277,61	R\$ 335,35	0,176%
20	EXECUÇÃO DE CALÇADA EM CIMENTO ALISADO	R\$ 6.796,28	R\$ 2.135,25	R\$ 8.931,53	R\$ 10.789,15	5,654%
21	REVESTIMENTO CERAMICO PARA PAREDES INSTALAÇÕES	R\$ 2.196,08	R\$ 893,25	R\$ 3.089,33	R\$ 3.731,86	1,956%
22	ALVENARIA EM BLOCOS DE CONCRETO PARA CASA GÁS	R\$ 1.072,78	R\$ 473,95	R\$ 1.546,73	R\$ 1.868,43	0,979%
23	ADEQUAÇÃO INSTALAÇÕES SANITÁRIAS PARA OS	R\$ 591,58	R\$ 63,75	R\$ 655,33	R\$ 791,63	0,415%
TOTAL (R\$) GERAL DA OBRA		R\$ 110.794,48	R\$ 47.163,31	R\$ 157.957,79	R\$ 190.810,52	100,0%
PERCENTAGEM (%)		70,14%	29,86%	100,00%	-	-
PRAZO DE EXECUÇÃO (DIAS CORRIDOS):		90				

Ass. Responsável pelo Orçamento

Carimbo

CESAR AUGUSTO ORTEGA
TEG° CIVIL CREA 27448/D
MAT. 604

000006



SECRETARIA DE ESTADO DE INFRAESTRUTURA E LOGÍSTICA
PARANÁ EDIFICAÇÕES

PRÓPRIO: REPAROS ESCOLA DORIVAL MAGRINELLI

TABELAS DE REFERÊNCIA: SINAPI/PR (DEZEMBRO/2016) E SEIL/PRED (FEVEREIRO/2017) VERSÃO 1.1

DATA: 16/03/2021

PLANILHA DE SERVIÇOS SINTÉTICA COM DESONERAÇÃO

ENDEREÇO: RUA LUPICINIO RODRIGUES BLOCO 02

MUNICÍPIO: SANTO ANTONIO DO SUDOESTE

LEVANTAMENTO Nº: 01

RESPONSÁVEL TÉCNICO: CESAR AUGUSTO ORTEGA

PROTOCOLO Nº:

ORGÃO: PMSAS

TIPO DE OBRA: REPAROS

ART Nº:

REG. CREA: 27.448/D



ITEM	CÓDIGO DO SERVIÇO	DESCRIÇÃO DO SERVIÇO	UNIDADE DE MEDIDA	QUANTIDADE	MATERIAL	MÃO DE OBRA	CUSTO UNITÁRIO	MATERIAL	MÃO DE OBRA	CUSTO TOTAL
1		REFAZER TUBULAÇÃO PIA DA COZINHA						R\$ 118,60	R\$ 861,28	R\$ 979,88
1.1	AUX 0351	SUBSTITUIÇÃO TUBO PVC ESGOTO Ø 50MM, JUNTA ELÁSTICA - SÉRIE N C/ ABERTURA, FECHAMENTO E REBOCO	M	4,00	29,65	215,32	244,97	118,60	861,28	979,88
2		SUBSTITUIR 02 PORTAS DE MADEIRA CHAPEADA						R\$ 873,88	R\$ 304,00	R\$ 1.177,88
2.1	91326	KIT DE PORTA DE MADEIRA PARA VERNIZ, SEMI-OCA (LEVE OU MÉDIA), PADRÃO POPULAR, 80X210CM, ESPESSURA DE 3,5CM, ITENS INCLUSOS: DOBRADIÇAS, MONTAGEM E INSTALAÇÃO DO BATENTE, SEM FECHADURA - FORNECIMENTO E INSTALAÇÃO. AF_08/2015	UN	2,00	436,94	152,00	588,94	873,88	304,00	1.177,88
3		SUBSTITUIR 07 VASOS SANITÁRIOS						R\$ 2.260,65	R\$ 207,27	R\$ 2.467,92
3.1	85333	RETIRADA DE APARELHOS SANITARIOS	UN	7,00	5,43	13,00	18,43	38,01	91,00	129,01
3.2	86888	VASO SANITÁRIO SIFONADO COM CAIXA ACOPLADA LOUÇA BRANCA - FORNECIMENTO E INSTALAÇÃO. AF_12/2013	UN	7,00	317,52	16,61	334,13	2.222,64	116,27	2.338,91
4		RETIRAR E DESATIVAR 01 VASO SANITÁRIO INFANTIL						R\$ 57,18	R\$ 55,45	R\$ 112,63
4.1	85333	RETIRADA DE APARELHOS SANITARIOS	UN	1,00	5,43	13,00	18,43	5,43	13,00	18,43
4.2	AUX 0633	REMOÇÃO DE ACESSÓRIOS SANITÁRIOS	UN	1,00	3,80	29,32	33,12	3,80	29,32	33,12
4.3	AUX 0969	PISO CONCRETO (1:3:6) QUADRO/1M LASTRO BRITA E=5CM - FORNEC. E EXEC.	M2	1,00	25,47	6,77	32,24	25,47	6,77	32,24
4.4	89171	(COMPOSIÇÃO REPRESENTATIVA) DO SERVIÇO DE REVESTIMENTO CERÂMICO PARA PISO COM PLACAS TIPO GRÉS DE DIMENSÕES 35X35 CM, PARA EDIFICAÇÃO HABITACIONAL UNIFAMILIAR (CASA) E EDIFICAÇÃO PÚBLICA PADRÃO. AF_11/2014	M2	1,00	22,48	6,36	28,84	22,48	6,36	28,84
5		DEMOLIÇÃO E RECONSTRUÇÃO LAVATÓRIOS EM ALVENARIA						R\$ 733,77	R\$ 599,10	R\$ 1.332,87
5.1	73899/2	DEMOLICAO DE ALVENARIA DE TIJOLOS FURADOS S/REAPROVEITAMENTO	M3	1,00	29,82	61,64	91,46	29,82	61,64	91,46
5.2	AUX 2840	ALVENARIA EM TIJOLO CERÂMICO FURADO 10X15X20 CM, 1/2 VEZ, ASSENTADO EM ARGAMASSA TRAÇO 1:3 (CIMENTO E ARÉIA) - FORNEC. E EXEC.	M2	7,40	25,91	32,53	58,44	191,73	240,72	432,46
5.3	87878	CHAPISCO APLICADO EM ALVENARIAS E ESTRUTURAS DE CONCRETO INTERNAS, COM COLHER DE PEDREIRO. ARGAMASSA TRAÇO 1:3 COM PREPARO MANUAL. AF_06/2014	M2	14,80	1,74	1,63	3,37	25,75	24,12	49,88
5.4	94224	EMBOÇAMENTO COM ARGAMASSA TRAÇO 1:2:9 (CIMENTO, CAL E AREIA). AF_06/2016	M2	14,80	6,88	10,87	17,75	101,82	160,88	262,70
5.5	AUX 2198	AZULEJO 20X20CM, 1A QUALIDADE, ASSENTADO COM ARGAMASSA PRE-FABRICADA DE CIMENTO COLANTE, JUNTAS A PRUMO, INCLUINDO SERVIÇO DE REJUNTAMENTO COM CIMENTO BRANCO	M2	14,80	25,99	7,55	33,54	384,65	111,74	496,39

Carimbo e Assinatura
Responsável Técnico

Carimbo e Assinatura
Responsável pela Verificação

CESAR AUGUSTO ORTEGA
REG. CIVIL CREA 27448/D
MAT. 604

Carimbo e Assinatura
Responsável pela Aprovação

000007



SECRETARIA DE ESTADO DE INFRAESTRUTURA E LOGÍSTICA
PARANÁ EDIFICAÇÕES

PRÓPRIO: REPAROS ESCOLA DORIVAL MAGRINELLI

TABELAS DE REFERÊNCIA: SINAPI/PR (DEZEMBRO/2016) E SEIL/PRED (FEVEREIRO/2017) VERSÃO 1.1

DATA: 16/03/2021

PLANILHA DE SERVIÇOS SINTÉTICA COM DESONERAÇÃO

ENDEREÇO: RUA LUPICINIO RODRIGUES BLOCO 02

MUNICÍPIO: SANTO ANTONIO DO SUDOESTE

LEVANTAMENTO Nº: 01

RESPONSÁVEL TÉCNICO: CESAR AUGUSTO ORTEGA

PROTOCOLO Nº:

ORGÃO: PMSAS

TIPO DE OBRA: REPAROS

ART Nº:

REG. CREA: 27.448/D



ITEM	CÓDIGO DO SERVIÇO	DESCRIÇÃO DO SERVIÇO	UNIDADE DE MEDIDA	QUANTIDADE	MATERIAL	MÃO DE OBRA	CUSTO UNITÁRIO	MATERIAL	MÃO DE OBRA	CUSTO TOTAL
6		REFAZER TUBULAÇÃO ÁGUA FRIA DO LAVATÓRIO						R\$ 227,51	R\$ 222,64	R\$ 450,15
6.1	89957	PONTO DE CONSUMO TERMINAL DE ÁGUA FRIA (SUBRAMAL) COM TUBULAÇÃO DE PVC, DN 25 MM, INSTALADO EM RAMAL DE ÁGUA, INCLUSOS RASGO E CHUMBAMENTO EM ALVENARIA. AF_12/2014	UN	3,00	43,87	65,46	109,33	131,61	196,38	327,99
7		REQUADRO SOB TUBULAÇÕES DO TANQUE						R\$ 95,90	R\$ 26,26	R\$ 122,16
7.1	AUX 0969	PISO CONCRETO (1:3:6) QUADRO/1M LASTRO BRITA E=5CM - FORNEC. E EXEC. (COMPOSIÇÃO REPRESENTATIVA) DO SERVIÇO DE REVESTIMENTO CERÂMICO PARA PISO COM PLACAS TIPO GRÉS DE DIMENSÕES 35X35 CM, PARA EDIFICAÇÃO HABITACIONAL UNIFAMILIAR (CASA) E EDIFICAÇÃO PÚBLICA PADRÃO. AF_11/2014	M2	2,00	25,47	6,77	32,24	50,94	13,54	64,48
7.2	89171		M2	2,00	22,48	6,36	28,84	44,96	12,72	57,68
8		PINTURA DE 04 MESAS MADEIRA						R\$ 112,20	R\$ 165,80	R\$ 278,00
8.1	AUX 0953	PINTURA COM SELADOR PARA MADEIRA, DUAS DEMÃOS	M2	10,00	3,21	6,74	9,95	32,10	67,40	99,50
8.2	79464	PINTURA A OLEO, 2 DEMAOS	M2	10,00	8,01	9,84	17,85	80,10	98,40	178,50
9		RETIRADA COBERTURA ANTIGA DA ESCOLA						R\$ 4.274,60	R\$ 7.049,90	R\$ 11.324,50
9.1	AUX 3346	REMOÇÃO DE TELHAMENTO COM TELHAS ONDULADAS FIBROCIMENTO OU ALUMÍNIO	M2	638,00	2,71	5,83	8,54	1.728,98	3.719,54	5.448,52
9.2	AUX 3354	DESMONTAGEM DE ESTRUTURA METÁLICA COM RETIRADA DE SOLDA E CORTE DE PEÇAS POR MEIO DE LIXADEIRA	M2	638,00	3,99	5,22	9,21	2.545,62	3.330,36	5.875,98
10		ESTRUTURA DA COBERTURA E COBERTURA NOVAS						R\$ 60.220,82	R\$ 10.852,38	R\$ 71.073,20
10.1	AUX 2418	ESTRUTURA METÁLICA EM TESOURAS OU TRELIÇAS, VÃO LIVRE DE ATÉ 12M, FORNECIMENTO E MONTAGEM, NÃO SENDO CONSIDERADO OS COLUNAS, OS FECHAMENTOS METÁLICOS, OS SERVIÇOS GERAIS EM ALVENARIA E CONCRETO, AS TELHAS DE COBERTURA E A PINTURA DE ACABAMENTO.	M2	638,00	61,49	14,76	76,25	39.230,62	9.416,88	48.647,50
10.2	94213	TELHAMENTO COM TELHA DE AÇO/ALUMÍNIO E = 0,5 MM, COM ATÉ 2 ÁGUAS, INCLUSO IÇAMENTO. AF_06/2016	M2	638,00	32,90	2,25	35,15	20.990,20	1.435,50	22.425,70
11		CALHA ENTRE TELHADOS						R\$ 1.330,21	R\$ 245,21	R\$ 1.575,42
11.1	94228	CALHA EM CHAPA DE AÇO GALVANIZADO NÚMERO 24, DESENVOLVIMENTO DE 50 CM, INCLUSO TRANSPORTE VERTICAL. AF_06/2016	M	31,00	42,91	7,91	50,82	1.330,21	245,21	1.575,42

Carimbo e Assinatura
Responsável Técnico

Carimbo e Assinatura
Responsável pela Verificação

CESAR AUGUSTO ORTEGA
TEGº CIVIL CREA 27448/D
MAT. 604

Carimbo e Assinatura
Responsável pela Aprovação

000008



SECRETARIA DE ESTADO DE INFRAESTRUTURA E LOGÍSTICA
PARANÁ EDIFICAÇÕES

PRÓPRIO: REPAROS ESCOLA DORIVAL MAGRINELLI

TABELAS DE REFERÊNCIA: SINAPI/PR (DEZEMBRO/2016) E SEIL/PRED (FEVEREIRO/2017) VERSÃO 1.1

DATA: 16/03/2021

PLANILHA DE SERVIÇOS SINTÉTICA COM DESONERAÇÃO

ENDEREÇO: RUA LUPICINIO RODRIGUES BLOCO 02

MUNICÍPIO: SANTO ANTONIO DO SUDOESTE

LEVANTAMENTO Nº: 01

RESPONSÁVEL TÉCNICO: CESAR AUGUSTO ORTEGA

PROTOCOLO Nº:

ORGÃO: PMSAS

TIPO DE OBRA: REPAROS

ART Nº:

REG. CREA: 27.448/D



ITEM	CÓDIGO DO SERVIÇO	DESCRIÇÃO DO SERVIÇO	UNIDADE DE MEDIDA	QUANTIDADE	MATERIAL	MÃO DE OBRA	CUSTO UNITÁRIO	MATERIAL	MÃO DE OBRA	CUSTO TOTAL
12		PAVIMENTAÇÃO PISO CERÂMICO (PISO SOBRE PISO)						R\$ 6.925,01	R\$ 3.251,67	R\$ 10.176,68
12.1	AUX 1287	PISO EM CERÂMICA ESMALTADA PADRÃO MÉDIO PEI-4, ASSENTADA COM ARGAMASSA COLANTE, COM REJUNTAMENTO EM CIMENTO BRANCO	M2	283,00	24,47	11,49	35,96	6.925,01	3.251,67	10.176,68
13		FORRO EM P.V.C.						R\$ 14.954,72	R\$ 18.827,38	R\$ 33.782,10
13.1	AUX 1335	FORRO DE PVC, RÉGUA DE 20 CM, INCLUI TARUGAMENTO, FIXADO NAS PAREDES	M2	638,00	23,44	29,51	52,95	14.954,72	18.827,38	33.782,10
14		DEMOLIÇÃO PAREDES EM ALVENARIA						R\$ 246,02	R\$ 508,53	R\$ 754,55
14.1	73899/2	DEMOLICAO DE ALVENARIA DE TIJOLOS FURADOS S/REAPROVEITAMENTO	M3	8,25	29,82	61,64	91,46	246,02	508,53	754,55
15		DEMOLIÇÃO PAREDES EM MADEIRA						R\$ 62,65	R\$ 135,45	R\$ 198,10
15.1	AUX 3267	DEMOLIÇÃO DE ESTRUTURA DE MADEIRA	M2	35,00	1,79	3,87	5,66	62,65	135,45	198,10
16		CONSTRUÇÃO DE PAREDES EM DIVISÓRIAS LEVE						R\$ 6.765,60	R\$ -	R\$ 6.765,60
16.1	AUX 1568	DIVISÓRIA 35MM PAINEL CEGO MIOLO COLMEIA REVESTIDA C/CHAPA LÂMINADA EM CORES FIBRA MADEIRA Prensada C/MONTANTES ALUMÍNIO ANODIZADO NATURAL EM "L" "T" OU "X" INCL PORTAS EXCL SUAS FERRAGENS.	M2	80,00	84,57	0,00	84,57	6.765,60	0,00	6.765,60
17		COLOCAÇÃO EM RODAPÉ EM CERÂMICA						R\$ 97,88	R\$ 45,96	R\$ 143,84
17.1	AUX 1287	PISO EM CERÂMICA ESMALTADA PADRÃO MÉDIO PEI-4, ASSENTADA COM ARGAMASSA COLANTE, COM REJUNTAMENTO EM CIMENTO BRANCO	M2	4,00	24,47	11,49	35,96	97,88	45,96	143,84
18		BANCADA DE PIA EM GRANITO						R\$ 650,58	R\$ 91,20	R\$ 741,78
18.1	AUX 2738	BANCADA GRANITO PRETO POLIDO E=2,0 CM - FORNECIMENTO E INSTALAÇÃO	M²	2,00	325,29	45,60	370,89	650,58	91,20	741,78
19		FECHAMENTO E ABERTURA PORTA DA COZINHA						R\$ 129,98	R\$ 147,63	R\$ 277,61
19.1	73899/2	DEMOLICAO DE ALVENARIA DE TIJOLOS FURADOS S/REAPROVEITAMENTO	M3	0,32	29,82	61,64	91,46	9,54	19,72	29,27
19.2	AUX 2840	ALVENARIA EM TIJOLO CERÂMICO FURADO 10X15X20 CM, 1/2 VEZ, ASSENTADO EM ARGAMASSA TRAÇO 1:3 (CIMENTO E AREIA) - FORNEC. E EXEC.	M2	2,10	25,91	32,53	58,44	54,41	68,31	122,72
19.3	87878	CHAPISCO APLICADO EM ALVENARIAS E ESTRUTURAS DE CONCRETO INTERNAS, COM COLHER DE PEDREIRO. ARGAMASSA TRAÇO 1:3 COM PREPARO MANUAL. AF_06/2014	M2	4,20	1,74	1,63	3,37	7,31	6,85	14,15
19.4	94224	EMBOÇAMENTO COM ARGAMASSA TRAÇO 1:2:9 (CIMENTO, CAL E AREIA). AF_06/2016	M2	4,20	6,88	10,87	17,75	28,90	45,65	74,55

Carimbo e Assinatura
Responsável Técnico

Carimbo e Assinatura
Responsável pela Verificação

CESAR AUGUSTO ORTEGA
TEGº CIVIL CREA 27448/D
MAT. 604

Carimbo e Assinatura
Responsável pela Aprovação

000009



SECRETARIA DE ESTADO DE INFRAESTRUTURA E LOGÍSTICA
PARANÁ EDIFICAÇÕES

PRÓPRIO: REPAROS ESCOLA DORIVAL MAGRINELLI

TABELAS DE REFERÊNCIA: SINAPI/PR (DEZEMBRO/2016) E SEIL/PRED (FEVEREIRO/2017) VERSÃO 1.1

DATA: 16/03/2021

PLANILHA DE SERVIÇOS SINTÉTICA COM DESONERAÇÃO

ENDEREÇO: RUA LUPICINIO RODRIGUES BLOCO 02

MUNICÍPIO: SANTO ANTONIO DO SUDOESTE

LEVANTAMENTO Nº: 01

RESPONSÁVEL TÉCNICO: CESAR AUGUSTO ORTEGA

PROTOCOLO Nº:

ORGÃO: PMSAS

TIPO DE OBRA: REPAROS

ART Nº:

REG. CREA: 27.448/D



ITEM	CÓDIGO DO SERVIÇO	DESCRIÇÃO DO SERVIÇO	UNIDADE DE MEDIDA	QUANTIDADE	MATERIAL	MÃO DE OBRA	CUSTO UNITÁRIO	MATERIAL	MÃO DE OBRA	CUSTO TOTAL
19.5	88493	APLICAÇÃO MECÂNICA DE PINTURA COM TINTA LÁTEX ACRÍLICA EM PAREDES, DUAS DEMÃOS. AF_06/2014	M2	4,20	7,10	1,69	8,79	29,82	7,10	36,92
20		EXECUÇÃO DE CALÇADA EM CIMENTO ALISADO						R\$ 6.796,28	R\$ 2.135,25	R\$ 8.931,53
20.1	AUX 0969	PISO CONCRETO (1:3:6) QUADRO/1M LASTRO BRITA E=5CM - FORNEC. E EXEC.	M2	150,00	25,47	6,77	32,24	3.820,50	1.015,50	4.836,00
21		REVESTIMENTO CERAMICO PARA PAREDES INSTALAÇÕES SANITÁRIAS						R\$ 2.196,08	R\$ 893,25	R\$ 3.089,33
21.1	AUX 2198	AZULEJO 20X20CM, 1A QUALIDADE, ASSENTADO COM ARGAMASSA PRE-FABRICADA DE CIMENTO COLANTE, JUNTAS A PRUMO, INCLUINDO SERVIÇO DE REJUNTAMENTO COM CIMENTO BRANCO	M2	30,00	25,99	7,55	33,54	779,70	226,50	1.006,20
22		ALVENARIA EM BLOCOS DE CONCRETO PARA CASA GÁS						R\$ 1.072,78	R\$ 473,95	R\$ 1.546,73
		(COMPOSIÇÃO REPRESENTATIVA) DO SERVIÇO DE ALVENARIA DE VEDAÇÃO DE BLOCOS								
22.1	89169	VAZADOS DE CONCRETO DE 9X19X39CM (ESPESSURA 9CM), PARA EDIFICAÇÃO HABITACIONAL UNIFAMILIAR (CASA) E EDIFICAÇÃO PÚBLICA PADRÃO. AF_11/2014	M2	10,00	30,88	16,02	46,90	308,80	160,20	469,00
22.2	87878	CHAPISCO APLICADO EM ALVENARIAS E ESTRUTURAS DE CONCRETO INTERNAS, COM COLHER DE PEDREIRO. ARGAMASSA TRAÇO 1:3 COM PREPARO MANUAL. AF_06/2014	M2	20,00	1,74	1,63	3,37	34,80	32,60	67,40
22.3	94224	EMBOÇAMENTO COM ARGAMASSA TRAÇO 1:2:9 (CIMENTO, CAL E AREIA). AF_06/2016	M2	20,00	6,88	10,87	17,75	137,60	217,40	355,00
23		ADEQUAÇÃO INSTALAÇÕES SANITÁRIAS PARA OS PROFESSORES						R\$ 591,58	R\$ 63,75	R\$ 655,33
23.1	85333	RETIRADA DE APARELHOS SANITARIOS	UN	1,00	5,43	13,00	18,43	5,43	13,00	18,43
23.2	86888	VASO SANITÁRIO SIFONADO COM CAIXA ACOPLADA LOUÇA BRANCA - FORNECIMENTO E INSTALAÇÃO. AF_12/2013	UN	1,00	317,52	16,61	334,13	317,52	16,61	334,13
23.3	90823	PORTA DE MADEIRA PARA PINTURA, SEMI-OCA (LEVE OU MÉDIA), 90X210CM, ESPESSURA DE 3,5CM, INCLUSO DOBRADIÇAS - FORNECIMENTO E INSTALAÇÃO. AF_08/2015	UN	1,00	268,63	34,14	302,77	268,63	34,14	302,77

Carimbo e Assinatura
Responsável Técnico

Carimbo e Assinatura
Responsável pela Verificação

CESAR AUGUSTO ORTEGA
TÉCNICO CIVIL CREA 27448/D
MAT. 604

Carimbo e Assinatura
Responsável pela Aprovação

000010



SECRETARIA DE ESTADO DE INFRAESTRUTURA E LOGÍSTICA
PARANÁ EDIFICAÇÕES

PLANILHA DE SERVIÇOS SINTÉTICA COM DESONERAÇÃO

PRÓPRIO: REPAROS ESCOLA DORIVAL MAGRINELLI

TABELAS DE REFERÊNCIA: SINAPI/PR (DEZEMBRO/2016) E SEIL/PRED (FEVEREIRO/2017) VERSÃO 1.1

DATA: 16/03/2021

ENDEREÇO: RUA LUPICINIO RODRIGUES BLOCO 02

MUNICÍPIO: SANTO ANTONIO DO SUDOESTE

LEVANTAMENTO Nº: 01

RESPONSÁVEL TÉCNICO: CESAR AUGUSTO ORTEGA

PROTOCOLO Nº:

ORGÃO: PMSAS

TIPO DE OBRA: REPAROS

ART Nº:

REG. CREA: 27.448/D



ITEM	CÓDIGO DO SERVIÇO	DESCRIÇÃO DO SERVIÇO	UNIDADE DE MEDIDA	QUANTIDADE	MATERIAL	MÃO DE OBRA	CUSTO UNITÁRIO	MATERIAL	MÃO DE OBRA	CUSTO TOTAL


CESAR AUGUSTO ORTEGA
TEGº CIVIL CREA 27448/D
MAT. 604



SECRETARIA DE ESTADO DE INFRAESTRUTURA E LOGÍSTICA
 PARANÁ EDIFICAÇÕES
 DIRETORIA DE PLANEJAMENTO E PROJETOS
 GERÊNCIA DE CUSTOS E ORÇAMENTOS



PRÓPRIO: REPAROS ESCOLA DORIVAL MAGRINELLI

COMPOSIÇÃO DE BDI PARA EDIFICAÇÕES

Vigência: 01/12/2015

CUSTO TOTAL DO SERVIÇO (R\$):						R\$ 157.957,79		
ITEM	DISCRIMINAÇÃO	VALOR (R\$)	TAXA (%)	OBSERVAÇÃO	SITUAÇÃO DO INTERVALO ADMISSÍVEL	PARCELAS DO BDI (%)		
						1 Quartil	Médio	3 Quartil
1	AC - ADMINISTRAÇÃO CENTRAL	R\$ 4.738,73	3,00%		OK	3,00%	4,00%	5,50%
2	SG - SEGUROS + GARANTIA	R\$ 1.263,66	0,80%		OK	0,80%	0,80%	1,00%
3	R - RISCOS	R\$ 1.532,19	0,97%		OK	0,97%	1,27%	1,27%
4	DF - DESPESAS FINANCEIRAS	R\$ 976,41	0,59%		OK	0,59%	1,23%	1,39%
5	L - LUCRO BRUTO	R\$ 11.652,81	7,00%		OK	6,16%	7,40%	8,96%
6	I - IMPOSTOS	R\$ 12.688,90	6,65%					
6.1	PIS		0,65%					
6.2	COFINS		3,00%					
6.3	ISS (CONFORME LEGISLAÇÃO MUNICIPAL)		3,00%					
6.4	CONTRIB.PREV. SOBRE REC. BRUTA - CPRB							
TOTAL DO BDI (R\$)		R\$ 32.852,70			Parâmetros do Acórdão 2.622/2013 - Plenário			
PREÇO DE VENDA (R\$)		R\$ 190.810,49			Sem CPRB	20,34%	22,12%	25,00%
BDI (%)			20,80%	OK	Com CPRB	20,34%	22,12%	25,00%

Onde:

AC: taxa de administração central;

S: taxa de seguros;

G: taxa de garantias;

R: taxa de riscos;

DF: taxa de despesas financeiras;

L: taxa de lucro/remuneração;

I: taxa de incidência de impostos (PIS, COFINS, ISS, CPRB).

Equação Acórdão TCU 2.622/2013 - Plenário

$$BDI = \left[\frac{(1 + AC + S + R + G)(1 + DF)(1 + L)}{(1 - I)} - 1 \right] \times 100$$

Responsável Técnico
 Carimbo e Assinatura

CEBAR AUGUSTO ORTEGA
 TEG - CIVIL CREA 27448/D
 MAT. 604

PRAZO DE OBRA: 90 DIAS CORRIDOS

000012



SECRETARIA DE ESTADO DE INFRAESTRUTURA E LOGÍSTICA
 PARANÁ EDIFICAÇÕES
 DIRETORIA DE PLANEJAMENTO E PROJETOS
 GERÊNCIA DE CUSTOS E ORÇAMENTOS



PRÓPRIO: REPAROS ESCOLA DORIVAL MA
 MUNICÍPIO: SANTO ANTONIO DO SUDESTE
 EMPRESA: PMSAS

DATA: 16/03/21
 TIPO OBRA: REPAROS
 PROTOCOLO:

PRAZO EXECUÇÃO 90 DIAS

ITEM	SERVIÇOS	ÍNDICE	PRAZO EXECUÇÃO 90 DIAS												BDI		
			30	% NO PERIODO	60	% NO PERIODO	90	% NO PERIODO	120	% NO PERIODO	150	% NO PERIODO	180	% NO PERIODO	VALOR SERVIÇO C/ BDI	VALOR PLANILHA S/ BDI	
01	REFAZER TUBULAÇÃO PIA DA COZINHA	0,00%	1.183,68	100,00%												1.183,68	979,88
02	SUBSTITUIR 02 PORTAS DE MADEIRA CHAPEADA	0,00%	1.422,86	100,00%												1.422,86	1.177,88
03	SUBSTITUIR 07 VASOS SANITÁRIOS	0,00%	2.981,21	100,00%												2.981,21	2.467,92
04	RETIRAR E DESATIVAR 01 VASO SANITÁRIO INFANTIL	0,00%	136,06	100,00%												136,06	112,63
05	DEMOLIÇÃO E RECONSTRUÇÃO LAVATÓRIOS EM ALVENARIA	0,00%	1.610,09	100,00%												1.610,09	1.332,87
06	REFAZER TUBULAÇÃO ÁGUA FRIA DO LAVATÓRIO	0,00%			543,77	100,00%										543,77	450,15
07	REQUADRO SOB TUBULAÇÕES DO TANQUE	0,00%			147,57	100,00%										147,57	122,16
08	PINTURA DE 04 MESAS MADEIRA	0,00%			335,82	100,00%										335,82	278,00
09	RETIRADA COBERTURA ANTIGA DA ESCOLA	0,00%	6.839,91	50,00%	6.839,91	50,00%										13.679,82	11.324,50
10	ESTRUTURA DA COBERTURA E COBERTURA NOVAS	0,00%	42.927,65	50,00%	42.927,65	50,00%										85.855,29	71.073,20
11	CALHA ENTRE TELHADOS	0,00%			1.903,08	100,00%										1.903,08	1.575,42
12	PAVIMENTAÇÃO PISO CERÂMICO (PISO SOBRE PISO)	0,00%					12.293,27	100,00%								12.293,27	10.176,68
13	FORRO EM P.V.C.	0,00%			16.323,30	40,00%	24.484,94	60,00%								40.808,24	33.782,10
14	DEMOLIÇÃO PAREDES EM ALVENARIA	0,00%					911,48	100,00%								911,48	754,55
15	DEMOLIÇÃO PAREDES EM MADEIRA	0,00%					239,30	100,00%								239,30	198,10
16	CONSTRUÇÃO DE PAREDES EM DIVISÓRIAS LEVE	0,00%					8.172,74	100,00%								8.172,74	6.765,60
17	COLOCAÇÃO EM RODAPÉ EM CERÂMICA	0,00%					173,76	100,00%								173,76	143,84
18	BANCADA DE PIA EM GRANITO	0,00%					896,06	100,00%								896,06	741,78
19	FECHAMENTO E ABERTURA PORTA DA COZINHA	0,00%					335,35	100,00%								335,35	277,61
20	EXECUÇÃO DE CALÇADA EM CIMENTO ALISADO	0,00%					10.789,15	100,00%								10.789,15	8.931,53
VALOR DA PARCELA DETERMINADA COM BASE NO PREÇO MÁXIMO			0,00%	57.101,44	30,96%	69.021,09	37,43%	58.296,04	31,61%	0,00%	0,00%	0,00%	0,00%	0,00%	0,00%	184.418,58	152.666,40
VALOR PROPOSTO																	
DESCONTO PROPOSTO / VALOR DAS PARCELAS																	
TOTAL ACUMULADO COM O DESCONTO PROPOSTO				57.101,44	30,96%	126122,54	68,39%	184.418,58	100,00%	184.418,58	100,00%	184.418,58	100,00%	184.418,58	100,00%		

Cesar Augusto Ortega
CESAR AUGUSTO ORTEGA
 TEG CIVIL CREA 27448/D
 MAT. 604

000014

30,00

CASA DE GAS 23

SALA DE AULA 0
Á.: 30,77m²

SALA DE AULA 9
Á.: 29,39m²

SALAÇÃO
Á.: 30,60m²

COZINHA
Á.: 49,13m²

RECREAÇÃO
Á.: 102,68m²

PORÃO DE PVC COMP. 272

* 7x8,4 MESA

TROCAR 40M DE RODAPÉS

SALA DE AULA 1
Á.: 40,75m²

28,40

FOR PISO CERAMICO

SALA DE AULA 2
Á.: 64,51 m²

CIRCULAÇÃO
Á.: 15,45m²

FOR PISO CERAMICO

CIRCULAÇÃO
Á.: 44,25m²

SECRETARIA
Á.: 45,52m²

SALA DE AULA 3
Á.: 63,70m²

SALA DE AULA 4
Á.: 58,67m²


8,00

26,00

PLANTA BAIXA

Escala: 1/50

ÁREA DA CONSTRUÇÃO: 347,45m²

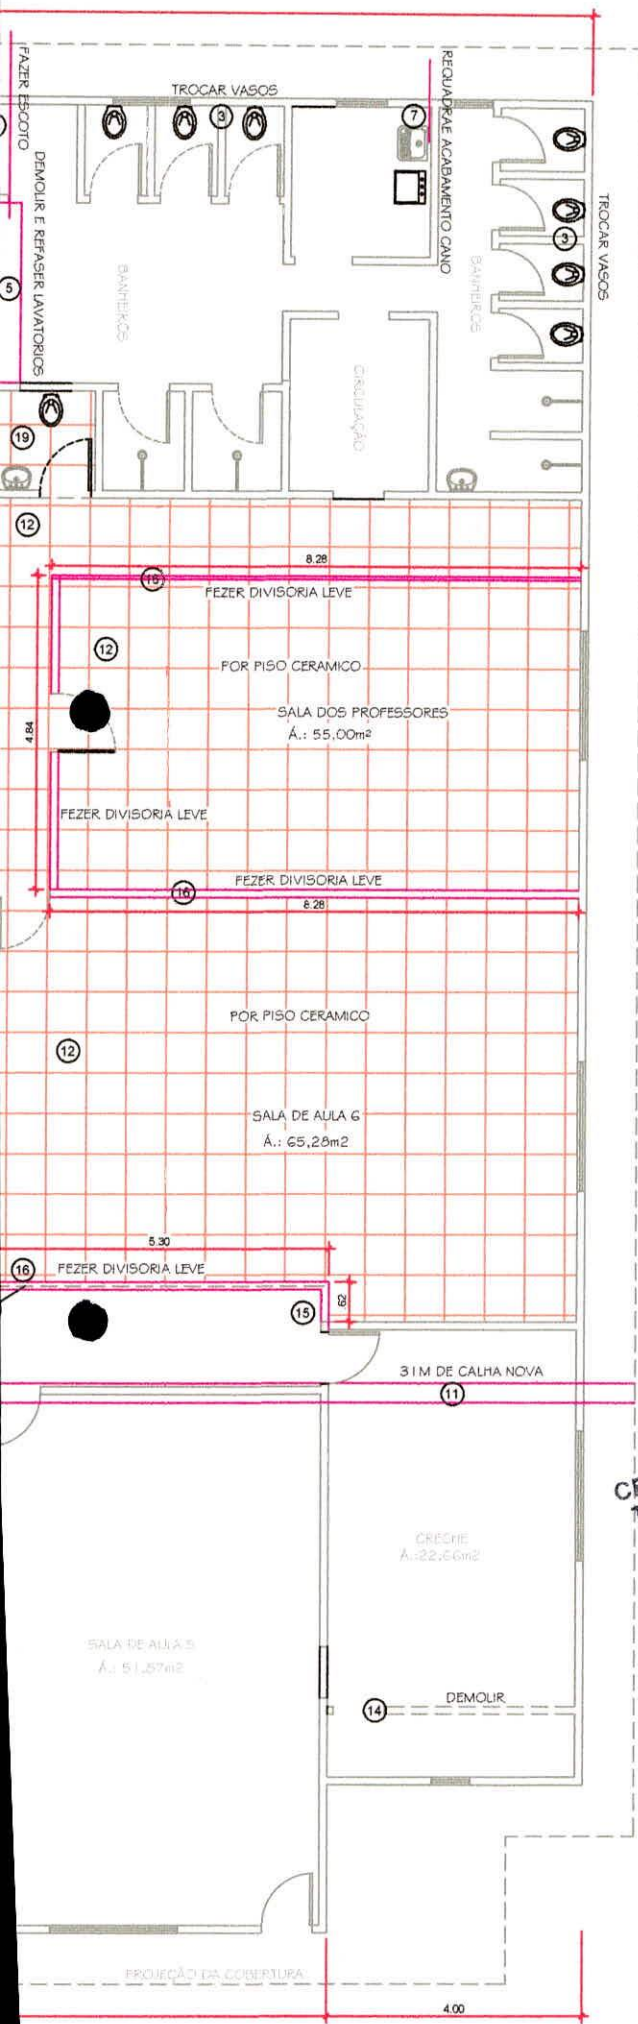

PLANTA COBERTURA
Escala: 1/100
AREA: DE 638m²
RETRAIÇÃO EXISTENTE E REFAZER COM TESOURAS METALICAS 2 AGUAS


- LEGENDA ESTÁTICA**
- 1- REFAZER TUBULAÇÕES DA PIA 2M
 - 2 - SUBSTITUIR 02 PORTAS MAD. CHAP. DE 80 cm MAD. CHAPA
 - 3 - SUBSTITUIR 07 VASOS SANITÁRIOS (NOVO)
 - 4 - DESATIVAR 1 VASO SANITÁRIO INFANTIL (RETIRAR)
 - 5 - DEMOLIÇÃO E RECONSTRUÇÃO LAVATORIOS DE ALVENARIA
 - 6 - REFAZER ENCANAMENTO DO LAVATORIO = 4M
 - 7 - REQUADRO SOB TUBULAÇÕES TANQUE (CERÂMICA)
 - 8 - PINTURA 04 MESAS DE MADEIRA
 - 9 - DEMOLIÇÃO DA COBERTURA ANTIGA = 638m²
 - 10 - SUBSTITUIÇÃO ESTRUTURA DA COBERTURA E COBERTURA 638m²
 - 11 - CALHA METÁLICA ENTRE OS PRÉDIOS = 31M X .30 X 20cm
 - 12 - COLOCAÇÃO DE 283 M² DE CERÂMICA
 - 13 - COLOCAÇÃO DE 638 M² DE FORRO DE PVC
 - 14 - DEMOLIÇÃO DE 55M² DE PAREDE EM ALVENARIA
 - 15 - DEMOLIÇÃO DE 35M² DE PAREDE EM MADEIRA
 - 16 - EXECUÇÃO DE 80M² DE PAREDE DIVISÓRIA LEVE
 - 17 - EXECUÇÃO DE 40M DE RODAPÉ EM CERÂMICA
 - 18 - EXECUÇÃO 2M² DE BANCADA DE FIA EM GRANITO
 - 19 - ADEQUAÇÃO DE UM BANHEIRO PRA PROFESSORES
 - 20 - FECHAR E ABRIR PORTA DA COZINHA PAREDE DE TRAS
 - 21 - 150M² DE CALÇADA EM CONCRETO DESEMPENADO
 - 22 - 30M² DE REVESTIMENTO BANHEIROS BLOCO 01 ESCOLA
 - 23 - CONSTRUIR CASA DE GÁS EM ALVENARIA

Cesar Augusto Ortega
CEZAR AUGUSTO ORTEGA
TEGº CIVIL CREA 27448/D
MAT. 604




PREFEITURA MUNICIPAL DE
SANTO ANTONIO DO
SUDOESTE - PR.


ARQUITETÔNICO	Proprietário: PREFEITURA MUNICIPAL DE SANTO ANTONIO DO SUDOESTE	Data: MARÇO 2021
	Obra: REFORMA DO PREDIO DO ASABEM ESCOLA MUNICIPAL DORIVAL MAGRINELLI	Escala: INDICADA
	Endereço: RUA LUPICINIO RODRIGUES - BLOCO Nº 02- QUADRA Nº 07 - VILA CATARINA	Área: 847,40
	Especificação: PLANTA BAIXA	Desenho: VALDECIR
	Responsável técnico: CEZAR AUGUSTO ORTEGA TEGº CIVIL CREA 27448/D MAT. 604	Prancha: A-1/1

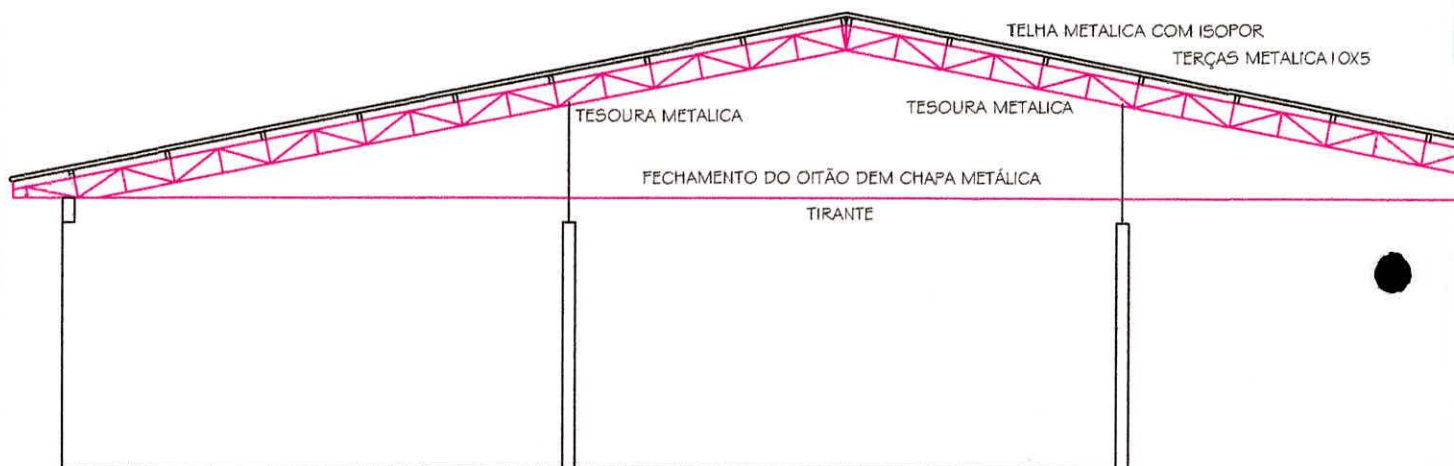


CORTE 01
Escala: 1/50

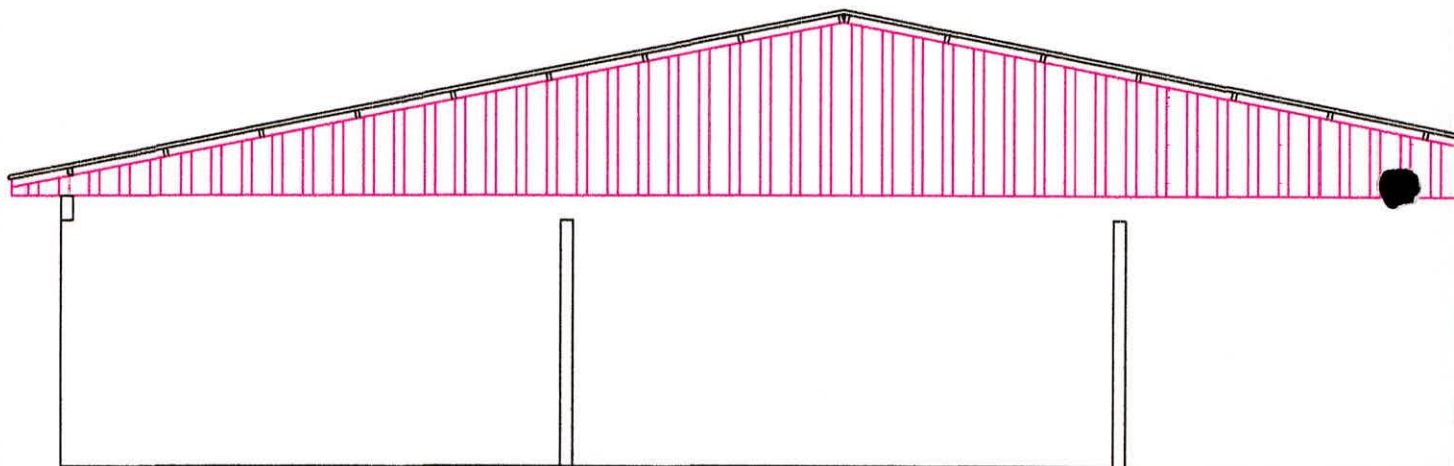

VISTA 01
Escala: 1/50

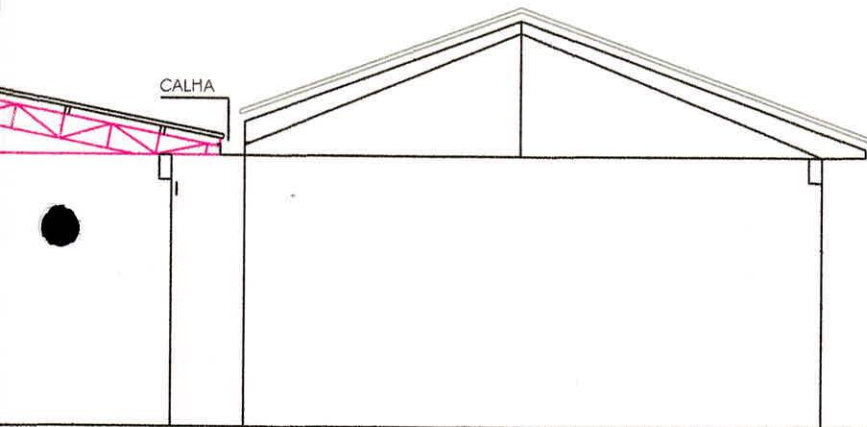

[Handwritten Signature]
 CESAR AUGUSTO ORTEGA
 TEG° CIVIL CREA 27448/D
 MAT. 604

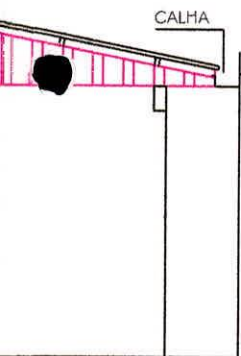

PREFEITURA MUNICIPAL DE
 SANTO ANTONIO DO
 SUDOESTE - PR.

ARQUITETÔNICO

Projeto:

Proprietário:
**PREFEITURA MUNICIPAL
 DE SANTO ANTONIO DO SUDOESTE**

Data:
**MARÇO
 2021**

Obra:
**REFORMA DO PREDIO DO ASABEM
 ESCOLA MUNICIPAL DORIVAL MAGRINELLI**

Escala:
INDICADA

Endereço:
**RUA LUPICINIO RODRIGUES - BLOCO N° 02-
 QUADRA N° 07 - VILA CATARINA**

Area:
847,40

Especificação:
PLANTA BAIXA

Desenho:
VALDECIR

Responsável técnico:
**CESAR AUGUSTO ORTEGA
 TEG° CIVIL CREA 27448/D
 MAT. 604**

Prancha:
A-1/1



Município de
**SANTO ANTONIO
DO SUDOESTE**

ESCOLA MUNICIPAL ● JACINTA RODRIGUES DOS SANTOS

- MEMORIAL DESCRITIVO
- PLANILHAS DE SERVIÇOS
- BDI (COMPOSIÇÃO)
- CRONOGRAMA FISICO FINANCEIRO
- - PROJETOS

MEMORIAL DESCRITIVO DA OBRA

Referente.: REPAROS ESCOLA JACINTA RODRIGUES DOS SANTOS

Proprietário: MUNICIPIO DE SANTO ANTONIO DO SUDOESTE - PR

Endereço da obra: RUA PRESIDENTE VARGAS – BAIRRO PRINCESA ISABEL

01.0 CONVENÇÕES PRELIMINARES:

O presente conjunto de especificações visa a determinação das características dos serviços a serem executados para reparos na Escola Jacinta Rodrigues dos Santos, no bairro Princesa Isabel, do Município de Santo Antônio do Sudoeste, **localizado na Rua Presidente Vargas, localizada no Município de Santo Antônio do Sudoeste Paraná.**

02.0 FUNDAÇÕES / VIGA BALDRAME (INFRA-ESTRUTURA):

Já executadas, não necessitam de reforma;

03.0 PISOS:

Na retirada do vaso, e novas tubulações no piso, o procedimento é recompor o contra piso e posteriormente o revestimento cerâmico.

04.0 SUPER - ESTRUTURA:

Já executadas, não necessitam de reforma;

05.0 ALVENARIAS/DIVISÓRIAS:

Para a alvenaria de vedação serão utilizados tijolos cerâmicos (6 furos), de 1º qualidade, bem cozidos e de boa resistência, assentados sobre viga a ½ vez com argamassa de cimento e areia traço (1.4+130 Kg de cimento/m³), sendo devidamente apurados e nivelados.

06.0 REVESTIMENTO DE PAREDES / FORRO / PISO CERÂMICO:



As paredes serão revestidas internamente e externamente, com chapisco traço (1:4) com espessura 5 mm, emboço com argamassa de cimento cal e areia traço (1:4 + 50 Kg cim./m³) espessura de 20 mm e rebocadas com argamassa de cal hidratado pré-fabricado com espessura de 5 mm. O piso cerâmico manchado/quebrado deverá ser substituído.

07.0 COBERTURA:

A cobertura principal em telhas metálicas 0,50 mm, assentadas sobre estrutura da cobertura metálica, deve ser totalmente revisada e qualquer infiltração deve ser corrigida.

A cobertura do depósito de materiais esportivos, deverá a estrutura ser em madeira aparelhada, com aplicação de imunizantes para cupins e brocas, e telhas fibro cimento 6 mm sem amianto, fixadas com pregos/parafusos com vedantes.

08.0 ABERTURAS:

Já executadas, não necessitam de reforma;

09.0 INSTALAÇÕES HIDRO-SANITÁRIAS :

As tubulações de PVC soldável danificados, devem ser substituídos e testados para que fiquem totalmente estanques.

10.0 INSTALAÇÕES ELÉTRICA/TELEFÔNICA:

Já executadas, não necessitam de reforma;

11.0 PINTURA:

O forro de laje deverão ser preparados com lixamento, tirando-se os excessos de cal fino, mofo e poeira, para um perfeito nivelamento da superfície. E após limpas, serão pintadas com 2 demãos de tinta látex acrílica, tipo Premium/superior.

12.0 ETAPA FINAL:

Limpeza geral e remoção de entulhos e outros (lixo).

Santo Antônio do Sudoeste, 14 de Março de 2021.



CESAR AUGUSTO ORTEGA
Tegº Civil Responsável
Crea PR – 27.448/D
Matricula Municipal nº 604

CESAR AUGUSTO ORTEGA
TEGº CIVIL CREA 27448/D
MAT. 604



SECRETARIA DE ESTADO DE INFRAESTRUTURA E LOGÍSTICA
PARANÁ EDIFICAÇÕES

PRÓPRIO: REPAROS ESCOLA JACINTA RODRIGUES DOS SANTOS

TABELAS DE REFERÊNCIA: SINAPI/PR (DEZEMBRO/2016) E SEIL/PRED (FEVEREIRO/2017) VERSÃO 1.1

DATA: 16/03/2021

PLANILHA DE SERVIÇOS SINTÉTICA COM DESONERAÇÃO

ENDEREÇO: RUA PRESIDENTE VARGAS

MUNICÍPIO: SANTO ANTONIO DO SUDOESTE

LEVANTAMENTO Nº: 01

RESPONSÁVEL TÉCNICO: CESAR AUGUSTO ORTEGA

PROTOCOLO Nº:

ORGÃO: PMSAS

TIPO DE OBRA: REPAROS

ART Nº:

REG. CREA: 27.448/D



ITEM	CÓDIGO DO SERVIÇO	DESCRIÇÃO DO SERVIÇO	UNIDADE DE MEDIDA	QUANTIDADE	MATERIAL	MÃO DE OBRA	CUSTO UNITÁRIO	MATERIAL	MÃO DE OBRA	CUSTO TOTAL
1		CANALETA PISO DA PASSARELA						R\$ 561,45	R\$ 610,61	R\$ 1.172,06
1.1	AUX 0993	DEMOLIÇÃO REVESTIMENTO CIMENTADO INCLUINDO LASTRO DE CONCRETO	M2	2,40	9,31	215,32	224,63	22,34	516,77	539,11
1.2	73932/1	GRADE DE FERRO EM BARRA CHATA 3/16"	M2	2,40	224,63	39,10	263,73	539,11	93,84	632,95
2		TUBULAÇÃO DA CALÇADA ATÉ A CISTERNA						R\$ 436,20	R\$ 47,90	R\$ 484,10
2.1	89580	TUBO PVC, SÉRIE R, ÁGUA PLUVIAL, DN 150 MM, FORNECIDO E INSTALADO EM CONDUTORES VERTICAIS DE ÁGUAS PLUVIAIS. AF_12/2014	M	10,00	43,62	4,79	48,41	436,20	47,90	484,10
3		ABRIR PASSAGEM PARA ÁGUA EM PAREDE DO GINÁSIO						R\$ 44,49	R\$ 76,19	R\$ 120,68
3.1	73899/2	DEMOLICAO DE ALVENARIA DE TIJOLOS FURADOS S/REAPROVEITAMENTO	M3	1,00	29,82	61,64	91,46	29,82	61,64	91,46
3.2	94224	EMBOÇAMENTO COM ARGAMASSA TRAÇO 1:2:9 (CIMENTO, CAL E AREIA). AF_06/2016	M2	1,00	6,88	10,87	17,75	6,88	10,87	17,75
3.3	5998	PASTA DE CIMENTO PORTLAND, ESPESSURA 1MM	M2	1,00	0,68	0,10	0,78	0,68	0,10	0,78
3.4	88489	APLICAÇÃO MANUAL DE PINTURA COM TINTA LÁTEX ACRÍLICA EM PAREDES, DUAS DEMÃOS. AF_06/2014	M2	1,00	7,11	3,58	10,69	7,11	3,58	10,69
4		REVISÃO E CONSERTO COBERTURAS COM INFILTRAÇÕES						R\$ 4.257,41	R\$ 9.158,93	R\$ 13.416,34
4.1	AUX 3346	REMOÇÃO DE TELHAMENTO COM TELHAS ONDULADAS FIBROCIMENTO OU ALUMÍNIO	M2	1.571,00	2,71	5,83	8,54	4.257,41	9.158,93	13.416,34
5		COBERTURA DEPÓSITO MATERIAIS ESPORTIVOS						R\$ 1.110,15	R\$ 232,75	R\$ 1.342,90
5.1	92566	FABRICAÇÃO E INSTALAÇÃO DE ESTRUTURA PONTALETADA DE MADEIRA NÃO APARELHADA PARA TELHADOS COM ATÉ 2 ÁGUAS E PARA TELHA ONDULADA DE FIBROCIMENTO, METÁLICA, PLÁSTICA OU TERMOACÚSTICA, INCLUSO TRANSPORTE VERTICAL. AF_12/2015	M2	27,39	7,98	2,72	10,70	218,57	74,50	293,07
5.2	94207	TELHAMENTO COM TELHA ONDULADA DE FIBROCIMENTO E = 6 MM, COM RECOBRIMENTO LATERAL DE 1/4 DE ONDA PARA TELhado COM INCLINAÇÃO MAIOR QUE 10°, COM ATÉ 2 ÁGUAS, INCLUSO IÇAMENTO. AF_06/2016	M2	27,39	26,23	2,90	29,13	718,44	79,43	797,87
5.3	AUX 2714	FECHAMENTO DE OITÃO COM TELHA DE AÇO GALVANIZADO TRAPEZOIDAL 0,5 MM	M2	2,00	86,57	39,41	125,98	173,14	78,82	251,96
6		SUBSTITUIÇÃO PISO CERÂMICO NAS INSTALAÇÕES SANITÁRIAS						R\$ 214,22	R\$ 136,56	R\$ 350,78
6.1	AUX 1287	PISO EM CERÂMICA ESMALTADA PADRÃO MÉDIO PEI-4, ASSENTADA COM ARGAMASSA COLANTE, COM REJUNTAMENTO EM CIMENTO BRANCO	M2	8,00	24,47	11,49	35,96	195,76	91,92	287,68
7		RETIRADA DE MICTÓRIOS						R\$ 18,45	R\$ 44,64	R\$ 63,10

Carimbo e Assinatura
Responsável Técnico

Carimbo e Assinatura
Responsável pela Verificação

CESAR AUGUSTO ORTEGA
TEG° CIVIL CREA 27448/D
MAT. 604

Carimbo e Assinatura
Responsável pela Aprovação

000022



SECRETARIA DE ESTADO DE INFRAESTRUTURA E LOGÍSTICA
PARANÁ EDIFICAÇÕES

PRÓPRIO: REPAROS ESCOLA JACINTA RODRIGUES DOS SANTOS

TABELAS DE REFERÊNCIA: SINAPI/PR (DEZEMBRO/2016) E SEIL/PRED (FEVEREIRO/2017) VERSÃO 1.1

DATA: 16/03/2021

PLANILHA DE SERVIÇOS SINTÉTICA COM DESONERAÇÃO

ENDEREÇO: RUA PRESIDENTE VARGAS

MUNICÍPIO: SANTO ANTONIO DO SUDOESTE

LEVANTAMENTO Nº: 01

RESPONSÁVEL TÉCNICO: CESAR AUGUSTO ORTEGA

PROTOCOLO Nº:

ORGÃO: PMSAS

TIPO DE OBRA: REPAROS

ART Nº:

REG. CREA: 27.448/D



ITEM	CÓDIGO DO SERVIÇO	DESCRIÇÃO DO SERVIÇO	UNIDADE DE MEDIDA	QUANTIDADE	MATERIAL	MÃO DE OBRA	CUSTO UNITÁRIO	MATERIAL	MÃO DE OBRA	CUSTO TOTAL
7.1	AUX 0633	REMOÇÃO DE ACESSÓRIOS SANITÁRIOS	UN	2,00	3,80	9,32	13,12	7,60	18,64	26,24
7.2	85333	RETIRADA DE APARELHOS SANITARIOS	UN	2,00	5,43	13,00	18,43	10,86	26,00	36,86
8		SUBSTITUIÇÃO TUBULAÇÕES QUEBRADAS NAS INSTALAÇÕES SANITÁRIAS						R\$ 884,61	R\$ 662,38	R\$ 1.546,99
8.1	89957	PONTO DE CONSUMO TERMINAL DE ÁGUA FRIA (SUBRAMAL) COM TUBULAÇÃO DE PVC, DN 25 MM, INSTALADO EM RAMAL DE ÁGUA, INCLUSOS RASGO E CHUMBAMENTO EM ALVENARIA. AF_12/2014	UN	3,00	43,87	65,46	109,33	131,61	196,38	327,99
9		PINTURA DE FORRO EM LAJE						R\$ 753,00	R\$ 466,00	R\$ 1.219,00
9.1	88488	APLICAÇÃO MANUAL DE PINTURA COM TINTA LÁTEX ACRÍLICA EM TETO, DUAS DEMÃOS. AF_06/2014	M2	100,00	7,53	4,66	12,19	753,00	466,00	1.219,00

Cesar Augusto Ortega
CESAR AUGUSTO ORTEGA
TEGº CIVIL CREA 27448/D
MAT. 604



SECRETARIA DE ESTADO DE INFRAESTRUTURA E LOGÍSTICA
 PARANÁ EDIFICAÇÕES
 DIRETORIA DE PLANEJAMENTO E PROJETOS
 GERÊNCIA DE CUSTOS E ORÇAMENTOS



PRÓPRIO: REPAROS ESCOLA JACINTA RODRIGUES DOS SANTOS

COMPOSIÇÃO DE BDI PARA EDIFICAÇÕES

Vigência: 01/12/2015

CUSTO TOTAL DO SERVIÇO (R\$):						R\$ 19.715,95		
ITEM	DISCRIMINAÇÃO	VALOR (R\$)	TAXA (%)	OBSERVAÇÃO	SITUAÇÃO DO INTERVALO ADMISSÍVEL	PARCELAS DO BDI (%)		
						1 Quartil	Médio	3 Quartil
1	AC - ADMINISTRAÇÃO CENTRAL	R\$ 591,48	3,00%		OK	3,00%	4,00%	5,50%
2	SG - SEGUROS + GARANTIA	R\$ 157,73	0,80%		OK	0,80%	0,80%	1,00%
3	R - RISCOS	R\$ 191,24	0,97%		OK	0,97%	1,27%	1,27%
4	DF - DESPESAS FINANCEIRAS	R\$ 121,87	0,59%		OK	0,59%	1,23%	1,39%
5	L - LUCRO BRUTO	R\$ 1.454,48	7,00%		OK	6,16%	7,40%	8,96%
6	I - IMPOSTOS	R\$ 1.583,80	6,65%					
6.1	PIS		0,65%					
6.2	COFINS		3,00%					
6.3	ISS (CONFORME LEGISLAÇÃO MUNICIPAL)		3,00%					
6.4	CONTRIB.PREV. SOBRE REC. BRUTA - CPRB							
TOTAL DO BDI (R\$)		R\$ 4.100,60			Parâmetros do Acórdão 2.622/2013 - Plenário			
PREÇO DE VENDA (R\$)		R\$ 23.816,55			Sem CPRB	20,34%	22,12%	25,00%
BDI (%)			20,80%	OK	Com CPRB	20,34%	22,12%	25,00%

Onde:

AC: taxa de administração central;

S: taxa de seguros;

G: taxa de garantias;

R: taxa de riscos;

DF: taxa de despesas financeiras;

L: taxa de lucro/remuneração;

I: taxa de incidência de impostos (PIS, COFINS, ISS, CPRB).

Equação Acórdão TCU 2.622/2013 - Plenário

$$BDI = \left[\frac{(1 + AC + S + R + G)(1 + DF)(1 + L)}{(1 - I)} - 1 \right] \times 100$$

Responsável Técnico
 Carimbo e Assinatura

CESAR AUGUSTO ORTEL
 TEG° CIVIL CREA 27448/D
 MAT. 604

PRAZO DE OBRA: 60 DIAS CORRIDOS

000007







SECRETARIA DE ESTADO DE INFRAESTRUTURA E LOGÍSTICA
 PARANÁ EDIFICAÇÕES
 DIRETORIA DE PLANEJAMENTO E PROJETOS
 GERÊNCIA DE CUSTOS E ORÇAMENTOS



PRÓPRIO: REPAROS ESCOLA JACINTA ROD DATA: 16/03/21
 MUNICÍPIO: SANTO ANTONIO DO SUDOESTE TIPO OBRA: REPAROS
 EMPRESA: PMSAS PROTOCOLO:
 PRAZO EXECUÇÃO: 60 DIAS



ITEM	SERVIÇOS	ÍNDICE	PRAZO EXECUÇÃO: 60 DIAS												BDI	20,7984%	
			30	% NO PERÍODO	60	% NO PERÍODO	90	% NO PERÍODO	120	% NO PERÍODO	150	% NO PERÍODO	180	% NO PERÍODO	VALOR SERVIÇO / BDI	VALOR PLANILHA S/ BDI	
01	CANALETA PISO DA PASSARELA	0,00%	1.415,83	100,00%												1.415,83	1.172,06
02	TUBULAÇÃO DA CALÇADA ATÉ A CISTERNA	0,00%	584,79	100,00%												584,79	484,10
03	ABRIR PASSAGEM PARA ÁGUA EM PAREDE DO GINÁSIO	0,00%	145,78	100,00%												145,78	120,58
04	REVISÃO E CONSERTO COBERTURAS COM INFILTRAÇÕES	0,00%	8.103,36	50,00%	8.103,36	50,00%										16.206,73	13.416,34
05	COBERTURA DEPÓSITO MATERIAIS ESPORTIVOS	0,00%	1.622,20	100,00%												1.622,20	1.342,90
06	SUBSTITUIÇÃO PISO CERÂMICO NAS INSTALAÇÕES	0,00%			423,74	100,00%										423,74	350,78
07	RETIRADA DE MICTÓRIOS	0,00%			76,22	100,00%										76,22	63,10
08	SUBSTITUIÇÃO TUBULAÇÕES QUEBRADAS NAS INSTALAÇÕES	0,00%			1.868,74	100,00%										1.868,74	1.546,99
09	PINTURA DE FORRO EM LAJE	0,00%	736,27	50,00%	736,27	50,00%										1.472,53	1.219,00
10		0,00%		50,00%		50,00%											
11		0,00%				100,00%											
12		0,00%															
13		0,00%															
14		0,00%															
15		0,00%															
16		0,00%															
17		0,00%															
18		0,00%															
19		0,00%															
20		0,00%															
VALOR DA PARCELA DETERMINADA COM BASE NO PREÇO MÁXIMO			0,00%	12.608,23	52,94%	11.208,33	47,06%		0,00%		0,00%		0,00%		0,00%	23.816,55	19.715,95
VALOR PROPOSTO																	
DESCONTO PROPOSTO / VALOR DAS PARCELAS																	
TOTAL ACUMULADO COM O DESCONTO PROPOSTO				12.608,23	52,94%	23816,55	100,00%	23.816,55	100,00%	23.816,55	100,00%	23.816,55	100,00%	23.816,55	100,00%	23.816,55	

[Handwritten Signature]
 CESAR JUSTO ORTEGA
 TEG° CIVIL CREA 27448/D
 MAT. 604

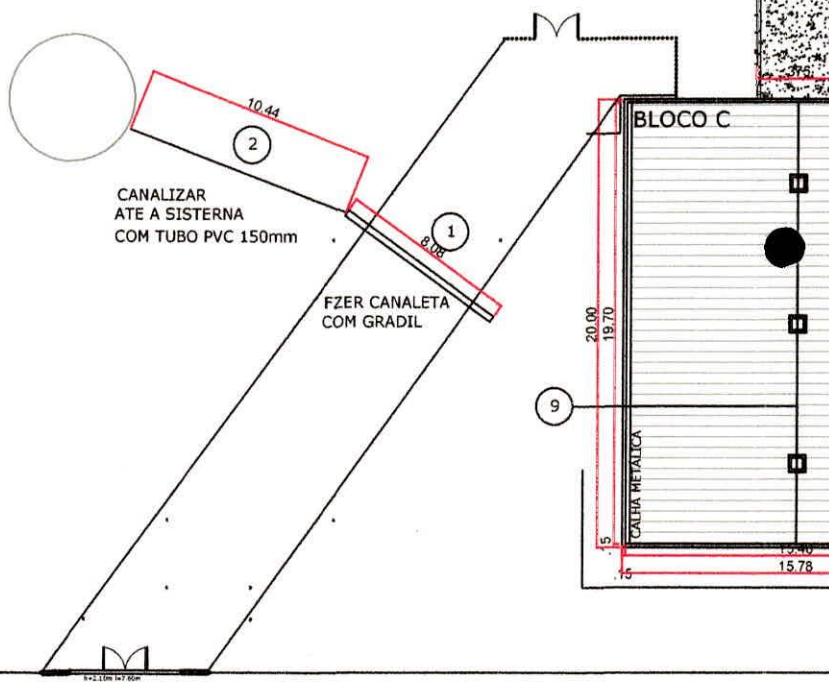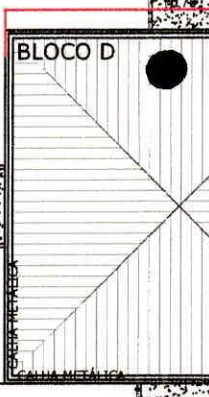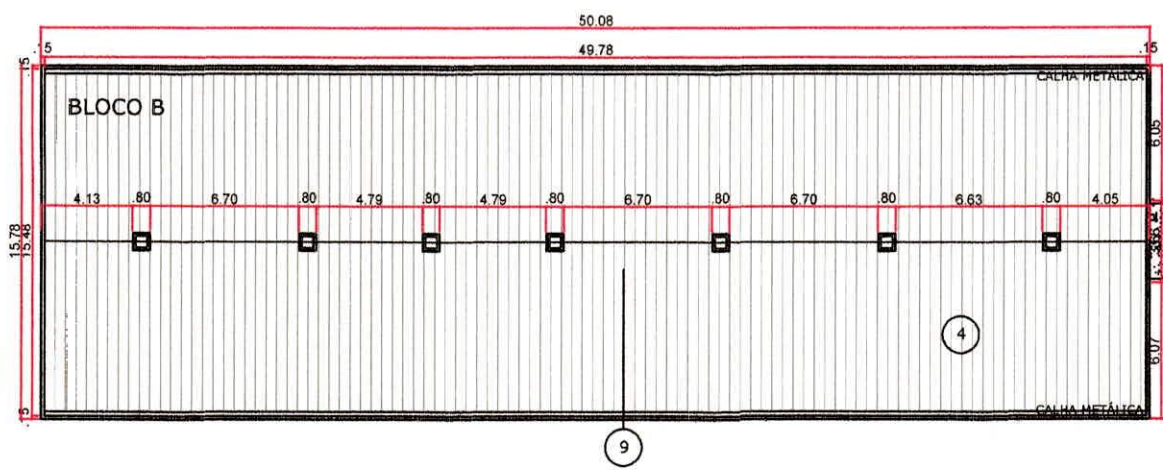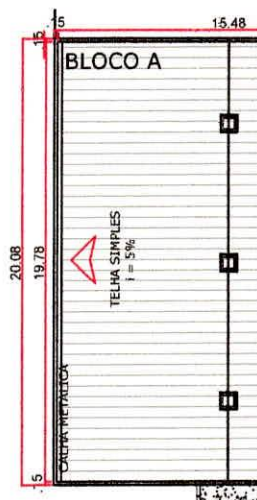

SERVIÇOS :

- 1- FAZER CANALETA NA PASSARELA 8M X .30CM
- 2- FAZER TUBULAÇÃO COM TUBO PVC 150 mm ATE A CISTERNA COMPRIMENTO 10M
- 3- FAZER 3 ABERTURAS NA ALVENARIA DE .50X.20 CM NA QUADRA
- 4- REVISÃO E CORREÇÃO TELHADOS COM INFILTRAÇÕES = 1.571 m²
- 5- COBERTURA NA SALA DE DEPÓSITO FIBRO CIMENTO 6MM, ESTRUTURA DE MADEIRA
- 6- SUBSTITUIÇÃO DE PISO CERÂMICO NAS INSTAÇÕES SANITÁRIAS = 8m²
- 7- DESATIVAR MICTÓRIOS (RETIRAR 2 UN)
- 8- SUBSTITUIÇÃO TUBULAÇÕES QUEBRADAS DA INST. SANIT.
- 9- PINTURA DE 100,00 m² DE FORRO COM MOFO

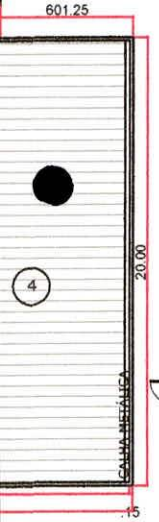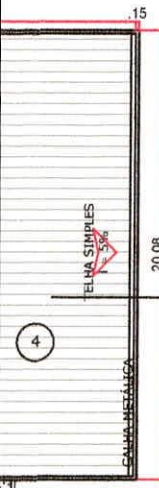

FAZER COBERTURA
26m² EM FIBRO CIMENTO
FECHAR OITÃO COM CHAPA

[Signature]
CESAR AUGUSTO ORTEGA
TEG° CIVIL CREA 27448/D
MAT. 604



PREFEITURA MUNICIPAL DE
SANTO ANTONIO DO
SUDOESTE - PR.

IMPLANTAÇÃO	Proprietário: PREF. MUN. SANTO ANTONIO DO SUDOESTE	Data: MARÇO 2021
	Obrs: MELHORIAS NA ESCOLA JACINTA RODRIGUES DOS SANTOS	Escala: INDICADA
	Endereço: RUA PRESIDENTE VARGAS - CENTRO	Lote: 01
	Especificação: PROJETO DE MELHORIAS	Quadra: 234
	Responsável técnico: CESAR AUGUSTO ORTEGA TEG° CIVIL CREA 27448/D MAT. 604	Desenho: VALDECIR
		Prancha: 1/1



1. Responsável Técnico

CESAR AUGUSTO ORTEGA

Título profissional:

TECNOLOGO EM CONSTRUCAO CIVIL

RNP: 1700901222

Carteira: PR-27448/D

2. Dados do Contrato

Contratante: **MUNICIPIO DE SANTO ANTONIO DO SUDOESTE**

CNPJ: 75.927.582/0001-55

AVENIDA BRASIL, 1431

PREDIO CENTRO - SANTO ANTONIO DO SUDOESTE/PR 85710-000

Contrato: (Sem número)

Celebrado em: 21/03/2021

Valor: R\$ 4.000,00

Tipo de contratante: Pessoa Jurídica (Direito Público) brasileira

Ação Institucional: Órgão Público (Servidor/Empregado)

3. Dados da Obra/Serviço

RUA PRESIDENTE VARGAS, S/N

LOTE 01 QUADRA 234 CENTRO - SANTO ANTONIO DO SUDOESTE/PR 85710-000

Data de Início: 31/03/2021

Previsão de término: 31/08/2021

Coordenadas Geográficas: -26,07934 x -53,726549

Finalidade: Escolar

Proprietário: MUNICIPIO DE SANTO ANTONIO DO SUDOESTE

CNPJ: 75.927.582/0001-55

4. Atividade Técnica

Elaboração

[Elaboração de orçamento] de edificação em materiais mistos

Quantidade

Unidade

1571,00

M2

[Projeto arquitetônico] de edificação em materiais mistos

1571,00

M2

[Projeto] de estrutura de concreto armado

1571,00

M2

[Projeto] de prevenção e combate a incêndio e pânico

1571,00

M2

[Projeto] de instalação de sistema de esgoto sanitário

1571,00

M2

[Projeto] de sistema de água potável

1571,00

M2

[Projeto] de instalações elétricas em baixa tensão para fins industriais

1571,00

M2

Após a conclusão das atividades técnicas o profissional deverá proceder a baixa desta ART

5. Observações

ELABORAÇÃO DE PROJETOS E ORÇAMENTO PARA REFORMA ESCOLA JACINTA RODRIGUES DOS SANTOS

6. Declarações

Acessibilidade: Declara a aplicabilidade das regras de acessibilidade previstas nas normas técnicas da ABNT, na legislação específica e no Decreto nº 5.296, de 2 de dezembro de 2004, às atividades profissionais acima relacionadas.

7. Assinaturas

Declaro serem verdadeiras as informações acima

Local

data

de

CESAR AUGUSTO ORTEGA - CPF: 661.608.719-00

MUNICIPIO DE SANTO ANTONIO DO SUDOESTE - CNPJ: 75.927.582/0001-55

8. Informações

- A ART é válida somente quando quitada, conforme informações no rodapé deste formulário ou conferência no site www.crea-pr.org.br.

- A autenticidade deste documento pode ser verificada no site www.crea-pr.org.br ou www.confex.org.br

- A guarda da via assinada da ART será de responsabilidade do profissional e do contratante com o objetivo de documentar o vínculo contratual.

Acesso nosso site www.crea-pr.org.br

Central de atendimento: 0800 041 0067



CREA-PR
Conselho Regional de Engenharia
e Agronomia do Paraná

Valor da ART: R\$ 88,78

Nosso número: 2410101720211415360



CESAR AUGUSTO ORTEGA
TEG - CIVIL CREA 27448/D
MAT. 604



Município de Santo Antonio do Sudoeste
Solicitação 220/2021

Equipiano Página:1

Solicitação		<i>Emitido em</i>	<i>Quantidade de itens</i>
<i>Número</i>	<i>Tipo</i>	29/03/2021	2
220	Contratação de Serviço		

Solicitante		Processo Gerado
<i>Código</i>	<i>Nome</i>	<i>Número</i>
550351-5	JOSEANE MARIA DE SA SQUAREZI DOS SANTOS	299/2021

Local	
<i>Código</i>	<i>Nome</i>
118	SECRETARIA DE EDUCAÇÃO

Órgão		Pagamento
<i>Nome</i>		<i>Forma</i>
06	SEC DE EDUCACAO, CULTURA E ESPORTE	De acordo com as med

Entrega		<i>Prazo</i>
<i>Local</i>		90 Dias
De acordo com o edital		

Descrição:

Contratação de empresas para execução de reformas nas Escolas Municipais Dorival Magrinelli e Jacinta Rodrigues dos Santos, conforme memorial, projetos e planilhas.

Justificativa:

Reformas nas Escolas Municipais Dorival Magrinelli e Jacinta Rodrigues dos Santos, conforme memorial, projetos e planilhas.

Lote
001 Lote 001

Código	Nome	Unidade	Quantidade	Unitário	Valor
017573	EXECUÇÃO DE REFORMA PREDIAL DA ESCOLA DORIVAL MAGRINELLI Execução de reforma predial na Escola Dorival Magrinelli, no bairro Vila Catarina, de acordo com as especificações do projeto, planilha orçamentária e memorial descritivo.	SERV	1,00	190.810,52	190.810,52
017574	EXECUÇÃO DE REFORMA PREDIAL NA ESCOLA JACINTA RODRIGUES DOS SANTOS Execução de reforma predial na Escola Jacinta Rodrigues dos Santos no bairro Princesa Isabl, de acordo com as especificações do projeto, planilha orçamentária e memorial descritivo.	SERV	1,00	23.816,56	23.816,56
				TOTAL	214.627,08
				TOTAL GERAL	214.627,08



MUNICÍPIO DE SANTO ANTONIO DO SUDOESTE

ESTADO DO PARANÁ

Avenida Brasil, 1431 –centro– CEP 85.71-000

CNPJ 75.927.582/0001-55

E-mail: licitacao1@pmsas.pr.gov.br – Telefone: (46) 35638000

000029

PARECER CONTÁBIL

ASSUNTO: Contratação de empresas para execução de reformas nas Escolas Municipais Dorival Magrinelli e Jacinta Rodrigues dos Santos, conforme memorial, projetos e planilhas.

1 RETROSPECTO

Trata-se de **fase interna** de licitação, onde procedimento veio acompanhado da Solicitação com Estimativa de Quantidade e Preços, Orçamentos e o Termo de Referência.

O Departamento de Licitações encaminhou os autos para avaliação contábil por parte desta Secretaria, levando-se em consideração o disposto no artigo 38, inciso VI e parágrafo único, da Lei nº 8.666/93.

É o relatório.

2 CONCLUSÃO

ANTE O EXPOSTO, esta Secretaria de Contabilidade e Finanças, **CERTIFICA** que para validade dos atos:

- i. Há recursos orçamentários para pagamento das obrigações originadas da Contratação de empresas para execução de reformas nas Escolas Municipais Dorival Magrinelli e Jacinta Rodrigues dos Santos, conforme memorial, projetos e planilhas., ao custo máximo de **R\$ 214.627,08 (Duzentos e Quatorze Mil, Seiscentos e Vinte e Sete Reais e Oito Centavos)**;
- ii. Que os gastos com esta licitação não comprometem os recursos mínimos destinados à saúde e à educação. O parecer contábil constitui exigência prescrita nos artigos 212 e 216, parágrafo 6º, ambos da Constituição Federal de 1988. O artigo 212 impõe aos entes federados a vinculação de parcela da arrecadação tributária, enquanto que o artigo 216, parágrafo 6º apenas faculta a vinculação de tais receitas. Além disso, o artigo 167 da Carta Política abre uma exceção à regra da impossibilidade de vinculação da receita proveniente de impostos, autorizando, contudo, quando se tratar de repasses destinados à saúde e à educação;
- iii. Que existe adequação orçamentária e financeira compatíveis com o Plano Plurianual (PPA) e a Lei de Diretrizes Orçamentárias (LDO), conforme abaixo:

Dotações					
Exercício da despesa	Conta da despesa	Funcional programática	Fonte de recurso	Natureza da despesa	Grupo da fonte
2021	1910	06.007.12.361.1201.1029	103	4.4.90.51.00.00	Do Exercício

É o parecer, submetido a honrosa apreciação de Vossa Senhoria.

Santo Antonio do Sudoeste – Paraná, 29/03/2021.


ANA MARIA BANDEIRA
Contadora
CRC 066191/PR



MUNICÍPIO DE SANTO ANTONIO DO SUDOESTE

ESTADO DO PARANÁ

Avenida Brasil, 1431 –centro– CEP 85.71-000

CNPJ 75.927.582/0001-55

E-mail: licitacao1@pmsas.pr.gov.br – Telefone: (46) 35638000

PARECER JURÍDICO

ASSUNTO: Contratação de empresas para execução de reformas nas Escolas Municipais Dorival Magrinelli e Jacinta Rodrigues dos Santos, conforme memorial, projetos e planilhas.

1 RETROSPECTO

Trata-se de **fase interna** de licitação em que a SECRETÁRIA MUNICIPAL DE EDUCAÇÃO, CULTURA E ESPORTES, pretende a disposta contratação ao custo máximo de **R\$ 214.627,08 (Duzentos e Quatorze Mil, Seiscentos e Vinte e Sete Reais e Oito Centavos)**.

O procedimento veio acompanhado da Solicitação com Estimativa de Quantidade e Preços, Termo de Referência, Parecer Contábil, Memoriais Descritivos, Planilhas Orçamentárias, Projetos, ART e Edital.

O Departamento de Licitações encaminhou os autos para avaliação jurídica por parte desta Procuradoria Jurídica, levando-se em consideração o disposto no artigo 38, inciso VI e parágrafo único, da Lei nº 8.666/93.

É o relatório.

2 FUNDAMENTAÇÃO

2.1 CONSIDERAÇÕES GERAIS SOBRE O PROCEDIMENTO LICITATÓRIO

A obrigatoriedade de licitar consta na Constituição Federal de 1988, em seu artigo 37, inciso XXI.

O procedimento licitatório visa garantir não apenas a seleção da proposta mais vantajosa para a Administração, mas sim, visa assegurar o princípio constitucional da isonomia entre os potenciais prestadores do serviço ou fornecedores do objeto pretendido pelo Poder Público.

Entretanto, como destacado acima, a própria Constituição Federal, em seu artigo 37, inciso XXI, ao fazer exigência da licitação, ressalva “**aos casos especificados na legislação**”, abre a possibilidade da lei ordinária fixar hipóteses para estabelecer exceções à regra de licitar, que é exatamente o que se observa pela disposição dos artigos 24 e 25 da Lei nº 8.666/93, que tratam, respectivamente, sobre os casos de dispensa e inexigibilidade de licitação.

Feitas essas considerações prévias, passa-se ao exame do caso concreto.

2.2 O CASO CONCRETO

Levando-se em consideração os documentos que instruem o presente procedimento, e aqueles que são necessários em todos e quaisquer procedimentos licitatórios, passa a analisá-los, objetivamente:



MUNICÍPIO DE SANTO ANTONIO DO SUDOESTE

ESTADO DO PARANÁ

Avenida Brasil, 1431 –centro– CEP 85.71-000

CNPJ 75.927.582/0001-55

E-mail: licitacao1@pmsas.pr.gov.br – Telefone: (46) 35638000

- I. **Modalidade:** *pelo preço máximo que a Administração pretende pagar a modalidade adequada para a licitação pretendida seria o Convite, conforme art. 23, inciso II, alínea "a" da Lei Federal 8.666/93. A opção por outra modalidade de licitação deve seguir a regra da lei no que diz respeito ao valor da contratação. No entanto, analisadas a conveniência e a oportunidade e de acordo com as necessidades da Administração e a complexidade do objeto é possível a adoção de outra modalidade, no caso a Tomada de Preços, conforme autoriza o art. 23, §4º, da Lei Federal 8.666/93;*
- II. **Tipo de apuração:** *Menor Preço, Por Lote;*
- III. **Justificativa de preço:** *ao Termo de Referência foram anexados planilha orçamentária, elaborada de acordo com tabela expedida pelo Departamento de Engenharia do município, que é a referência para a contratação. Salienta-se que fica excluída da análise deste parecer a verificação da compatibilidade dos preços fixados nas planilhas pelo Departamento de Engenharia;*
- IV. **Justificativa de quantidade:** *ao Termo de Referência fora justificada adequadamente a quantidade pretendida de acordo com o Projeto e Memorial Descritivo das reformas. Salienta-se que fica excluída da análise deste parecer a verificação da compatibilidade dos quantitativos fixados nos projetos e memoriais pelo Departamento de Engenharia;*
- V. **Parecer contábil:** *a Secretaria de Contabilidade e Finanças exarou parecer no qual atesta que os gastos com esta licitação não comprometem os recursos mínimos destinados à saúde e à educação. O parecer contábil constitui exigência prescrita nos artigos 212 e 216, parágrafo 6º, ambos da Constituição Federal de 1988. O artigo 212 impõe aos entes federados a vinculação de parcela da arrecadação tributária, enquanto que o artigo 216, parágrafo 6º apenas faculta a vinculação de tais receitas. Além disso, o artigo 167 da Carta Política abre uma exceção à regra da impossibilidade de vinculação da receita proveniente de impostos, autorizando, contudo, quando se tratar de repasses destinados à saúde e à educação.*
- VI. **Edital:** *o edital atende às exigências prescritas no art. 40 da Lei Federal 8.666/93, e considera que neste processo não se aplique o tratamento exclusivo e privilegiado como disposto no artigo 48, inciso I, da Lei Complementar nº 123/06, alterado pela Lei Complementar nº 147/14, em razão de não se mostrar vantajoso para a Administração Municipal conforme artigo 49, inciso III da Lei Complementar 123/06.*

3 CONCLUSÃO

ANTE O EXPOSTO, esta Procuradoria Jurídica **OPINA** pela **viabilidade** da Contratação de empresas para execução de reformas nas Escolas Municipais Dorival Magrinelli e Jacinta Rodrigues dos Santos, conforme memorial, projetos e planilhas, via **Tomada de Preços, tipo Menor Preço, Por Lote**, ao custo

**MUNICÍPIO DE SANTO ANTONIO DO SUDOESTE**

ESTADO DO PARANÁ

Avenida Brasil, 1431 –centro– CEP 85.71-000

CNPJ 75.927.582/0001-55

E-mail: licitacao1@pmsas.pr.gov.br – Telefone: (46) 35638000

máximo de **R\$ 214.627,08 (Duzentos e Quatorze Mil, Seiscentos e Vinte e Sete Reais e Oito Centavos)**).

Ainda, como condição de validade dos atos, o Departamento de Licitações ainda deverá, nessa ordem:

- i. No prazo de 3 (três) dias, comunicar a autoridade superior (Prefeito Municipal), para ratificação;
- ii. Publicar a Tomada de Preços nos veículos de publicação oficiais, no prazo mínimo de 15 (quinze) dias exigidos na Lei Federal 8.666/93; e,
- iii. Publicar no Mural de Licitações do Tribunal de Contas do Estado do Paraná, conforme determina o artigo 2º, inciso I, da Instrução Normativa nº 37/2009, do TCE/PR.

É o parecer, submetido a honrosa apreciação de Vossa Senhoria.

Santo Antonio do Sudoeste – Paraná, 29/03/2021.


CINTIA FERNANDA LANZARIN
Procuradora Geral
Advogada - OAB 32.208-PR



MUNICÍPIO DE SANTO ANTONIO DO SUDOESTE

ESTADO DO PARANÁ

Avenida Brasil, 1431 –centro– CEP 85.71-000

CNPJ 75.927.582/0001-55

E-mail: licitacao1@pmsas.pr.gov.br – Telefone: (46) 35638000

000033

TERMO DE AUTORIZAÇÃO DE ABERTURA DE LICITAÇÃO

O PREFEITO MUNICIPAL, na qualidade de Ordenador de Despesas, responsável pela Prefeitura Municipal, no uso de suas atribuições legais e,

Considerando, a necessidade da Contratação de empresas para execução de reformas nas Escolas Municipais Dorival Magrinelli e Jacinta Rodrigues dos Santos, conforme memorial, projetos e planilhas..

Considerando, o Parecer Contábil no qual atesta que os gastos com esta licitação não comprometem os recursos mínimos destinados à saúde e à educação, havendo adequação orçamentária e financeira da despesa, a Lei Orçamentária em vigor neste exercício, bem como, compatibilidade com o Plano Plurianual (PPA) e a Lei de Diretrizes Orçamentárias (LDO) e saldo orçamentário suficiente conforme exarado pela Contadora deste Município.

Considerando, o Parecer Jurídico opina pela viabilidade da Contratação de empresas para execução de reformas nas Escolas Municipais Dorival Magrinelli e Jacinta Rodrigues dos Santos, conforme memorial, projetos e planilhas., via Tomada de preços, ao custo máximo de **R\$ 214.627,08 (Duzentos e Quatorze Mil, Seiscentos e Vinte e Sete Reais e Oito Centavos)**, emitido pela Procuradora Jurídica deste Município.

Resolve:

- i. Autorizar a realização da supracitada despesa;
- ii. Determinar ao Departamento de Licitações o impulso do procedimento adequado à seleção de fornecedor/prestador através de licitação ou contratação direta, conforme for a hipótese mais vantajosa ao Erário Municipal.

Registre-se, Publique-se e Cumpra-se.

Santo Antonio do Sudoeste – Paraná, 29/03/2021.


RICARDO ANTONIO ORTINA
Prefeito Municipal



MUNICÍPIO DE SANTO ANTONIO DO SUDOESTE

ESTADO DO PARANÁ

Avenida Brasil, 1431 –centro– CEP 85.71-000

CNPJ 75.927.582/0001-55

E-mail: licitacao1@pmsas.pr.gov.br – Telefone: (46) 35638000

AVISO DE LICITAÇÃO

EDITAL DE TOMADA DE PREÇOS Nº 001/2021

PROCESSO Nº 300/2021

O MUNICÍPIO DE SANTO ANTONIO DO SUDOESTE Estado do Paraná, por seu Prefeito Municipal, Senhor RICARDO ANTONIO ORTINA, no uso de suas atribuições legais, avisa aos interessados que realizará no dia 19/04/2021, as 09:00 horas, a abertura da licitação na modalidade de **TOMADA DE PREÇOS, MENOR PREÇO POR LOTE**, que tem por objeto: **Contratação de empresas para execução de reformas nas Escolas Municipais Dorival Magrinelli e Jacinta Rodrigues dos Santos, conforme memorial, projetos e planilhas.**

O recebimento dos envelopes será realizada pela Comissão de Licitações do Município no dia 19/04/2021, as 09:00 horas.

Valor máximo: R\$ 214.627,08 (Duzentos e Quatorze Mil, Seiscentos e Vinte e Sete Reais e Oito Centavos).

Local da realização da sessão pública: sala do Departamento de Licitações, na sede da Administração Municipal, na Avenida Brasil, 1431, 1º andar, centro, na cidade de Santo Antonio do Sudoeste – Paraná.

Edital na íntegra, inclusive com anexos, à disposição no Departamento de Licitações, no mesmo endereço e no site www.pmsas.pr.gov.br licitações. Demais informações telefone (46) 3563-8000 e ainda por e-mail licitacao2@pmsas.pr.gov.br.

Santo Antonio do Sudoeste, em 30 de março de 2021.


RICARDO ANTONIO ORTINA
Prefeito Municipal


MAICON CAMARGO DE SOUZA
Presidente da CPL

CERTIDÃO DE PUBLICAÇÃO
DATA: 31/03/2021
JORNAL: AMP
EDIÇÃO: 2233
DEPARTAMENTO DE LICITAÇÃO

CERTIDÃO DE PUBLICAÇÃO
DATA: 01/04/2021
JORNAL: TRIBUNA REGIONAL
EDIÇÃO: 1848
DEPARTAMENTO DE LICITAÇÃO

CERTIDÃO DE PUBLICAÇÃO
DATA: 01/04/2021
JORNAL: GAZETA DO PARANÁ
EDIÇÃO: 6
DEPARTAMENTO DE LICITAÇÃO

GABINETE DO PREFEITO MUNICIPAL DE SANTO ANTONIO DO SUDOESTE, ESTADO DO PARANÁ, 30 DE MARÇO DE 2021.

PUBLIQUE-SE:

RICARDO ANTONIO ORTINÁ

Prefeito Municipal

Publicado por:
Cíntia Fernanda Lanzarin
Código Identificador:719B4F89

**GABINETE DO PREFEITO
RESOLUÇÃO 03/2021**

RESOLUÇÃO Nº 03/2021.

SÚMULA: Dispõe sobre a Aprovação da Prestação de Contas do Fundo Municipal da Assistência Social – FEAS do município de Santo Antônio do Sudoeste, referente ao 2º semestre de 2020.

O Conselho Municipal de Assistência Social de Santo Antônio do Sudoeste– CMAS, no uso das suas atribuições regimentais e legais conferidos pela Lei Municipal nº. 1.860/ 2007 de 22 de outubro de 2007, e,

Considerando a deliberação da plenária da reunião ordinária dia 30 de março de 2021, Ata nº 05/2021.

RESOLVE:

Art. 1º - Aprova a Prestação de Contas até 31 de dezembro de 2020, do Incentivo Benefício Eventual Covid-19;

Art. 2º - Aprova a Prestação de Contas do 2º semestre de 2020 do Incentivo Família Paranaense VI;

Art. 3º - Aprova a Prestação de Contas do 2º semestre de 2020 do Piso Paranaense de Assistência Social – PPAS I;

Art. 4º - Esta Resolução entra em vigor na data de sua publicação.

Santo Antonio do Sudoeste, 30 de março de 2021.

PEDRO WANDERLEI DOS SANTOS

Presidente do Conselho Municipal de Assistência Social

Publicado por:
Cíntia Fernanda Lanzarin
Código Identificador:960AA9DE

**GABINETE DO PREFEITO
DECRETO 3746/2021**

DECRETO Nº 3.746/2021

Declara estado de calamidade pública no Município de Santo Antônio do Sudoeste, Estado do Paraná, em virtude dos problemas de saúde pública e econômicos gerados pelo enfrentamento da pandemia decorrente do novo coronavírus (COVID-19) e dá outras providências.

O PREFEITO DO MUNICÍPIO DE SANTO ANTONIO DO SUDOESTE, ESTADO DO PARANÁ, no exercício de suas atribuições legais,

CONSIDERANDO os avanços da pandemia do coronavírus SARS-CoV-2, causador da infecção COVID-19 e os recentes protocolos emitidos pelo Ministério da Saúde e pela Organização Mundial de Saúde;

CONSIDERANDO que, em decorrência das ações emergenciais necessárias para conter a pandemia do coronavírus SARS-CoV-2, as finanças públicas e as metas fiscais estabelecidas para o presente exercício poderão restar gravemente comprometidas no Município, assim como as metas de arrecadação de tributos, pela redução da atividade econômica,

DECRETA:

Art. 1º. Fica decretada situação de calamidade pública, para todos os fins de direito, no Município de Santo Antônio do Sudoeste, como medida de enfrentamento da pandemia decorrente do novo coronavírus (COVID-19).

Art. 2º. O Poder Executivo solicitará, por meio de ofício a ser enviado à Assembleia Legislativa do Estado do Paraná, reconhecimento do estado de calamidade pública para os fins do disposto no art. 65 da Lei Complementar Federal nº 101, de 4 de maio de 2000.

Art. 3º. Em razão da situação de calamidade pública ora declarada, fica autorizada a dispensa de licitação para aquisição de bens e serviços destinados ao enfrentamento da emergência, consoante dispõe o art. 24, da Lei 8.666/1993 e do art. 4º da Lei 13.979/2020.

Art. 4º Este decreto entra em vigor na data de sua publicação.

Santo Antônio do Sudoeste, Estado do Paraná, 26 de março de 2021.

RICARDO ANTÔNIO ORTINÁ

Prefeito Municipal

Publicado por:
Cíntia Fernanda Lanzarin
Código Identificador:41E2129B

**MUNICÍPIO DE SANTO ANTONIO DO SUDOESTE
AVISO DE LICITAÇÃO EDITAL DE TOMADA DE PREÇOS
Nº 001/2021**

AVISO DE LICITAÇÃO

EDITAL DE TOMADA DE PREÇOS Nº 001/2021
PROCESSO Nº 300/2021

O MUNICÍPIO DE SANTO ANTONIO DO SUDOESTE Estado do Paraná, por seu Prefeito Municipal, Senhor RICARDO ANTONIO ORTINA, no uso de suas atribuições legais, avisa aos interessados que realizará no dia 19/04/2021, as 09:00 horas, a abertura da licitação na modalidade de **TOMADA DE PREÇOS, MENOR PREÇO POR LOTE**, que tem por objeto: **Contratação de empresas para execução de reformas nas Escolas Municipais Dorival Magrinelli e Jacinta Rodrigues dos Santos, conforme memorial, projetos e planilhas.**

O recebimento dos envelopes será realizada pela Comissão de Licitações do Município no dia 19/04/2021, as 09:00 horas.

Valor máximo: R\$ 214.627,08 (Duzentos e Quatorze Mil, Seiscentos e Vinte e Sete Reais e Oito Centavos).

Local da realização da sessão pública: sala do Departamento de Licitações, na sede da Administração Municipal, na Avenida Brasil, 1431, 1º andar, centro, na cidade de Santo Antonio do Sudoeste – Paraná.

Edital na íntegra, inclusive com anexos, à disposição no Departamento de Licitações, no mesmo endereço e no site www.pmsas.pr.gov.br licitações. Demais informações telefone (46) 3563-8000 e ainda por e-mail licitacao2@pmsas.pr.gov.br.

Santo Antonio do Sudoeste, em 30 de março de 2021.

RICARDO ANTONIO ORTINA

Prefeito Municipal

MAICON CAMARGO DE SOUZA

Presidente da CPL

Publicado por:
Elionete Castiglioni
Código Identificador:4BB43200

**MUNICÍPIO DE SANTO ANTONIO DO SUDOESTE
EXTRATO ADITIVO Nº 1 DO CONTRATO
ADMINISTRATIVO Nº 263/2020**

**EXTRATO ADITIVO Nº 1 DO CONTRATO ADMINISTRATIVO
Nº 263/2020**

ESTADO DO PARANÁ - PREFEITURA DE SANTO ANTONIO DO SUDOESTE
AVISO DE LICITAÇÃO - EDITAL DE TOMADA DE PREÇOS Nº 001/2021
PROCESSO Nº 300/2021

O MUNICÍPIO DE SANTO ANTONIO DO SUDOESTE Estado do Paraná, por seu Prefeito Municipal, Senhor RICARDO ANTONIO ORTINA, no uso de suas atribuições legais, avisa aos interessados que realizará no dia 19/04/2021, às 09:00 horas, a abertura da licitação na modalidade de TOMADA DE PREÇOS, MENOR PREÇO POR LOTE, que tem por objeto: Contratação de empresas para execução de reformas nas Escolas Municipais Dorival Magrinelli e Jacinta Rodrigues dos Santos, conforme memorial, projetos e planilhas.

O recebimento dos envelopes será realizada pela Comissão de Licitações do Município no dia 19/04/2021, às 09:00 horas.

Valor máximo: R\$ 214.627,08 (Duzentos e Quatorze Mil, Seiscentos e Vinte e Sete Reais e Oito Centavos). Local da realização da sessão pública: sala do Departamento de Licitações, na sede da Administração Municipal, na Avenida Brasil, 1431, 1º andar, centro, na cidade de Santo Antonio do Sudoeste - Paraná.

Edital na íntegra, inclusive com anexos, à disposição no Departamento de Licitações, no mesmo endereço e no site www.pmsas.pr.gov.br licitações. Demais informações telefone (46) 3563-8000 e ainda por e-mail licitacao2@pmsas.pr.gov.br.

Santo Antonio do Sudoeste, em 30 de março de 2021.
 RICARDO ANTONIO ORTINA - Prefeito Municipal
 MAICON CAMARGO DE SOUZA - Presidente da CPL

ESTADO DO PARANÁ - MUNICÍPIO DE PRANCHITA
SÚMULA DE REQUERIMENTO DE LICENÇA PRÉVIA

MUNICÍPIO DE PRANCHITA torna público que irá requerer junto ao Instituto Água e Terra (IAT), a Licença Ambiental Simplificada de construção do projeto CAMPO DE FUTEBOL SETE, com calçadas para acessibilidade a ser implantado sob matrículas - 14.131 e 14.132, quadra 83 lotes urbanos 01 e 02 no município de Pranchita-PR.

ESTADO DO PARANÁ - MUNICÍPIO DE PRANCHITA
EXTRATO DE ADITIVO CONTRATUAL
PRIMEIRO TERMO ADITIVO Nº 01

CONTRATO ADMINISTRATIVO Nº 041/2020.
 CONTRATANTE: FUNDAÇÃO HOSPITALAR DA FRONTEIRA - CNPJ Nº 01.071.994/0001-08
 CONTRATADO: ALTERMED MATERIAL MÉDICO HOSPITALAR
 CNPJ nº 00.802.002/0001-02
 OBJETO: AQUISIÇÃO DE MEDICAMENTOS, MATERIAIS MÉDICO HOSPITALARES E EPI'S PARA A FUNDAÇÃO HOSPITALAR DA FRONTEIRA
 ORIGEM: Pregão nº 08/2020
 OBJETO DO ADITIVO: Aditivo de quantidade no percentual de 25%.
 VIGÊNCIA: Inalterada.
 VALOR DO ADITIVO: R\$ 315,83 (trezentos e quinze reais e oitenta e três centavos).
 Os recursos para custearem esta despesa são decorrentes da seguinte dotação orçamentária:

DOTAÇÕES					
Exercício da despesa	Conta da despesa	Funcional programática	Fonte de recurso	Natureza da despesa	Grupo da fonte
2021	80	01.001.10.302.0100.2001	369	3.3.90.30.00.00	Do Exercício

Pranchita, 24 de março de 2021.

ELERSON HENRIQUE PASCHOAL LANGE - Diretor Superintendente da Fundação Hospitalar da Fronteira

EXTRATO DE ADITIVO CONTRATUAL
PRIMEIRO TERMO ADITIVO

CONTRATO ADMINISTRATIVO Nº 24/2020.
 CONTRATANTE: FUNDAÇÃO HOSPITALAR DA FRONTEIRA - CNPJ Nº 01.071.994/0001-08
 CONTRATADO: PONTAMED FARMACEUTICA LTDA
 CNPJ nº 02.816.696/0001-54
 OBJETO: AQUISIÇÃO DE MEDICAMENTOS, MATERIAIS MÉDICO HOSPITALARES E EPI'S PARA A FUNDAÇÃO HOSPITALAR DA FRONTEIRA.
 ORIGEM: Pregão nº 08/2020.
 OBJETO DO ADITIVO: Aditivo de quantidade no percentual de 25%.
 VIGÊNCIA: Inalterada.
 VALOR DO ADITIVO: R\$ 267,60 (duzentos e sessenta e sete reais e sessenta centavos).
 Os recursos para custearem esta despesa são decorrentes da seguinte dotação orçamentária:

DOTAÇÕES					
Exercício da despesa	Conta da despesa	Funcional programática	Fonte de recurso	Natureza da despesa	Grupo da fonte
2021	80	01.001.10.302.0100.2001	369	3.3.90.30.00.00	Do Exercício

Pranchita, 29 de março de 2021.

ELERSON HENRIQUE PASCHOAL LANGE - Diretor Superintendente da Fundação Hospitalar da Fronteira

ESTADO DO PARANÁ - PREFEITURA DE SANTO ANTONIO DO SUDOESTE
EXTRATO ADITIVO Nº 1 DO CONTRATO ADMINISTRATIVO Nº 263/2020
Pregão Nº 81/2020

OBJETO: Aquisição de Medicamentos para atender a Assistência Farmacêutica da Secretaria Municipal de Saúde. CONTRATANTE: MUNICÍPIO DE SANTO ANTONIO DO SUDOESTE - PR;
 CONTRATADA: ILG COMERCIAL EIRELI;
 VALOR REAJUSTE: 2.400,00 - DATA DA ASSINATURA: 30/03/2021
 Pela contratante: RICARDO ANTONIO ORTINA - Prefeito Municipal
 e pela contratada: ADOLFO FREDERICO GRAMS - Representante Legal

ESTADO DO PARANÁ - PREFEITURA DE SANTO ANTONIO DO SUDOESTE
EXTRATO ADITIVO Nº 1 DO CONTRATO ADMINISTRATIVO Nº 285/2020 - Pregão nº 87/2020

OBJETO: Contratação de empresa especializada na locação de equipamentos de impressão e fornecimento de serviços, compreendendo a colocação de multifuncionais, software para gerenciamento, monitoramento e controle dos processos envolvidos, bem como a manutenção dos equipamentos e reparo dos mesmos para atendimento a municipalidade.

CONTRATANTE: MUNICÍPIO DE SANTO ANTONIO DO SUDOESTE - PR;

CONTRATADA: HERLON HENRIQUE KUHL & CIA LTDA ;

VALOR: R\$ 79.800,00 - DATA DA ASSINATURA: 31/03/2021

Pela contratante: RICARDO ANTONIO ORTINA - Prefeito Municipal
 e pela contratada: HERLON HENRIQUE KUHL - Representante Legal

ESTADO DO PARANÁ - PREFEITURA DE SANTO ANTONIO DO SUDOESTE
EXTRATO ADITIVO Nº 2 DO CONTRATO ADMINISTRATIVO Nº 52/2020
Pregão nº 13/2020

OBJETO: Contratação de empresa especializada para realização recebimento e destinação final de resíduos sólidos classe II oriundos do município.

CONTRATANTE: MUNICÍPIO DE SANTO ANTONIO DO SUDOESTE - PR;

CONTRATADA: T.O.S. OBRAS E SERVIÇOS AMBIENTAIS LTDA;

VIGÊNCIA: 11/03/2022 - VALOR RENOVADO: R\$ 556.248,00 - DATA DA ASSINATURA: 31/03/2021

Pela contratante: RICARDO ANTONIO ORTINA - Prefeito Municipal
 e pela contratada: JULEIDE INES D'AGOSTINI - Representante Legal

ESTADO DO PARANÁ - PREFEITURA DE SANTO ANTONIO DO SUDOESTE
EXTRATO DO CONTRATO Nº 70/2021 - PREGÃO PRESENCIAL Nº 010/2021

CONTRATANTE: MUNICÍPIO DE SANTO ANTONIO DO SUDOESTE - PR
 CONTRATADA: BUGRE COMERCIAL EIRELI - CNPJ Nº 35.088.051/0001-00
 Representante: IVONI PAULINA BOFF - CPF nº 477.163.209-04
 OBJETO: Aquisição de materiais de higiene e limpeza para manutenção de todos os prédios públicos da municipalidade. VALOR TOTAL: R\$ 58.215,03 (Cinquenta e Oito Mil, Duzentos e Quinze Reais e Três Centavos) - VIGÊNCIA: 28/03/2022
 Santo Antonio do Sudoeste, em 29/03/2021. RICARDO ANTONIO ORTINA - PREFEITO MUNICIPAL

ESTADO DO PARANÁ - PREFEITURA DE SANTO ANTONIO DO SUDOESTE
EXTRATO DO CONTRATO Nº 71/2021 - PREGÃO PRESENCIAL Nº 010/2021

CONTRATANTE: MUNICÍPIO DE SANTO ANTONIO DO SUDOESTE - PR
 CONTRATADA: CICAVAL CIRURGICA CASCAVEL EIRELI
 CNPJ Nº 76.345.370/0001-22
 Representante: ADILES BREDA - CPF nº 842.506.909-20
 OBJETO: Aquisição de materiais de higiene e limpeza para manutenção de todos os prédios públicos da municipalidade. VALOR TOTAL: R\$ 17.250,00 (Dezesseis Mil, Duzentos e Cinquenta Reais)
 VIGÊNCIA: 28/03/2022
 Santo Antonio do Sudoeste, em 29/03/2021. RICARDO ANTONIO ORTINA - PREFEITO MUNICIPAL

ESTADO DO PARANÁ - PREFEITURA DE SANTO ANTONIO DO SUDOESTE
EDITAL DE RESULTADO E ADJUDICAÇÃO

A pregoeira ELIONETE K. DA SILVA CASTIGLIONI, designada pela Portaria nº 20612/2021, com base na Lei Federal nº 8.666/93 e legislação complementar, torna público o resultado e adjudicação da Licitação: MODALIDADE: PREGÃO PRESENCIAL Nº 020/2021 - Processo nº 234/2021

Objeto: Aquisição de itens para o Programa Doce Maternidade, itens de higiene, vestuário e tecidos para as oficinas das gestantes, que tem por finalidade a confecção do enxoval dos bebês das participantes. CRITÉRIO DE JULGAMENTO DAS PROPOSTAS: Menor Preço, Por item FUNDAMENTAÇÃO LEGAL: Lei Federal nº. 10.520, de 17 de julho de 2002; Decreto Municipal nº. 2.317/2006 de 26 de maio de 2006, aplicando-se no que couberem, as disposições contidas na Lei Federal nº. 8.666, de 21 de junho de 1993, Lei Complementar nº 123/2006 alterada pela Lei Federal nº 147/2014 e legislação complementar.

EMPRESA VENCEDORA

AUGUSTO HENRIQUE ALVES ME

Lote	Item	Produto/Serviço	Marca	Modelo	Unidade	Quantidade	Preço	Preço total
1	6	TOALHA DE BOCA pano de boca para bebê 100% algodão 35cm x 35cm. Nas cores rosa, azul e amarelo	guabiar		UN	150,00	2,62	393,00
1	12	ROLO DE TECIDO PARA FRALDAS tecido branco 100% algodão largura de 70cm, 50metros	papi		UN	1,00	355,00	355,00
1	14	ROLO DE TECIDO DE MANTA DE MICRO FIBRA manta microfibr 100% poliéster, 100 metros de rolo, 1,60 metros de largura	estrela verde		ROLO	1,00	2.849,99	2.849,99
TOTAL								3.597,99

BEATRIZ SULZBACH CORNELIUS EIRELI

Lote	Item	Produto/Serviço	Marca	Modelo	Unidade	Quantidade	Preço	Preço total
1	4	FRALDAS DE PANO ALGODÃO Fraldas Brancas com 52 fios por cm², com tecido duplo e alta absorção 70cmx70cm	MINASREI	MINASREI	UN	150,00	2,83	424,50
1	13	ROLO DE TECIDO PARA TOALHAS DE BANHO, tecido 100% algodão. Cor neutra, amarelo 10metros, 1,60 metros de largura	AMABIL E	AMABIL E	ROLO	1,00	250,00	250,00
TOTAL								674,50

ELETRÔMÁQUINAS ASTEC LTDA

Lote	Item	Produto/Serviço	Marca	Modelo	Unidade	Quantidade	Preço	Preço total
1	5	CUEIRO manta cueiro 80cm x 80cm 100% algodão, com acabamento que evita o tecido desfiar, nas cores rosa, azul e amarelo.	MINASREI		UN	150,00	8,89	1.333,50
1	8	TOALHA DE BANHO PARA BEBÊ nas cores rosa, azul e amarelo. 100% algodão, 70cmx70cm	MINASREI		UN	150,00	13,92	2.088,00
TOTAL								3.421,50

PAPELARIA E CONFECÇÕES LILI LTDA

Lote	Item	Produto/Serviço	Marca	Modelo	Unidade	Quantidade	Preço	Preço total
1	11	MEIA INFANTIL nas cores rosa, azul e amarelo, joquete, 78% Algodão 20% Poliéster 2% Elastano	PYNDUCA		UN	150,00	2,50	375,00
TOTAL								375,00

PONTO COM BRINDES LTDA

Lote	Item	Produto/Serviço	Marca	Modelo	Unidade	Quantidade	Preço	Preço total
1	7	BOLSA DE GESTANTE nas cores rosa, azul e amarelo, tamanho M de 28cm de largura X30cm de altura, tecido couroino.	PONTO COM BRINDES		UN	150,00	27,50	4.125,00
TOTAL								4.125,00

VILMA ALVES DA SILVA CONFECÇÕES ME

Lote	Item	Produto/Serviço	Marca	Modelo	Unidade	Quantidade	Preço	Preço total
1	2	CONJUNTO BODY INFANTIL tamanho P Body manga longa com calça 100% algodão nas cores rosa, azul e amarelo.	Fraldão	Fraldão	UN	150,00	13,80	2.070,00
1	3	CONJUNTO BODY INFANTIL Body tamanho M manga curta, com shorts 100% algodão nas cores rosa, azul e amarelo.	Fraldão	Fraldão	UN	150,00	12,90	1.935,00
1	9	MANTA INFANTIL DE MICROFIBRA nas cores rosa, azul e amarelo, microfibr 100% poliéster, 70cmx1,0m.	Hazime	Confort	UN	150,00	13,90	2.085,00
1	10	SABONETE LÍQUIDO DA CABEÇA AOS PÉS Sabonete líquido de glicerina 200 ml, hipoalergênico e Ph fisiológico, não irrita os olhos, livre de corantes, parabenos e sulfatos, .	Cremer	Topz	UN	150,00	9,80	1.470,00
TOTAL								7.560,00

Santo Antonio do Sudoeste, Estado do Paraná, em 30/03/2021.
 ELIONETE K. DA SILVA CASTIGLIONI - Pregoeira

ESTADO DO PARANÁ - PREFEITURA MUNICIPAL DE PRANCHITA
EXTRATO DE CONTRATO
CONTRATO ADMINISTRATIVO Nº 45/2021.

CONTRATANTE: Município de Pranchita - CNPJ Nº 78.113.834/0001-09

CONTRATADA: HUNER COMERCIO E SERVIÇOS LTDA - ME

CNPJ nº 13.934.031/0001-61

OBJETO: CONTRATAÇÃO DE EMPRESA PARA PRESTAÇÃO DE SERVIÇOS REFERENTE A PUBLICAÇÃO DE ATOS OFICIAIS DO MUNICÍPIO DE PRANCHITA, FUNDAÇÃO HOSPITALAR DA FRONTEIRA E FUNDO MUNICIPAL DE SAÚDE DE PRANCHITA, DE FORMA ELETRÔNICA EM DIÁRIO OFICIAL, COMPREENDENDO OS SERVIÇOS DE EDITORAÇÃO, DIAGRAMAÇÃO, CARIMBO DE TEMPO E ASSINATURA ELETRÔNICA.

ORIGEM: Processo de Inexigibilidade nº 02/2021.

VIGÊNCIA: 12 (doze) meses.

VALOR TOTAL DA CONTRATAÇÃO: R\$ 4.500,00 (Quatro Mil e Quinhentos Reais).

Os recursos para custearem esta despesa são decorrentes da seguinte dotação orçamentária:

DOTAÇÕES					
Exercício da despesa	Conta da despesa	Funcional programática	Fonte de recurso	Natureza da despesa	Grupo da fonte
2021	430	04.001.04.123.0050.2008	0	3.3.90.39.00.00	Do Exercício

Pranchita, 26 de março de 2021

ELOIR NELSON LANGE - Prefeito Municipal


[Voltar](#)

Detalhes processo licitatório

Informações Gerais			
Entidade Executora	MUNICÍPIO DE SANTO ANTONIO DO SUDOESTE		
Ano*	2021		
Nº licitação/dispensa/inexigibilidade*	1		
Modalidade*	Tomada de Preços		
Número edital/processo*	300		
Recursos provenientes de organismos internacionais/multilaterais de crédito			
Instituição Financeira			
Contrato de Empréstimo			
Descrição Resumida do Objeto*	Contratação de empresas para execução de reformas nas Escolas Municipais Dorival Magrinelli e Jacinta Rodrigues dos Santos, conforme memorial, projetos e planilhas.		
Forma de Avaliação	Menor Preço		
Dotação Orçamentária*	1910060071236112011029000000		
Preço máximo/Referência de preço - R\$*	214.627,08		
Data de Lançamento do Edital	29/03/2021	Data Registro	05/04/2021
NOVA Data da Abertura das Propostas		Data Registro	
Data de Lançamento do Edital			
Data da Abertura das Propostas			
Há itens exclusivos para EPP/ME?	Não		
Há cota de participação para EPP/ME?	Não	Percentual de participação:	0,00
Trata-se de obra com exigência de subcontratação de EPP/ME?	Não		
Há prioridade para aquisições de microempresas regionais ou locais?	Não		
Data Cancelamento			

[Editar](#)
[Excluir](#)

 CPF: 5241628916 ([Logout](#))