


ESTATÍSTICAS

ÁREA CONSTRUÇÃO:
 ÁREA DO LOTE: 900,00 m²
 ÁREA ÚTIL: 274,99 m²
 ÁREA CONSTRUÍDA: 284,37 m²
 % DE OCUPAÇÃO: 66,38 %

LOCALIZAÇÃO

RUA MARFIM, BAIRRO JARDIM FRONTALINA
 LOTE Nº 07, QUADRA Nº 225

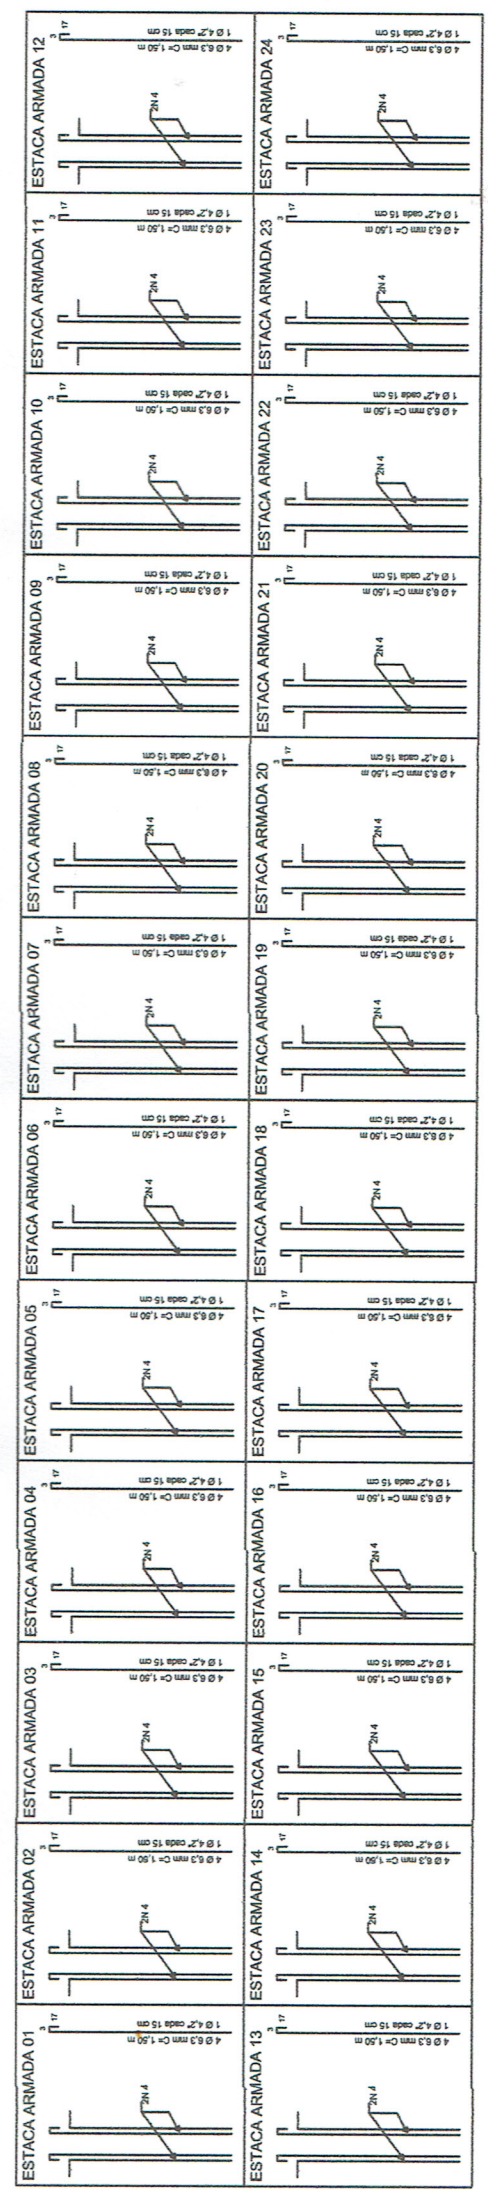

PREFEITO: _____

CARIMBO DE APROVAÇÃO DA PREFEITURA MUNICIPAL DE SANTO ANTONIO DO SUDESTE - PR.

14-11-51

DIVISÃO DE OBRAS

PREFEITURA MUNICIPAL DE SANTO ANTONIO DO SUDESTE - PR.

ESTRUTURAL

Projeto: _____

Proprietário: **PREF. MUN. DE STO. ANT. DO SUDESTE**

Execução: **INDICADA**

Dimensionamento: **VALDEIR**

Área: **284,37 m²**

Escala: **1/5**

Projeto: _____

Execução: **CENTRO DE APOIO AO DESENVOLVIMENTO TURÍSTICO E COMUNITÁRIO - CADTUR**

Localização: **RUA MARFIM - BAIRRO JARDIM ARSI LOTE Nº 07, QUADRA Nº 225**

Representação: **PLANTA BAIXA SITUAÇÃO E LOCALIZAÇÃO**

Representante: _____