


PLANTA DE SITUAÇÃO
ESCALA - 1:1000

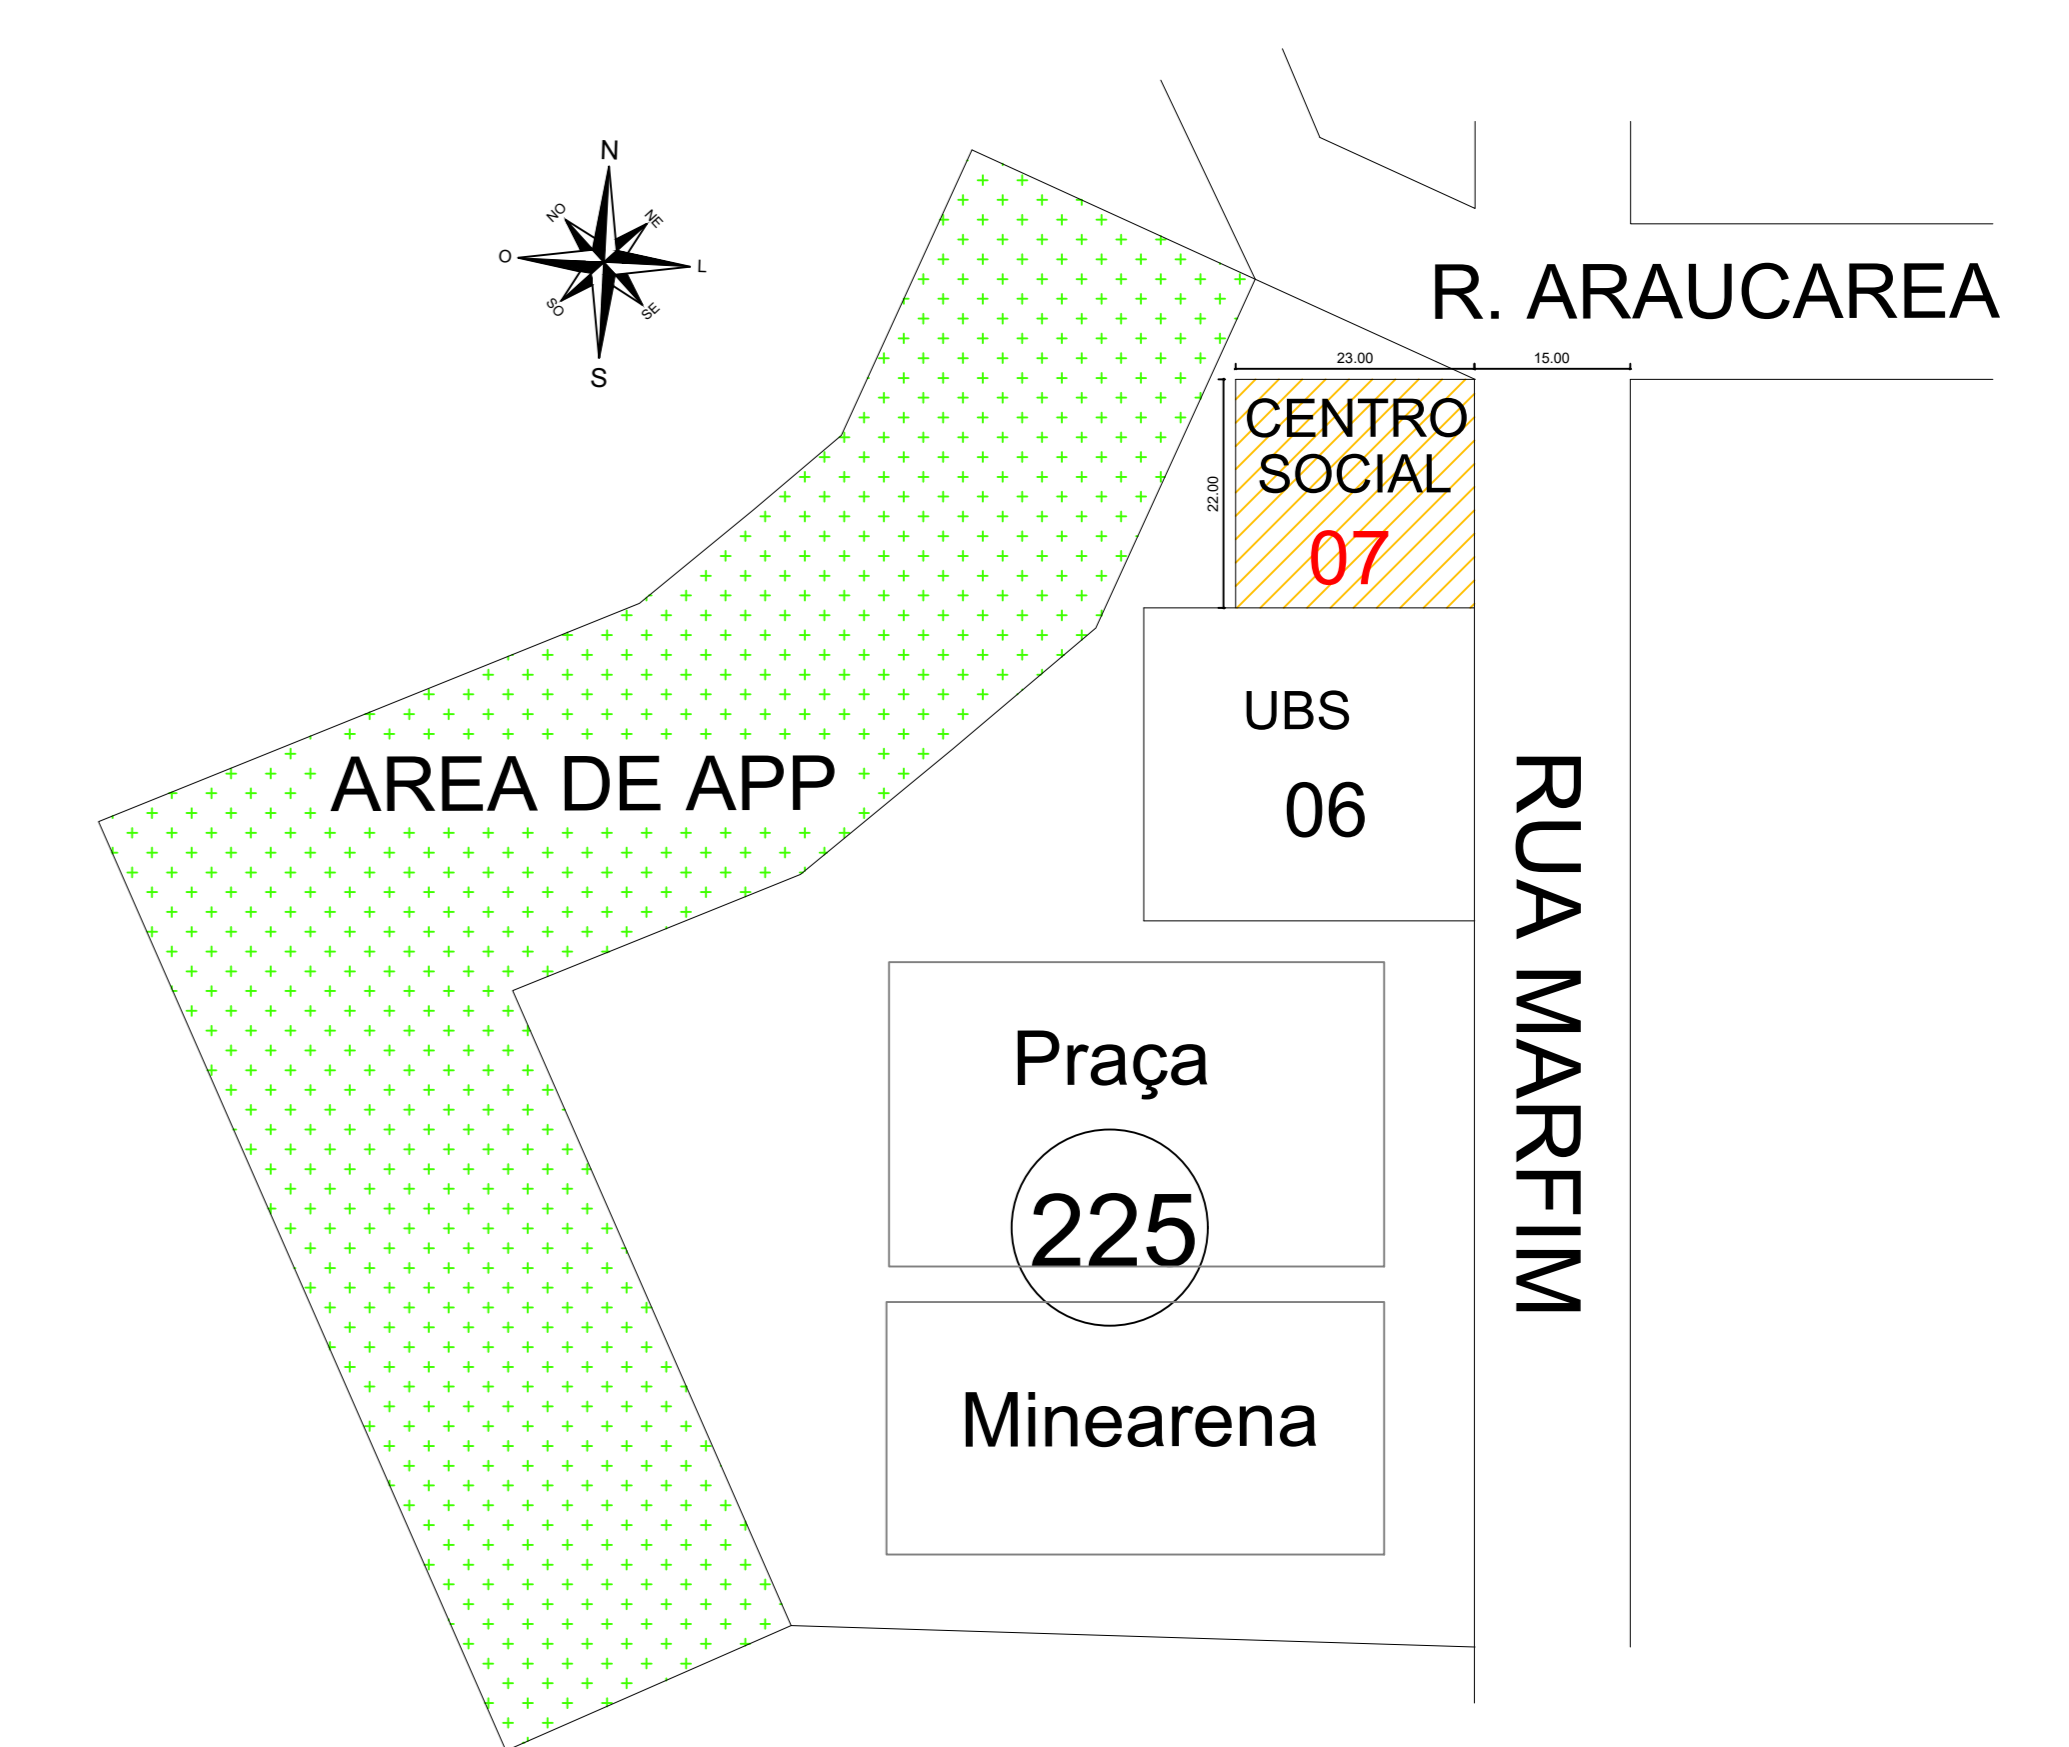

PLANTA DE LOCALIZAÇÃO
ESCALA - 1:500

<p>CARIMBO DE APROVAÇÃO DA PREFEITURA</p> <p>APROVADO ART. 100, II, DO REG. DE ENGENHARIA</p> <p>CESAR AUGUSTO ORTEGA REG. CIV. CREA 73480 RGE 04</p>	<p>PROPRIETÁRIO:</p> <p>Ricardo Antonio Ortinê Profissão: Engenharia 020.897.028-77</p>
---	---

	<p>PREFEITURA MUNICIPAL DE SANTO ANTÔNIO DO SUDOESTE - PR.</p>
--	---

SITUAÇÃO	<p>Proprietário: PREF. MUN. DE STOº ANTº DO SUDOESTE</p>	<p>Data: JUNHO 2021</p>
	<p>Obra: CENTRO DE APOIO AO DESENVOLVIMENTO TURÍSTICO E COMUNITÁRIO - CADTUR</p>	<p>Escala: INDICADA</p>
	<p>Endereço: RUA MARFIM - BAIRRO JARDIM FRONTEIRA LOTE Nº 07, QUADRA Nº 225</p>	<p>Desenhista Projetista: VALDECIR</p>
	<p>Especificação: PLANTA SITUAÇÃO E LOCALIZAÇÃO</p>	<p>Área: 285,37 m²</p>
	<p>Responsável Técnico:</p>	<p>Prancha: 1/1</p>