


Corte AA
Escala Vertical: 1/250
Escala Horizontal: 1/500

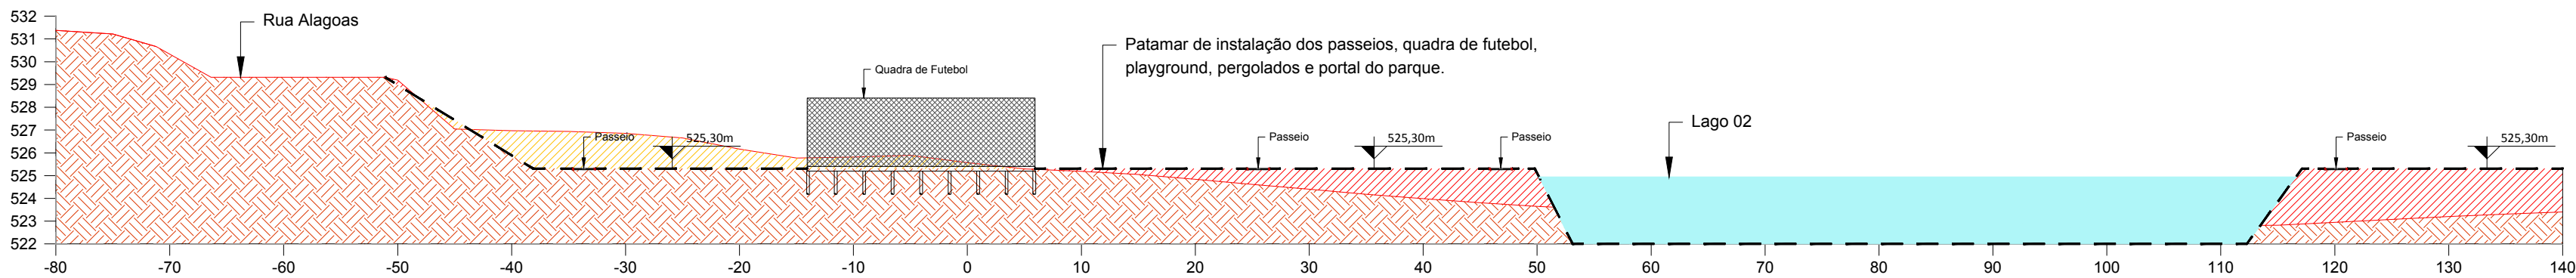

Corte BB
Escala Vertical: 1/250
Escala Horizontal: 1/500

LEGENDA: Cortes do Parque Imbauvas

Área de Aterro

Área de Escavação

Espelho D'Água

Solo Natural

Perfil Retificado do Terreno

Perfil Natural do Terreno

Detalhe das Placas de Comunicação Visual

Vista Superior

Placa Esmaltada

Coluna Tubo de Aço Galvanizado Ø 2" (50mm)
* O tubo deve ser fechado na parte superior

Barra de Ferro Para Travamento

Base de Concreto fck: 15 MPa

Nível do Solo

Coluna Tubo de Aço Galvanizado Ø 2" (50mm)
* O tubo deve ser fechado na parte superior

Chapa de Aço N° 16

NÍVEL DO SOLO

Corte Horizontal

Escala 1:30

CARIMBOS E ANOTAÇÕES

GOVERNO DO ESTADO DO PARANÁ

SECRETARIA DE DESENVOLVIMENTO SUSTENTÁVEL E DO TURISMO

INSTITUTO ÁGUA E TERRA

GOVERNO DO ESTADO DO PARANÁ

SECRETARIA DE DESENVOLVIMENTO SUSTENTÁVEL E DO TURISMO

INSTITUTO ÁGUA E TERRA

PROPRIETÁRIO: SEDST - SECRETARIA DE DESENVOLVIMENTO SUSTENTÁVEL E DO TURISMO

OBRA: PARQUE IMBAUVAS

LOCAL: Rua Sergipe, Rua Curitiba, Rua Jacarezinho, Rua Londrina, Rua Brasília, Rua Pará e Rua Alagoas

MUNICÍPIO: SANTO ANTÔNIO DO SUDOESTE

ESCRITÓRIO REGIONAL: ESCRITÓRIO REGIONAL DE FRANCISCO BELTRÃO (ERBEL)

TIPO: REVITALIZAÇÃO DO PARQUE IMBAUVAS

AUTOR DO PROJETO / REGISTRO PROF: Hugo H. Leonardi
CREA PR 102404/D

PROJETO: PAVIMENTAÇÃO

RESPONSÁVEL TÉCNICO / REGISTRO PROF: Hugo H. Leonardi
CREA PR 102404/D

REFERÊNCIA: Corte AA / BB; Detalhes.

LEONARDI ENGENHARIA

LEONARDI ENGENHARIA LTDA ME
CNPJ: 10.747.607/0001-00
CREA: PR 48.027/D
ENGENHEIRO
CEP: 85.601-040
leonardiengenharia@gmail.com
TELEFONE: (48) 3055.7715

DESENHO: JUNIOR TAZINASSO
DATA: JULHO / 2021
ESCALA DO DESENHO: INDICADA
ARQUIVO: IAT_PARQUE IMBAUVAS_R01

PV

04 04