



Vista das Laterais do Alamedado
esc. 1/75

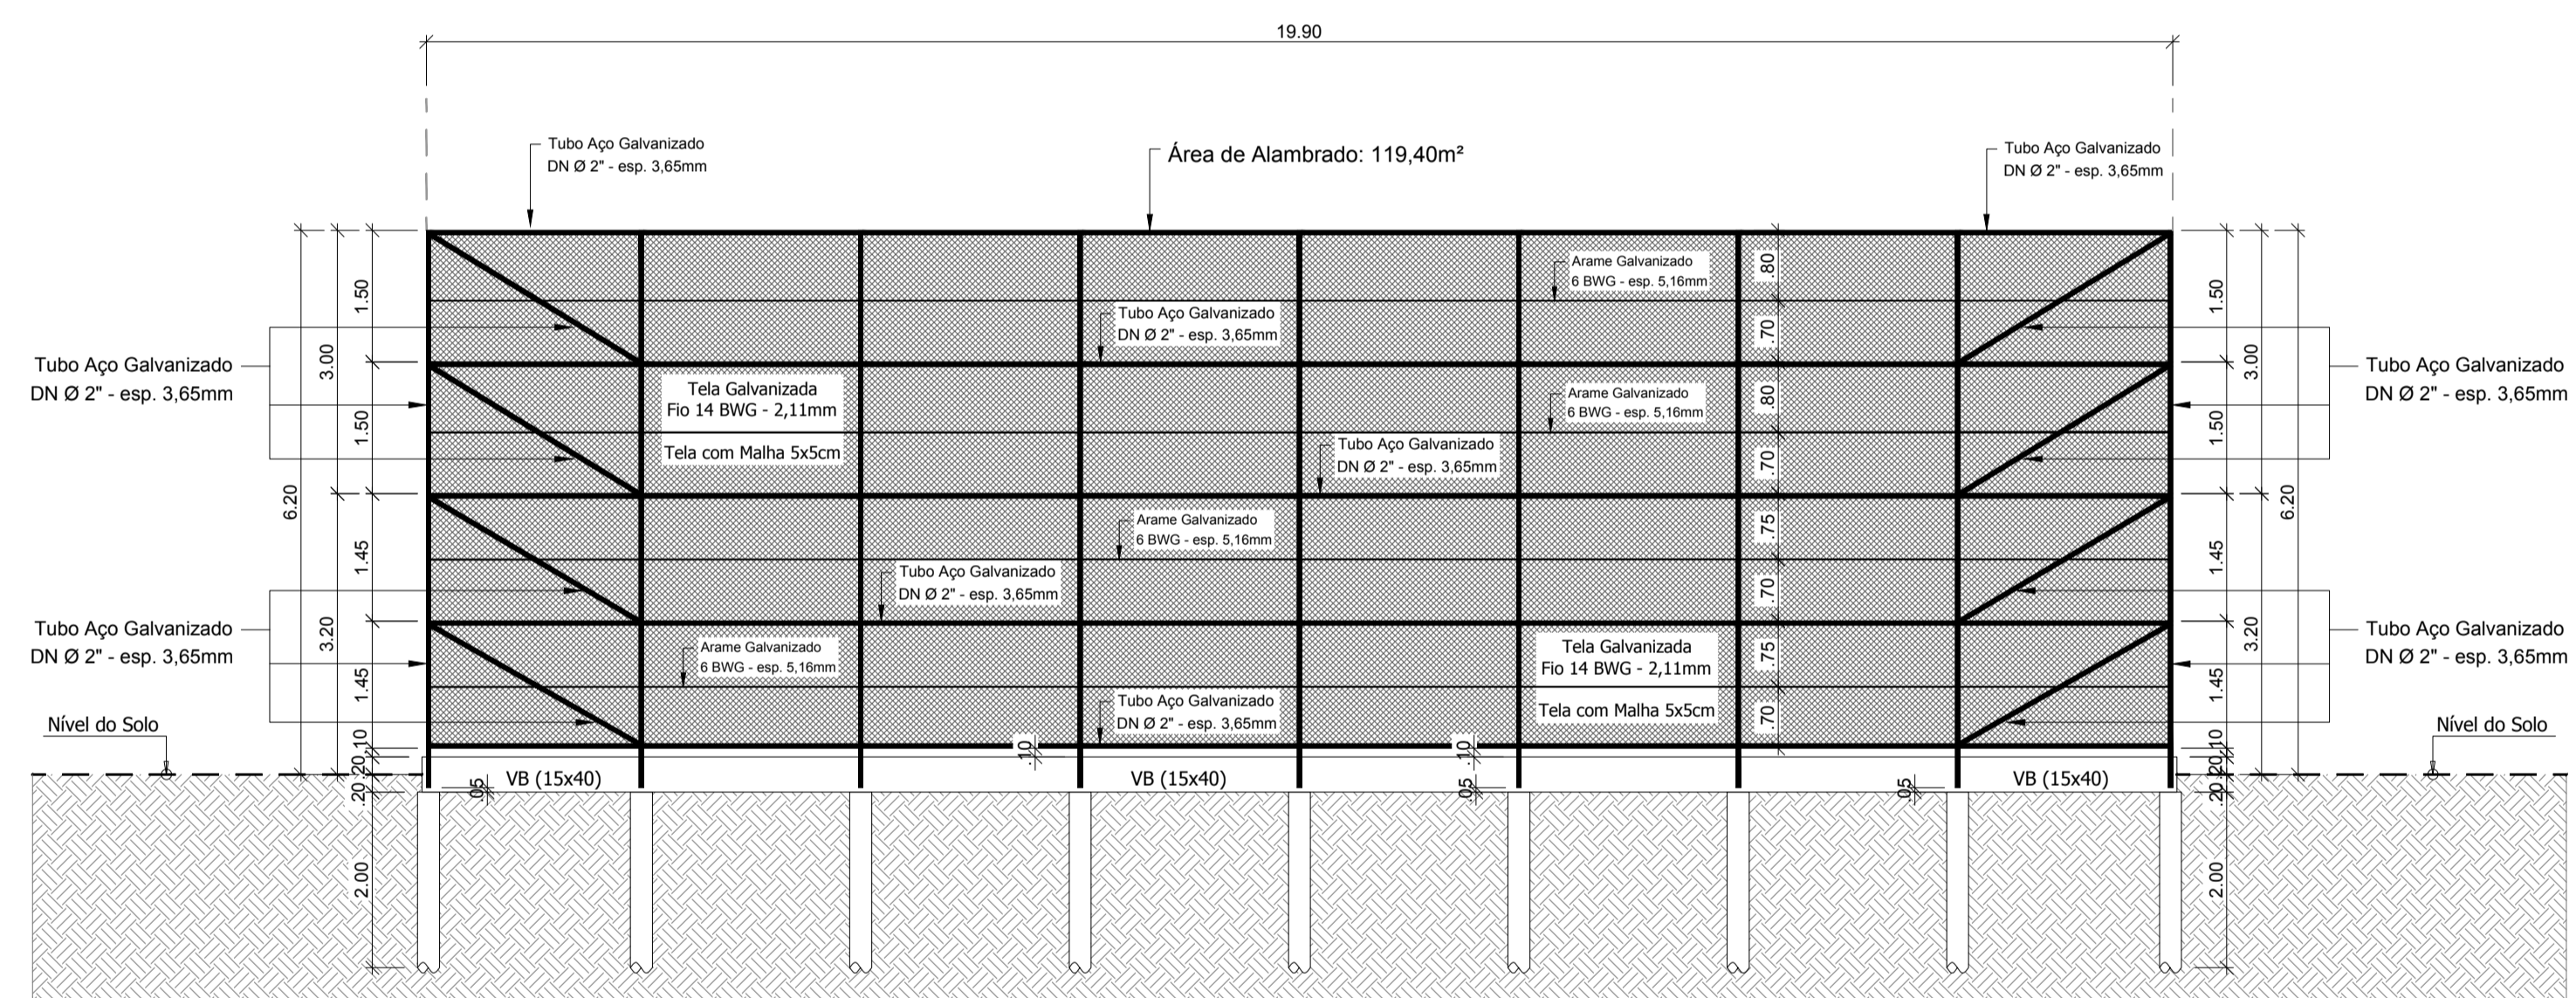


Vista Posterior do Alamedado
esc. 1/75

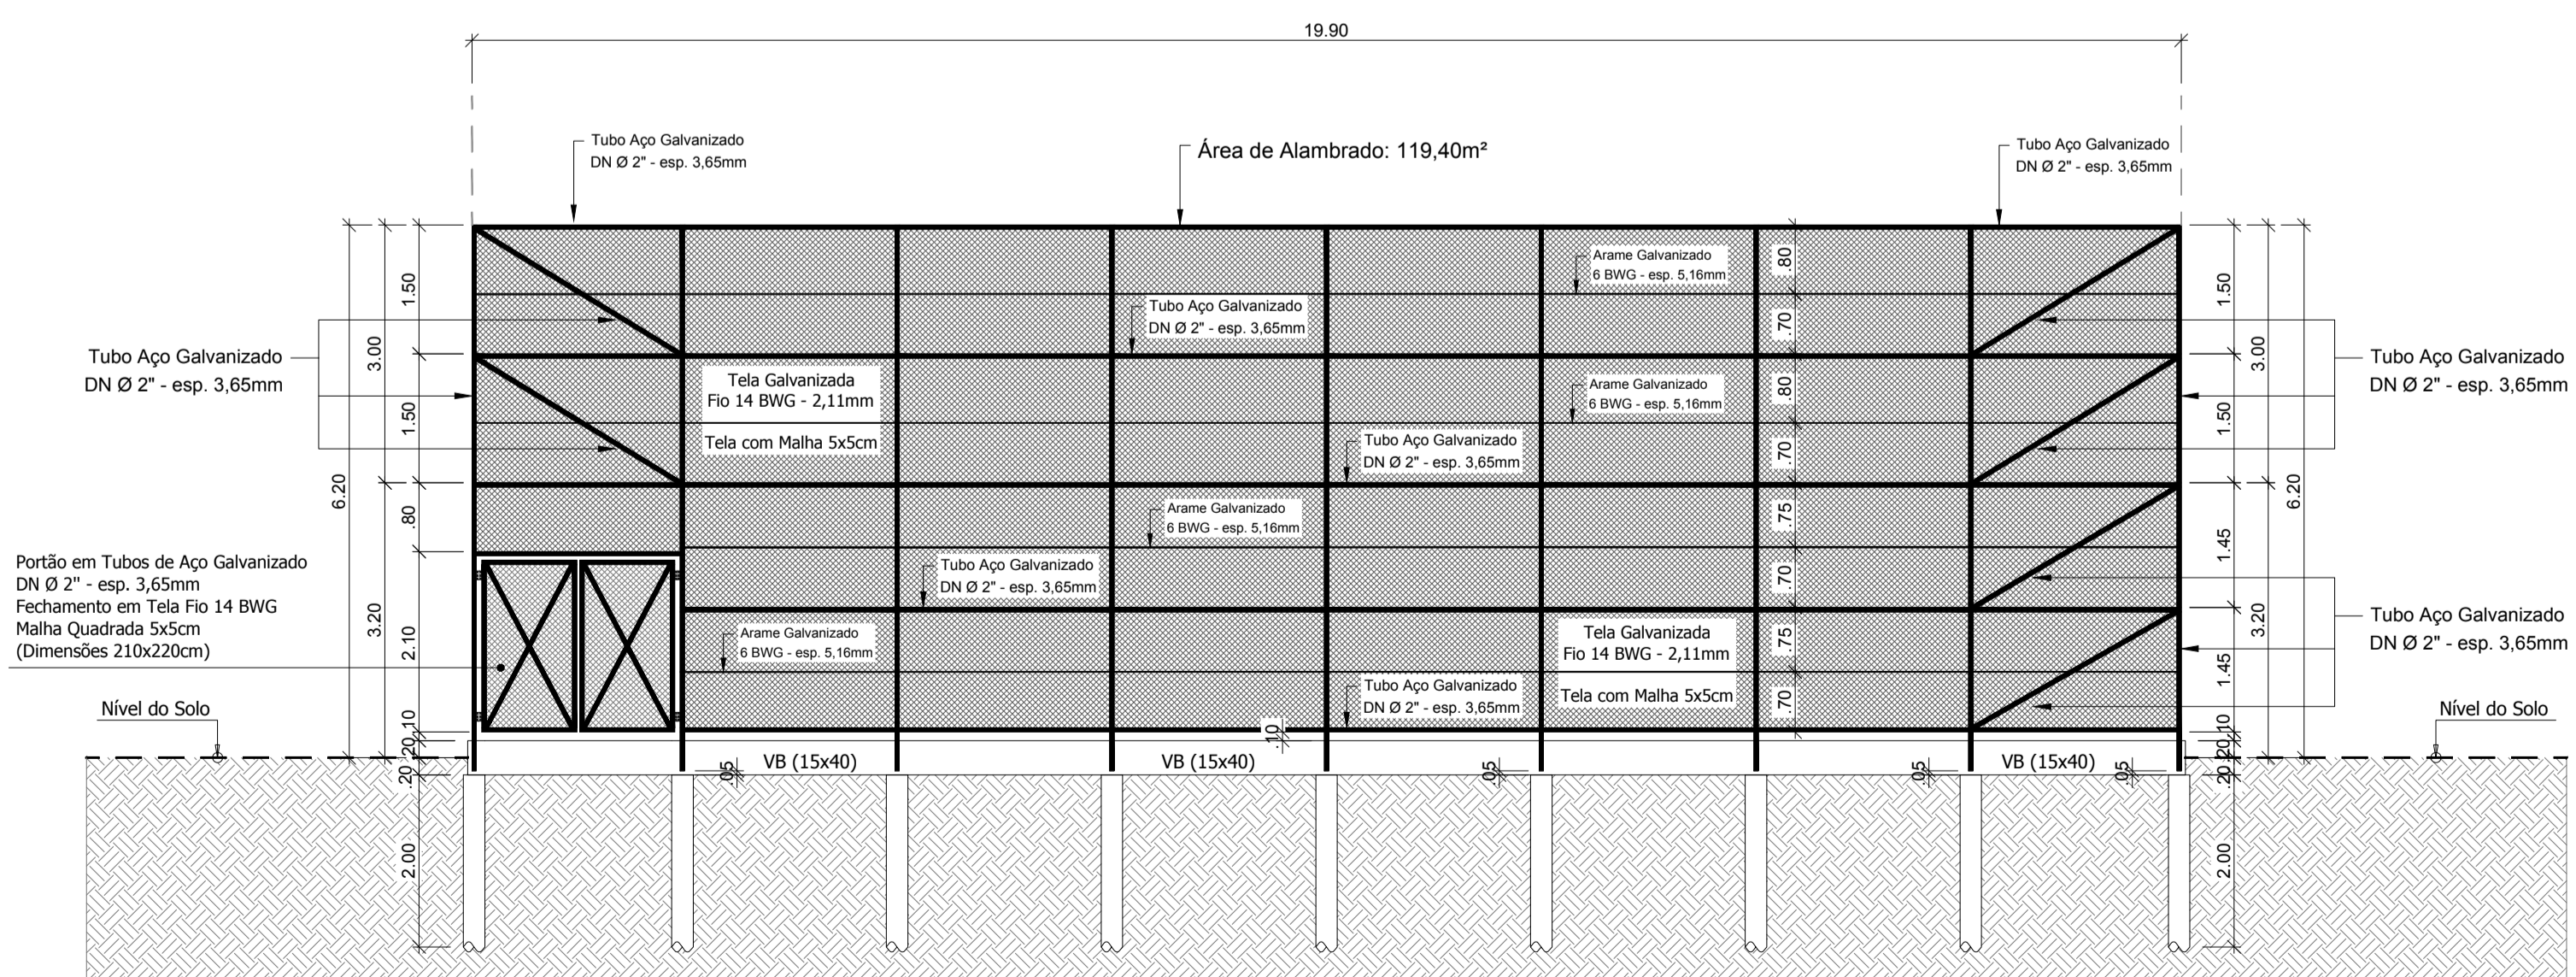


Vista Frontal do Alamedado
esc. 1/75

CARIMBOS E ANOTAÇÕES



GOVERNO DO ESTADO DO PARANÁ
SECRETARIA DE DESENVOLVIMENTO SUSTENTÁVEL E DO TURISMO
INSTITUTO ÁGUA E TERRA
GERÊNCIA DE PROJETOS




PROPRIETÁRIO: SEDST - SECRETARIA DE DESENVOLVIMENTO SUSTENTÁVEL E DO TURISMO
MUNICÍPIO: SANTO ANTONIO DO SUDOESTE

OBRA: PARQUE IMBAUAS
ESCRITÓRIO REGIONAL: ESCRITÓRIO REGIONAL DE FRANCISCO BELTRÃO (ERBEL)

LOCAL: Rua Sergio, Rua Curitiba, Rua Jacarezinho, Rua Londrina, Rua Brasília, Rua Pará e Rua Alagoas
TIPO: REVITALIZAÇÃO DO PARQUE IMBAUAS

AUTOR DO PROJETO / REGISTRO PROF.: Hugo H. Leonardi
CREA PR 102404/D
PROJETO: **QUADRA DE FUTEBOL**

RESPONSÁVEL TÉCNICO / REGISTRO PROF.: Hugo H. Leonardi
CREA PR 102404/D
REFERÊNCIA: **Vista dos Alamedados da Quadra de Futebol**



LEONARDI ENGENHARIA LTDA ME
CNPJ: 10.747.607/0001-00
CREA - PR 48.027/D
ENGENHEIRO
CEP: 85.601-040
leonardi.engenharia@gmail.com
TELEFONE: (49) 3055.7715

DESENHO: JUNIOR TAZINASSO
DATA: JULHO / 2021
ESCALA DO DESENHO: INDICADA
ARQUIVO: IAT_PARQUE IMBAUAS_R01

QF
02 02