

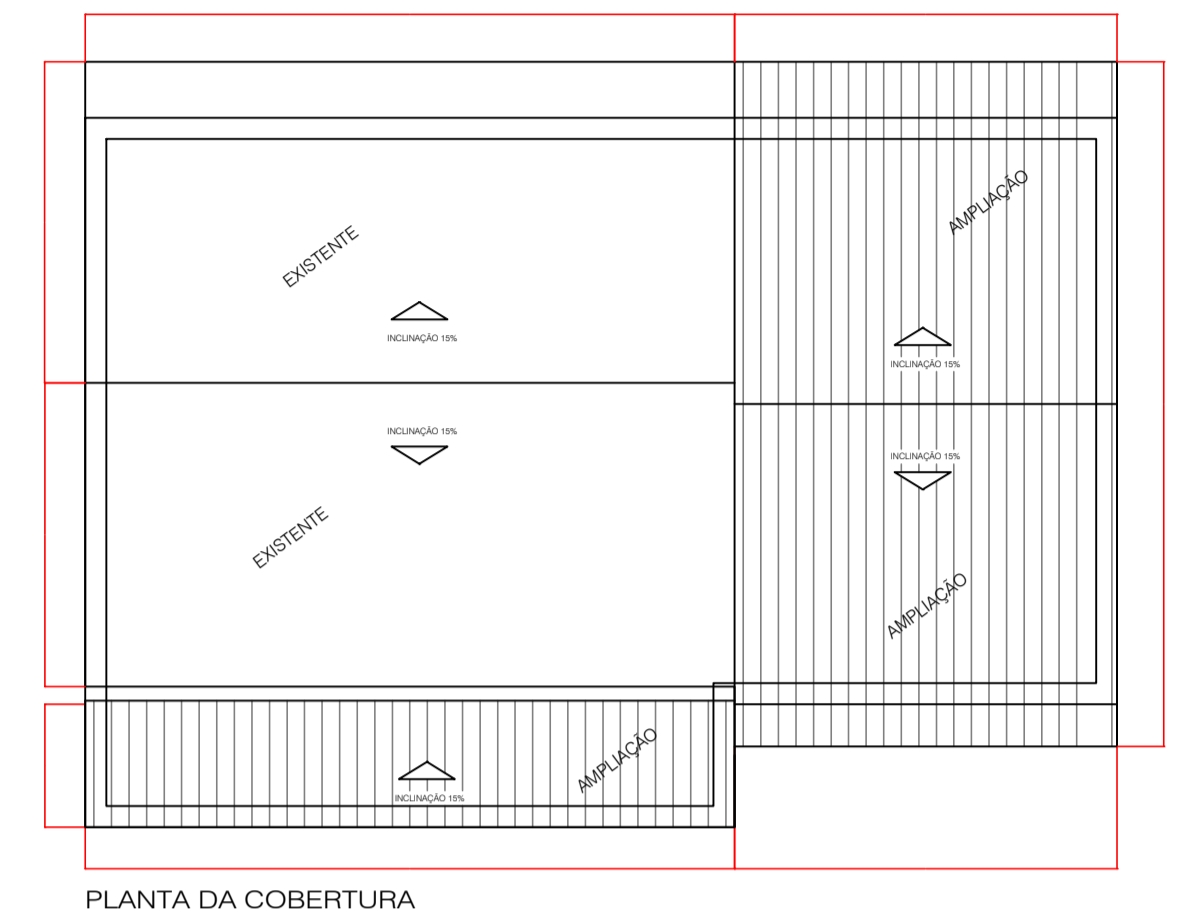


Estrada

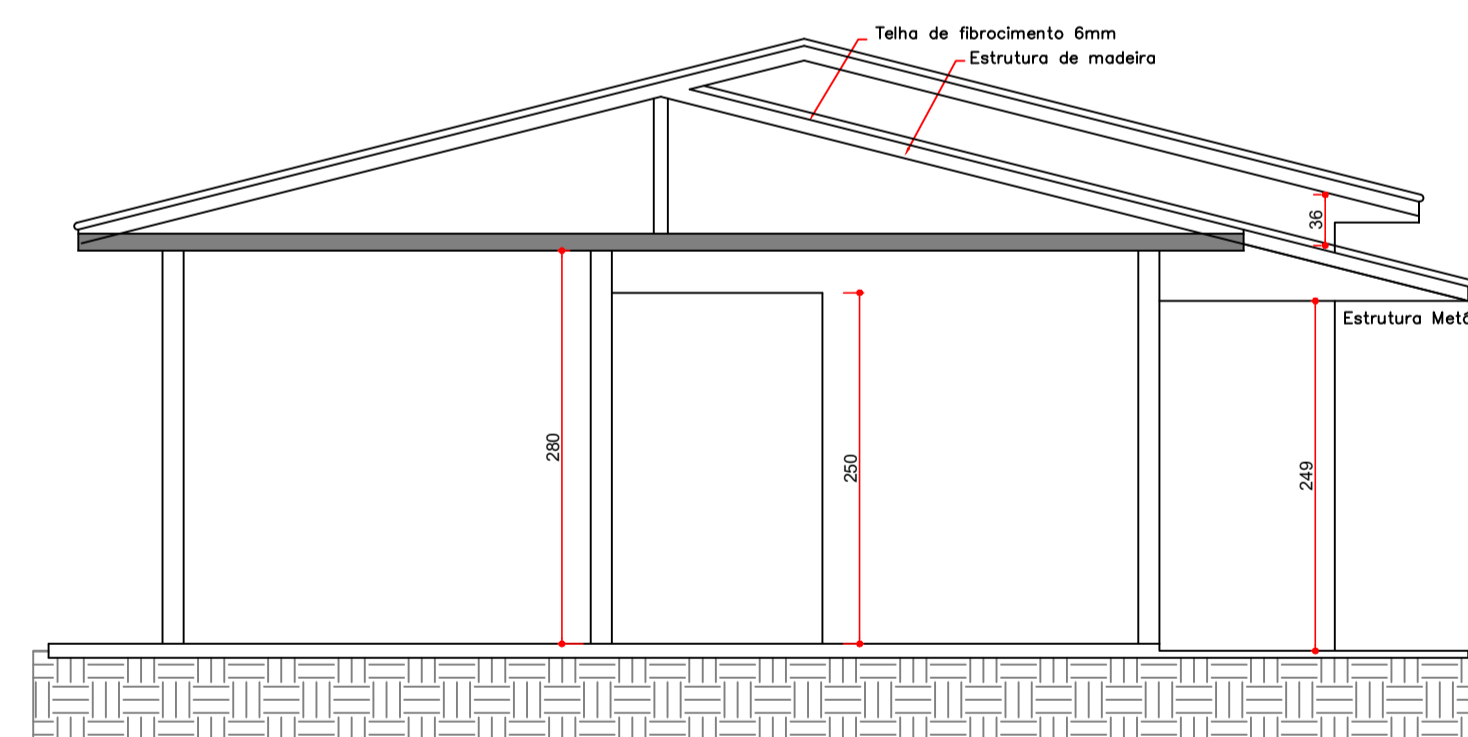


LEGENDA

- PAREDES A DEMOLIR
- PAREDES A CONSTRUIR
- PAREDES EXISTENTE

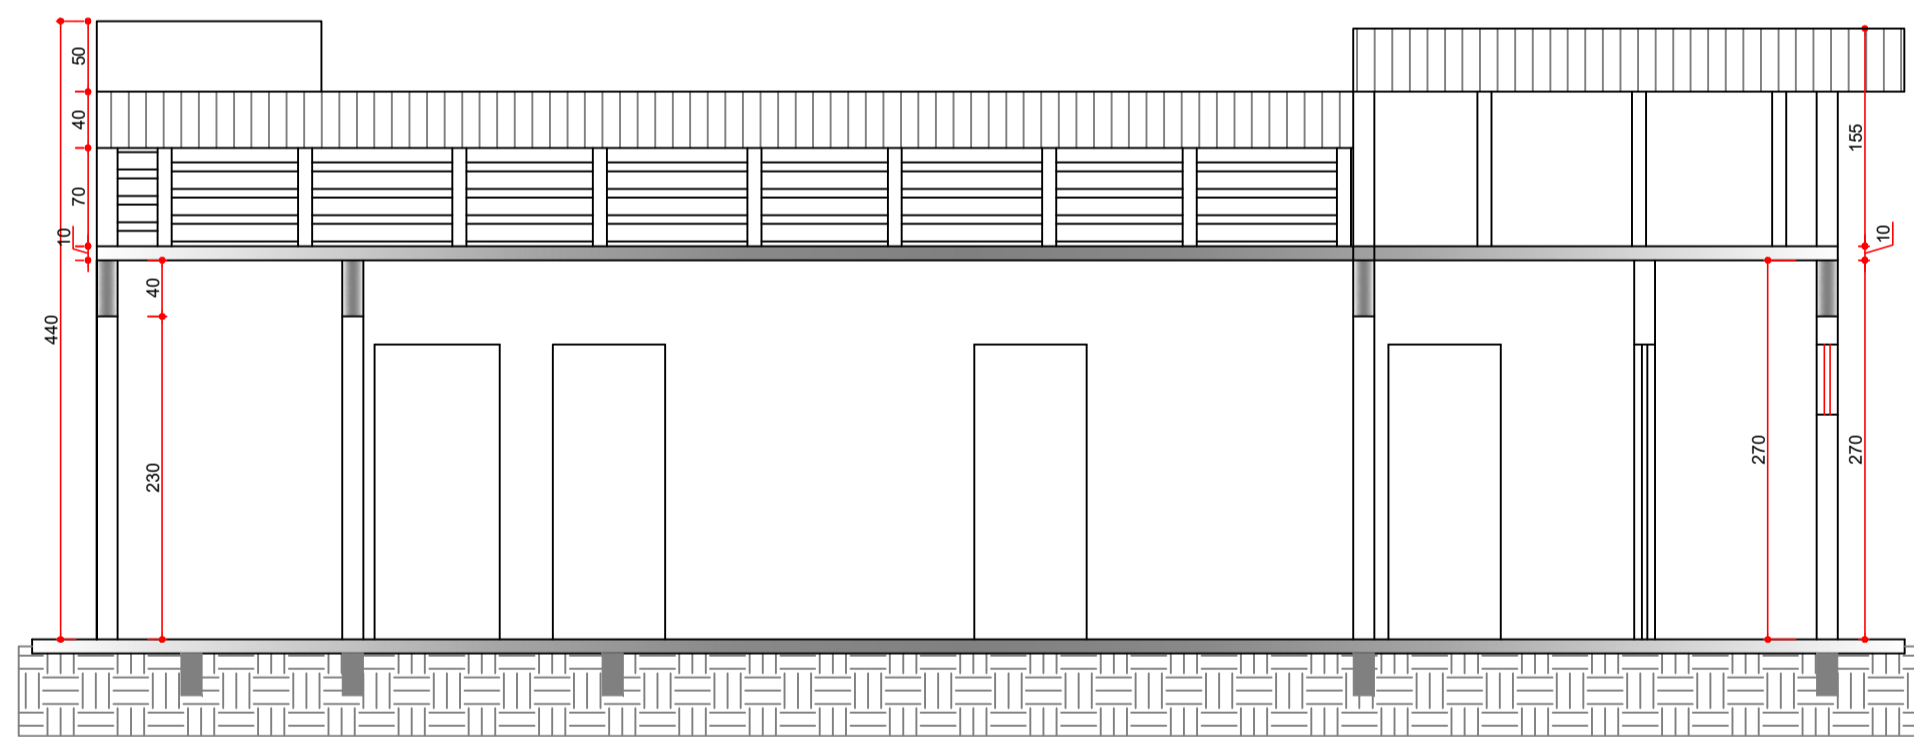

CORTE 1
 ESCALA = 1/50

CORTE 2
 ESCALA = 1/50

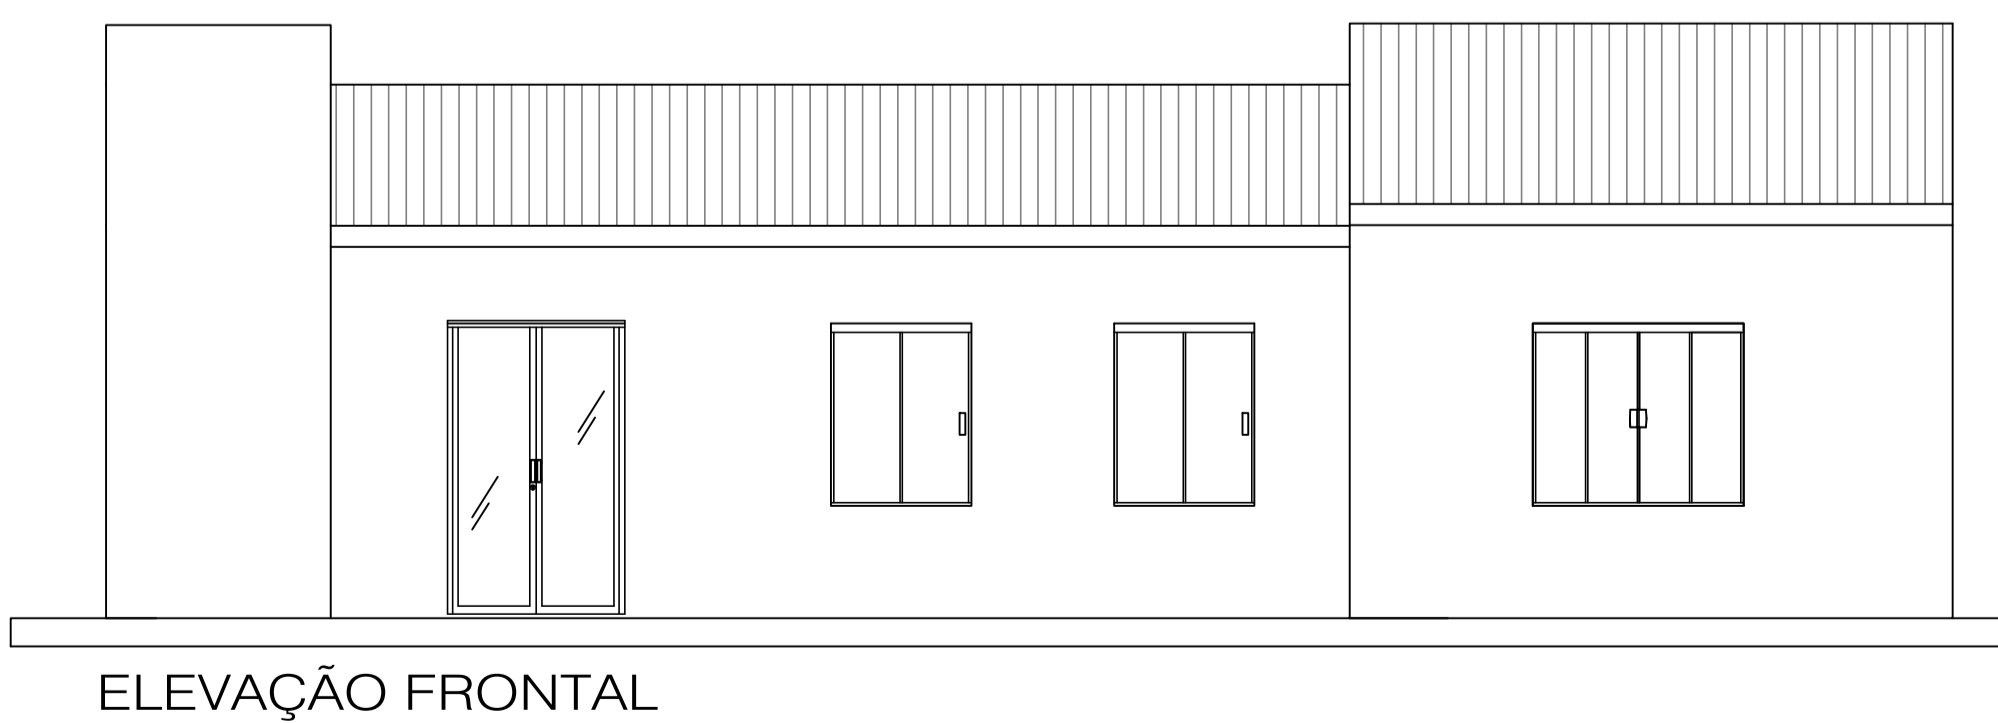

QUADRO RESUMO DE ESQUADRIAS (JANELAS)									
NOMEN. CLATURA	MATERIAL	DIMENSÕES		QUANT.	SISTEMA	VIDRO		ACAB.	
		ARG.	ALT.			TIPO	ESPESS.		
J1	VIDRO TEMPERADO	1,00	1,20	0,90	00	FIXA / CORRER - 02 FOLHAS O1 FOLHA FIXA / O1 DE CORRER	LISO	6 mm	
J2	VIDRO TEMPERADO	1,50	1,20	0,90	03	FIXA / CORRER - 04 FOLHAS 02 FOLHAS FIXAS / 02 DE CORRER	LISO	6 mm	
J3	VIDRO TEMPERADO	0,80	0,60	1,60	03	BASCULANTE	LISO	6 mm	
J4	VIDRO TEMPERADO	0,60	0,60	1,60	01	BASCULANTE	LISO	6 mm	

QUADRO RESUMO DE ESQUADRIAS (PORTAS)									
NOMEN. CLATURA	MATERIAL	DIMENSÕES		QUANT.	SISTEMA	VIDRO		ACAB.	
		ARGURA	ALTURA			TIPO	ESPESS.		
P1	VIDRO TEMPERADO	2,40	2,10	01	02 FOLHAS DE CORRER	LISO	10 mm	-	
P2	MADERA MASSIÇA	0,80	2,10	01	01 FOLHA ABRIR (DOBRADIÇA)	-	-	PINTADO	
P3	MADERA CHAPEADA (LISA)	0,90	2,10	02	01 FOLHA ABRIR (DOBRADIÇA)	-	-	PINTADO	
P4	MADERA CHAPEADA (LISA)	0,80	2,10	4	01 FOLHA ABRIR (DOBRADIÇA)	-	-	PINTADO	
P5	MADERA CHAPEADA (LISA)	0,80	2,10	00	01 FOLHA ABRIR (CORRER)	-	-	PINTADO	
P6	ALUMÍNIO	1,00	2,10	00	01 FOLHA ABRIR (DOBRADIÇA)	-	-	-	


PREFEITURA MUNICIPAL DE SANTO ANTONIO DO SUDOESTE - PR.

ARQUITETÔNICO	Proprietário: P. M. DE SANTO ANTONIO DO SUDOESTE	Data: MAIO 2021	
	Obra: AMPLIAÇÃO UBS	Escala: INDICADA	
	Endereço: COMUNIDADE DO NOVA RIQUEZA	Desenho: VALDECIR	
	Especificação: PLANTA BAIXA CORTES E SITUAÇÃO - COBERTURA	Arquivo: NOVA-RIQUEZA	
	Responsável técnico:	Prefeito:	Prancha: 1/4
	