

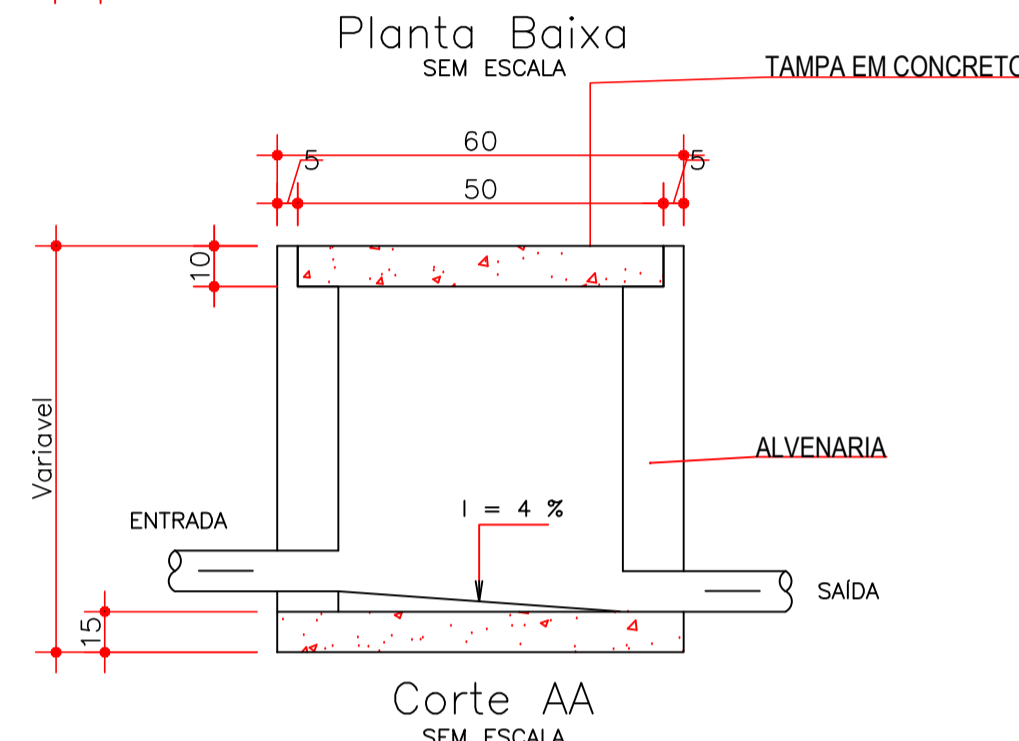
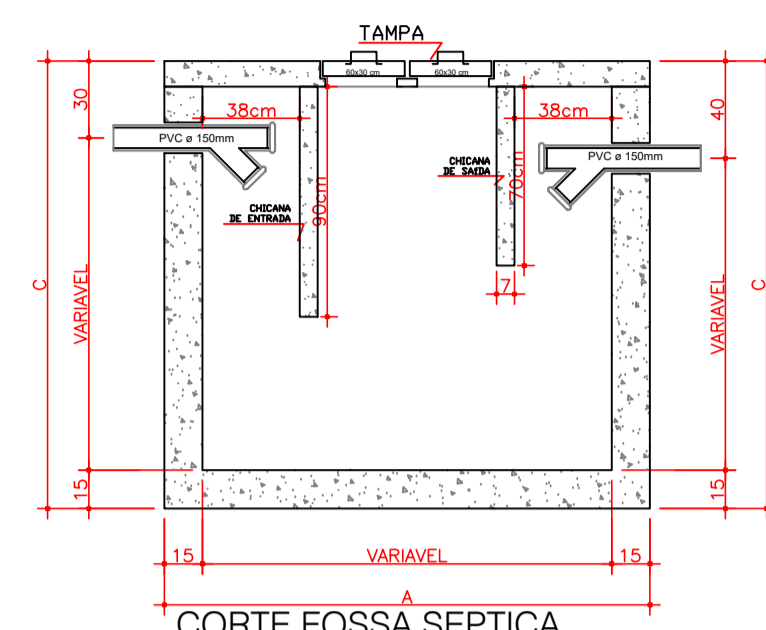
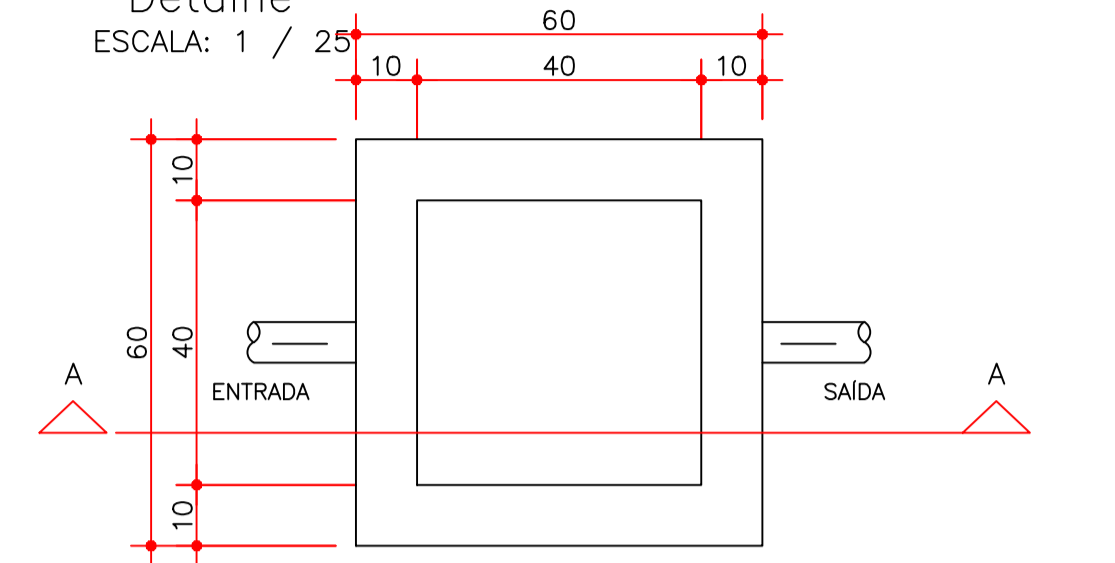
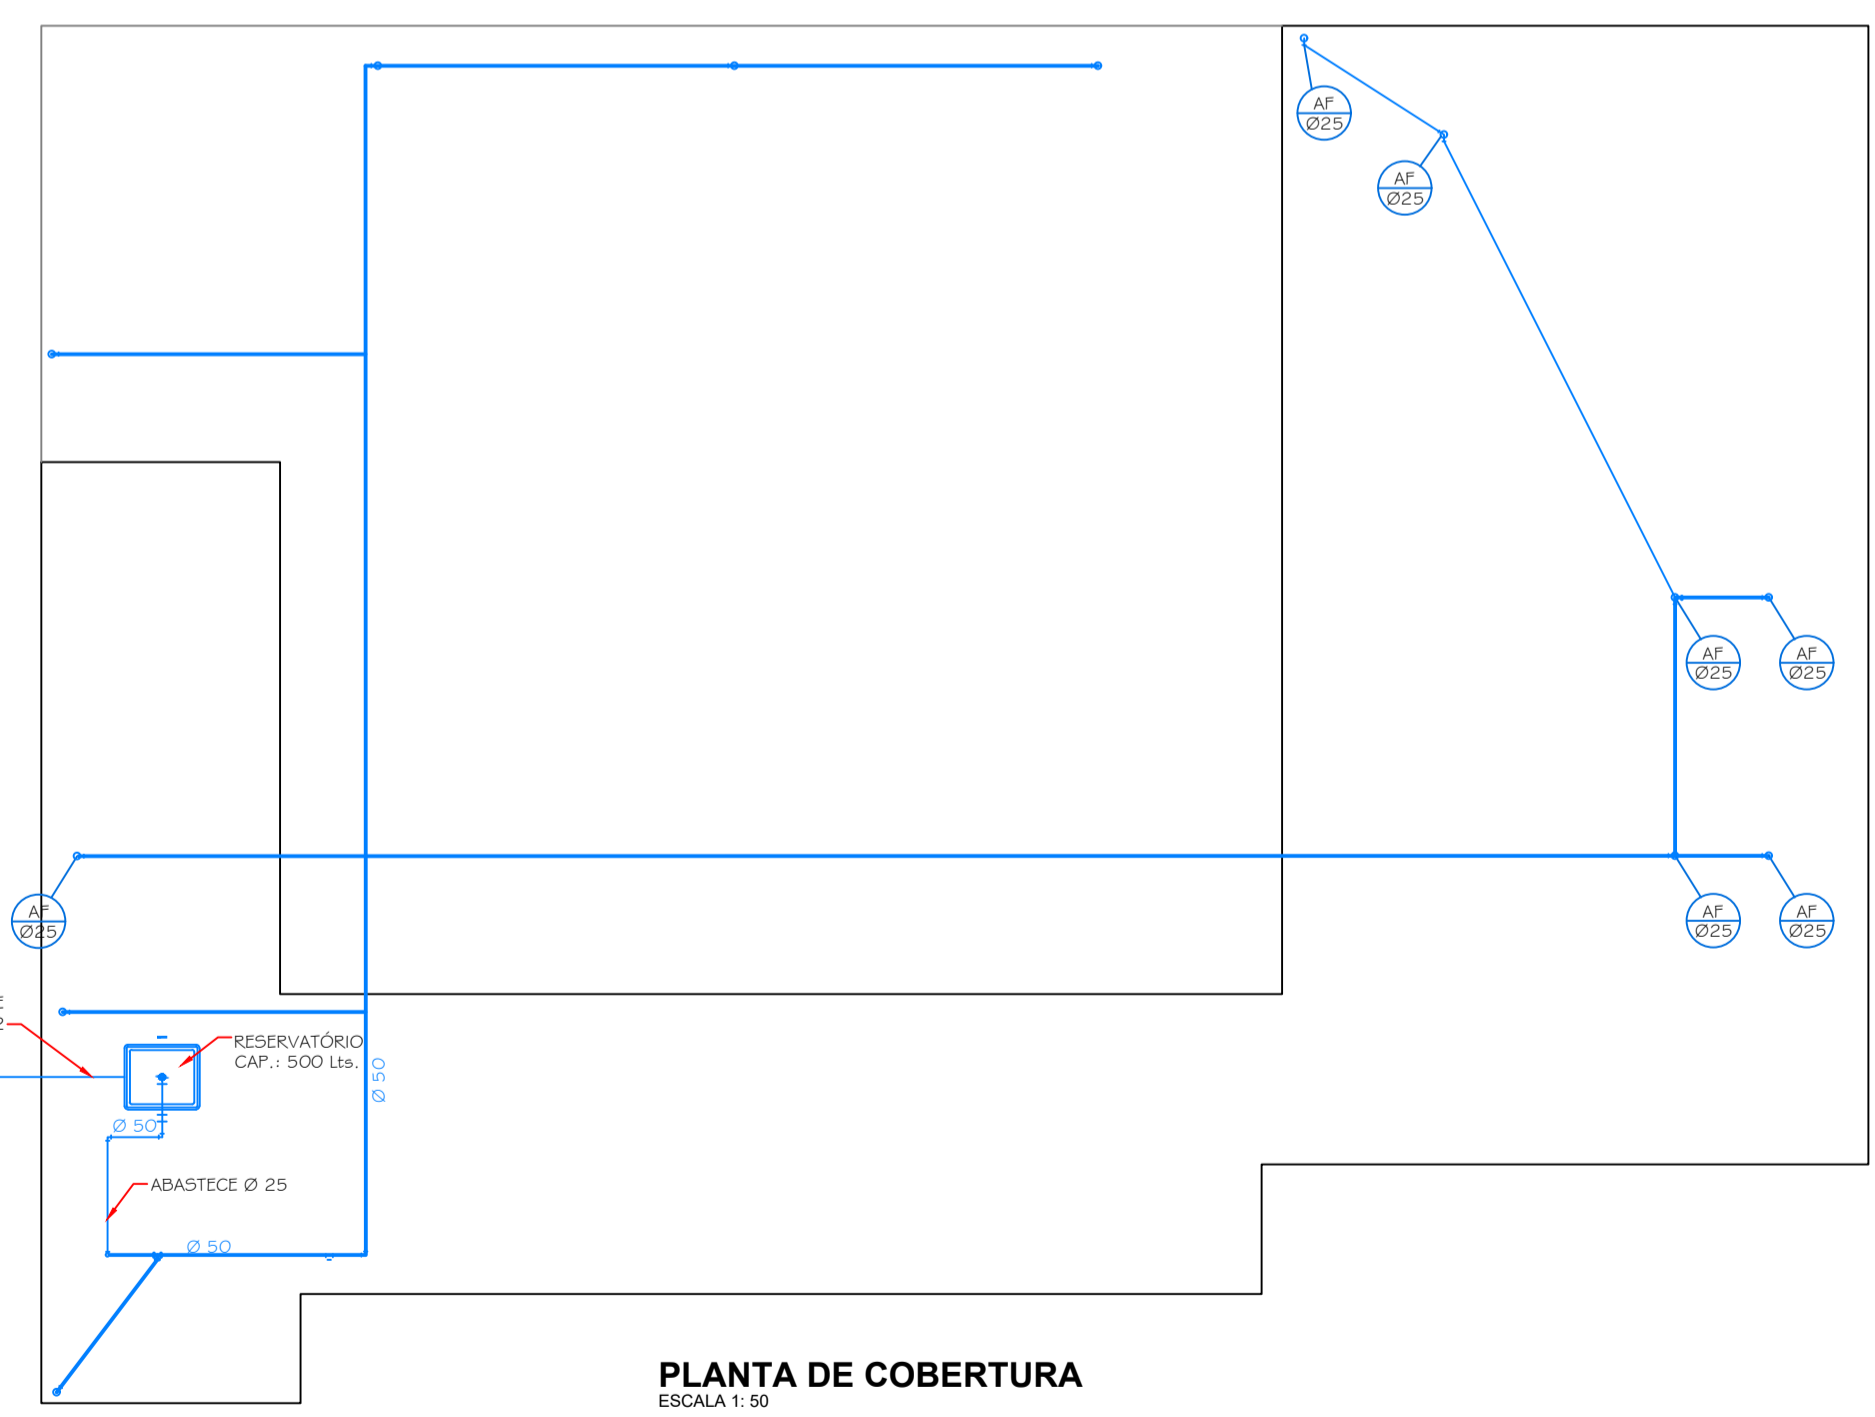
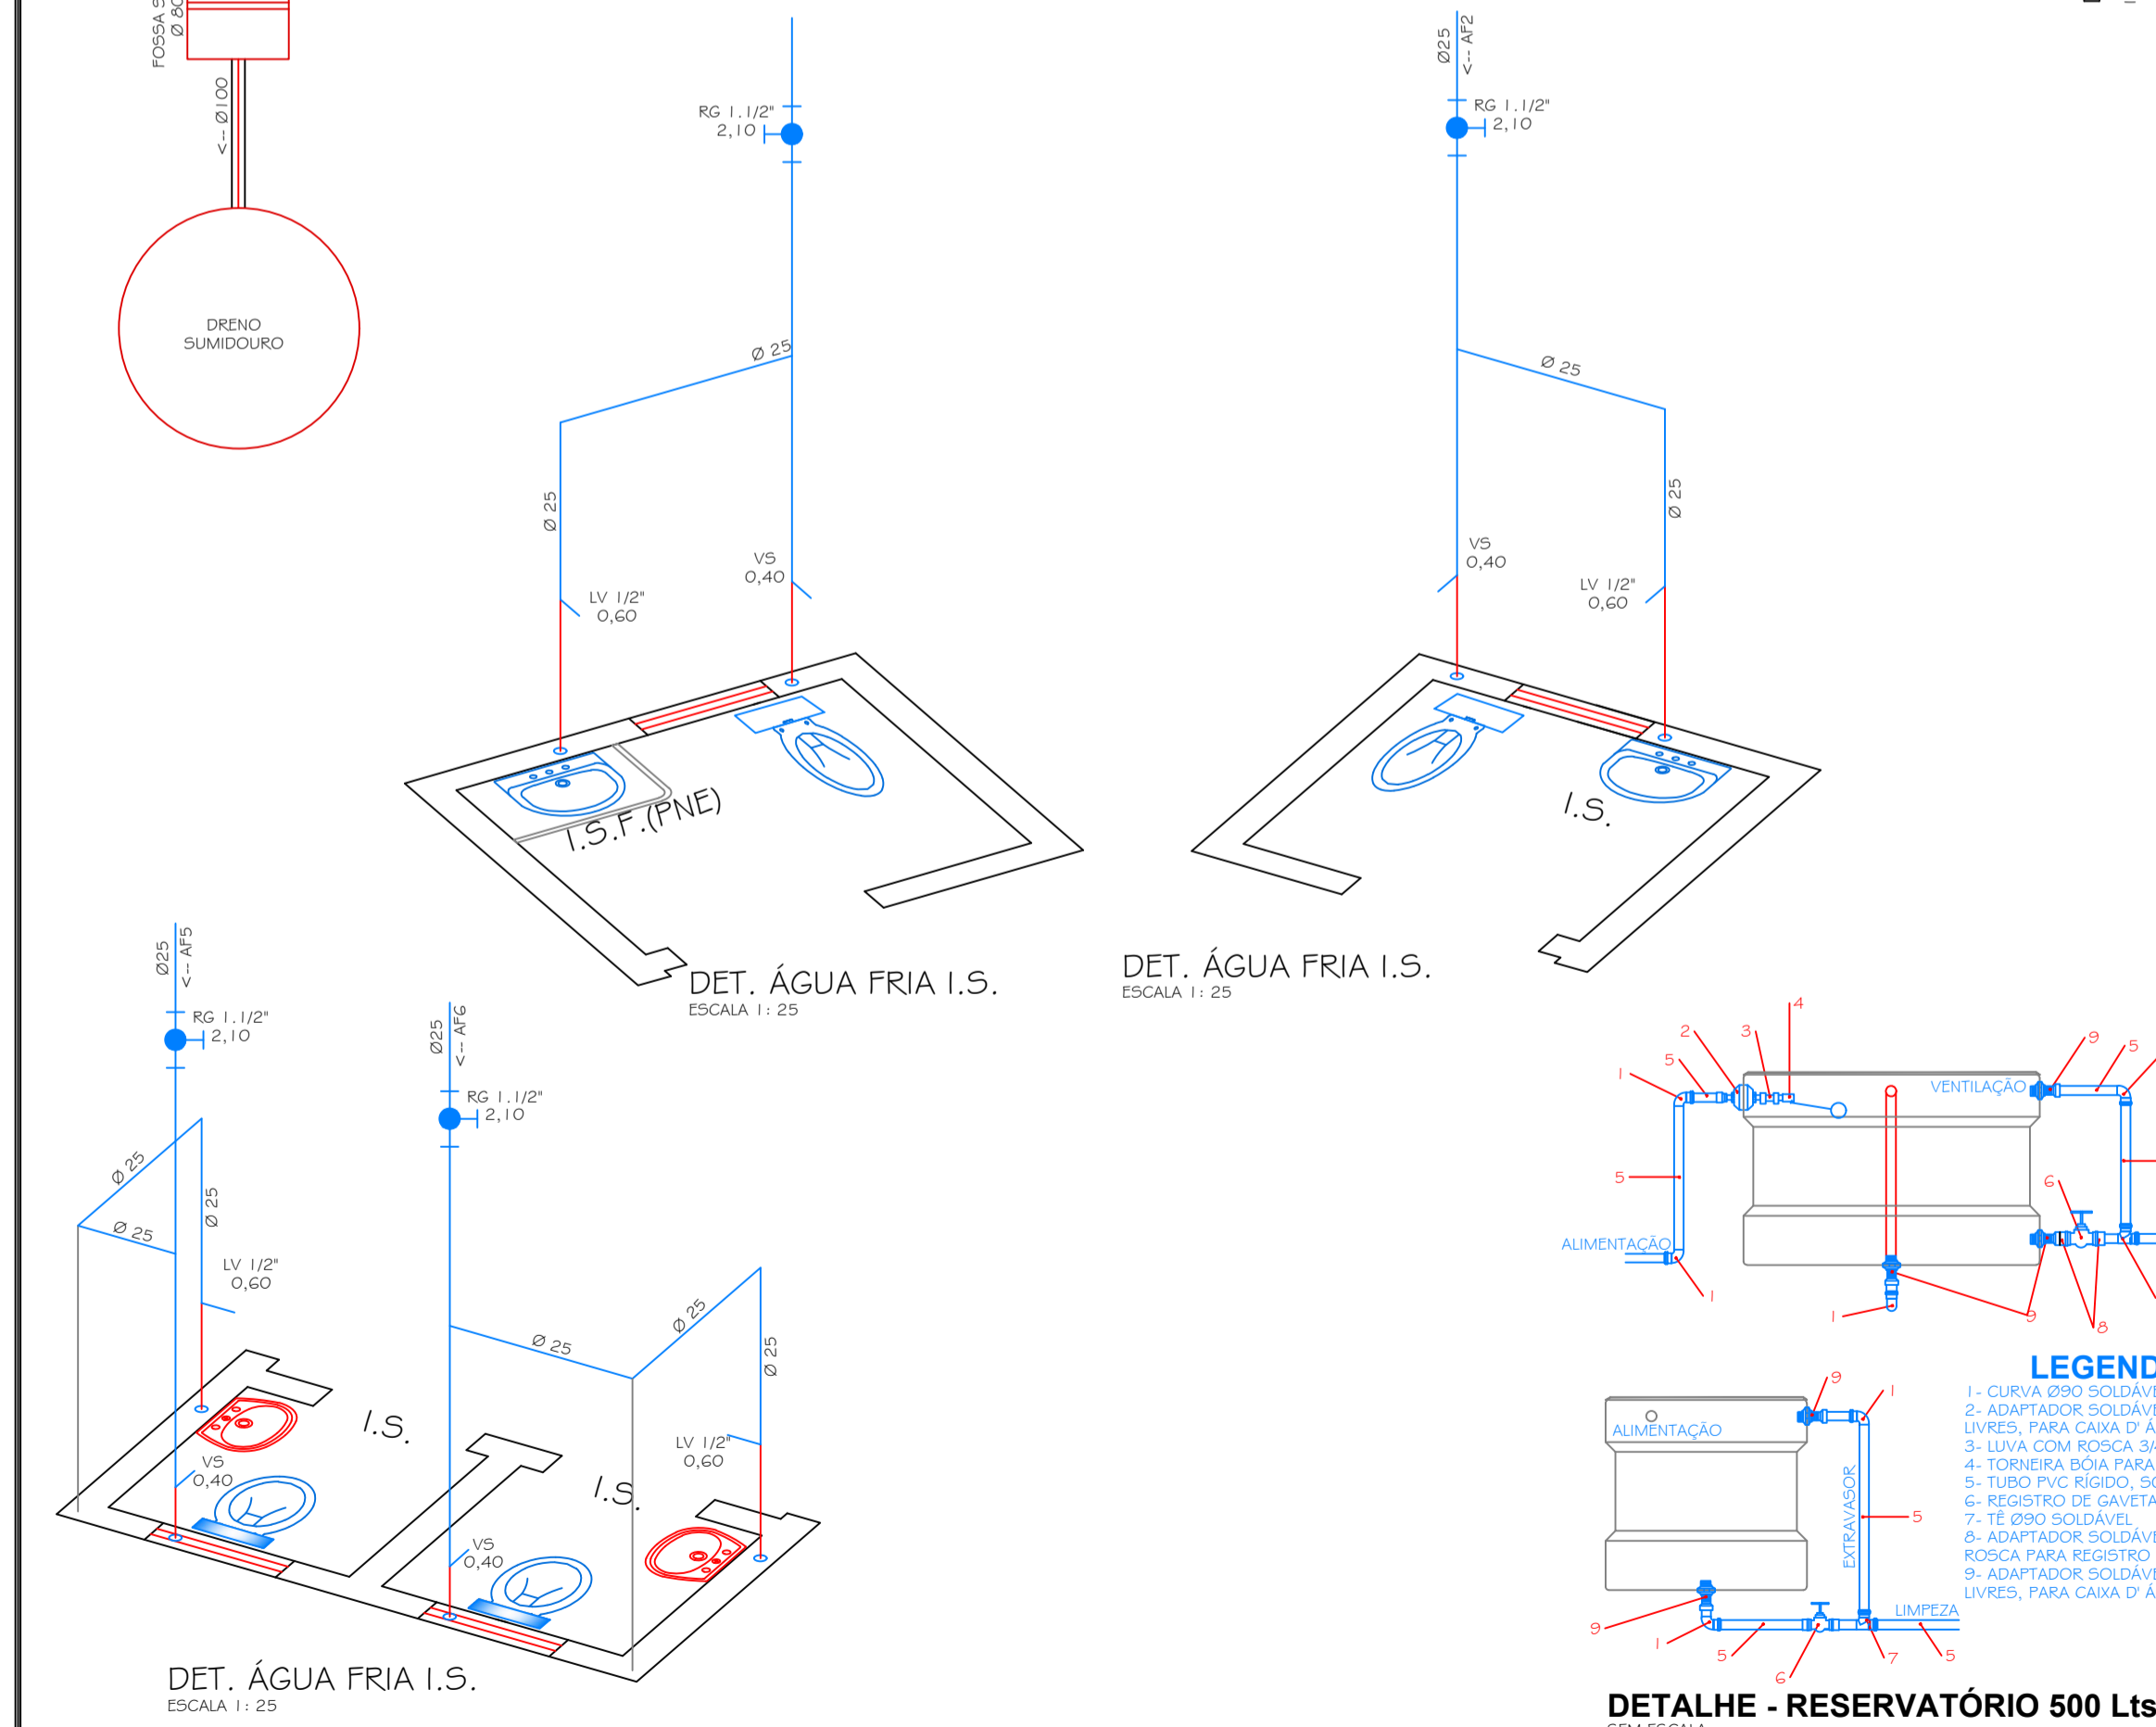


CAIXA DE INSPEÇÃO
Detalhe
ESCALA: 1 / 25

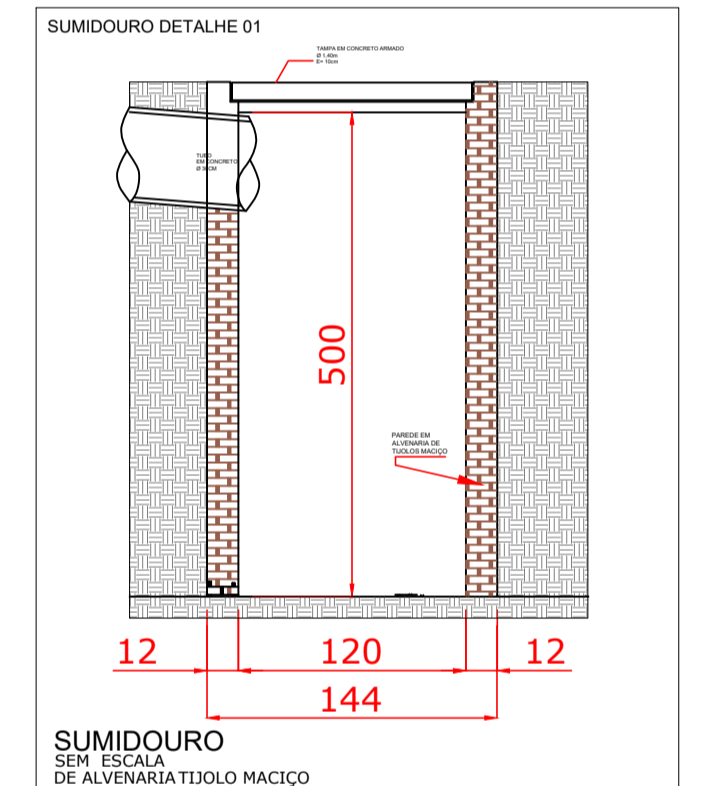

FOSSA SÉPTICA
Sem Escala.

Número de Pessoas	Dimensões			Capacidade (litros)
	A	B	C	
até 02	2,10m	1,35m	1,75m	1.140
até 12	2,40m	1,35m	1,75m	2.640
até 15	2,60m	1,45m	1,75m	3.240
até 20	3,30m	1,55m	1,75m	4.380

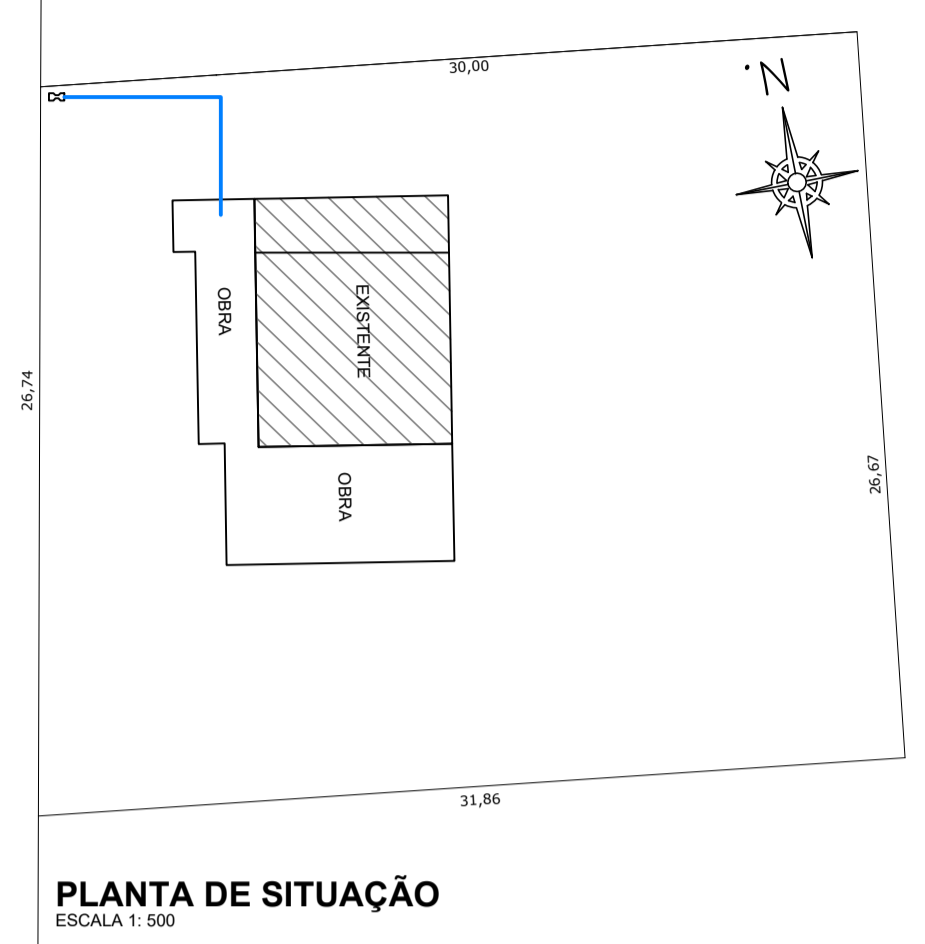

PREFEITURA MUNICIPAL DE SANTO ANTONIO DO SUDOESTE - PR.

HIDRAULICO	Proprietário: P. M. DE SANTO ANTONIO DO SUDOESTE	Data: MAIO 2021
	Obra: AMPLIAÇÃO UBS	Escala: INDICADA
	Endereço: COMUNIDADE DO NOVA RIQUEZA	Desenho: VALDECIR
	Especificação: HIDRAULICO E HIDROSANITÁRIO	Arquivo: NOVA-RIQUEZA
	Responsável técnico:	Prefeito: