

.60

MEIO FIO

RUA: BRUNO WINGT

MEIO FIO

.07





PLANTA BAIXA RECAPE ASFALTICO
RUA: BRUNO WINGT
ESCALA: 1-500


LEGENDA E QUANTITATIVOS:

- RECAPEAMENTO EM CBUQ A = 400 m²
- COLOCAÇÃO DE MEIO FIO = 130 m
- COLOCAÇÃO DE MEIO FIO BAIXO = 30 m
- BL. BOCA DE LOBO e CX. DE INSPEÇÃO = UN 4
- MACADAME SECO 80M²
- BRITA GRADUADA 60M²
- FAIXAS DE PEDESTRES 22m²
- FAIXA AMARELAS DIVISOR DE PISTA 84,00m²


MEIO-FIO:
SEM ESCALA :

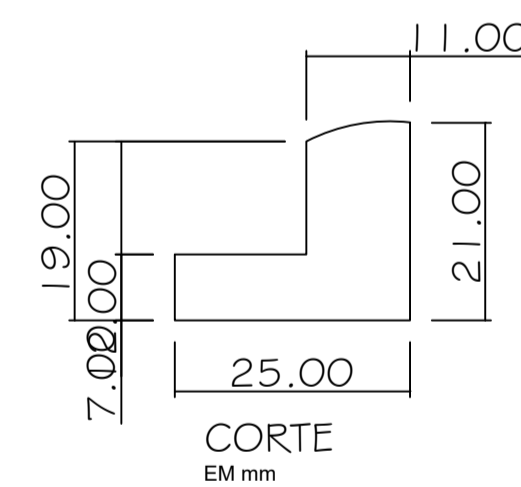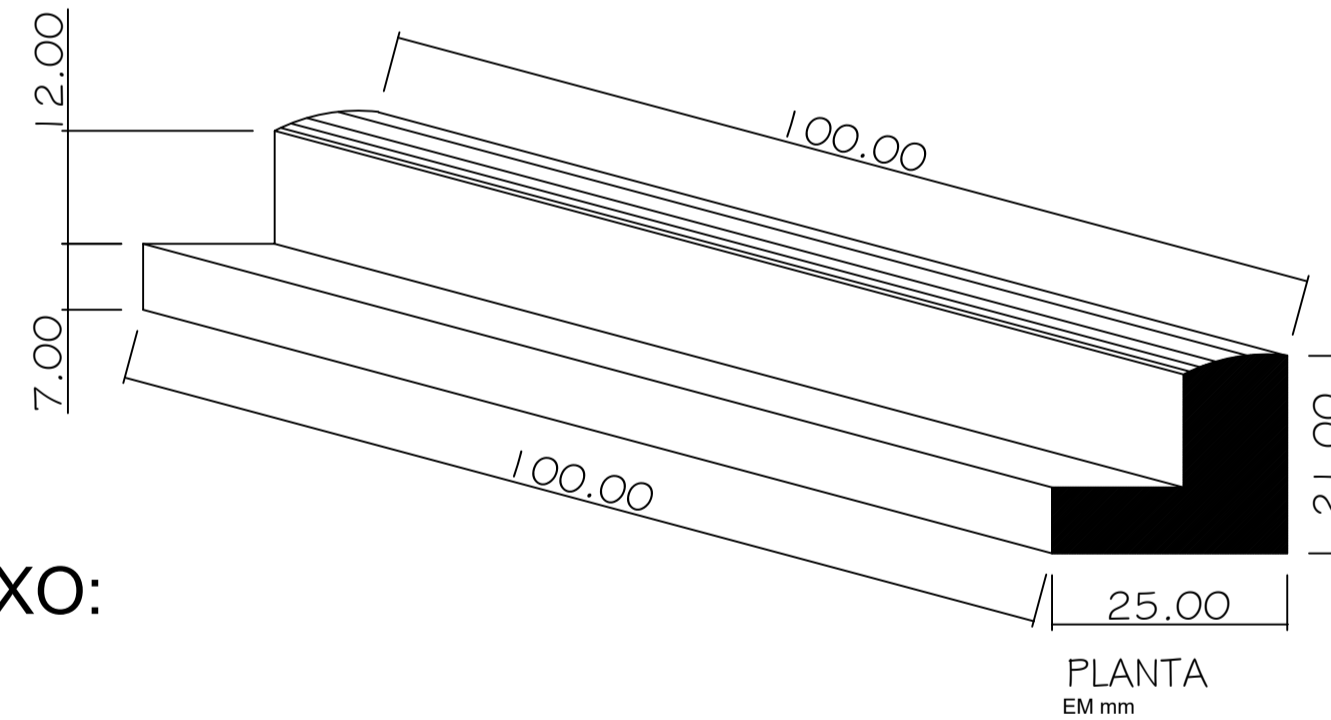

DETALHE
MEIO-FIO BAIXO:
SEM ESCALA :

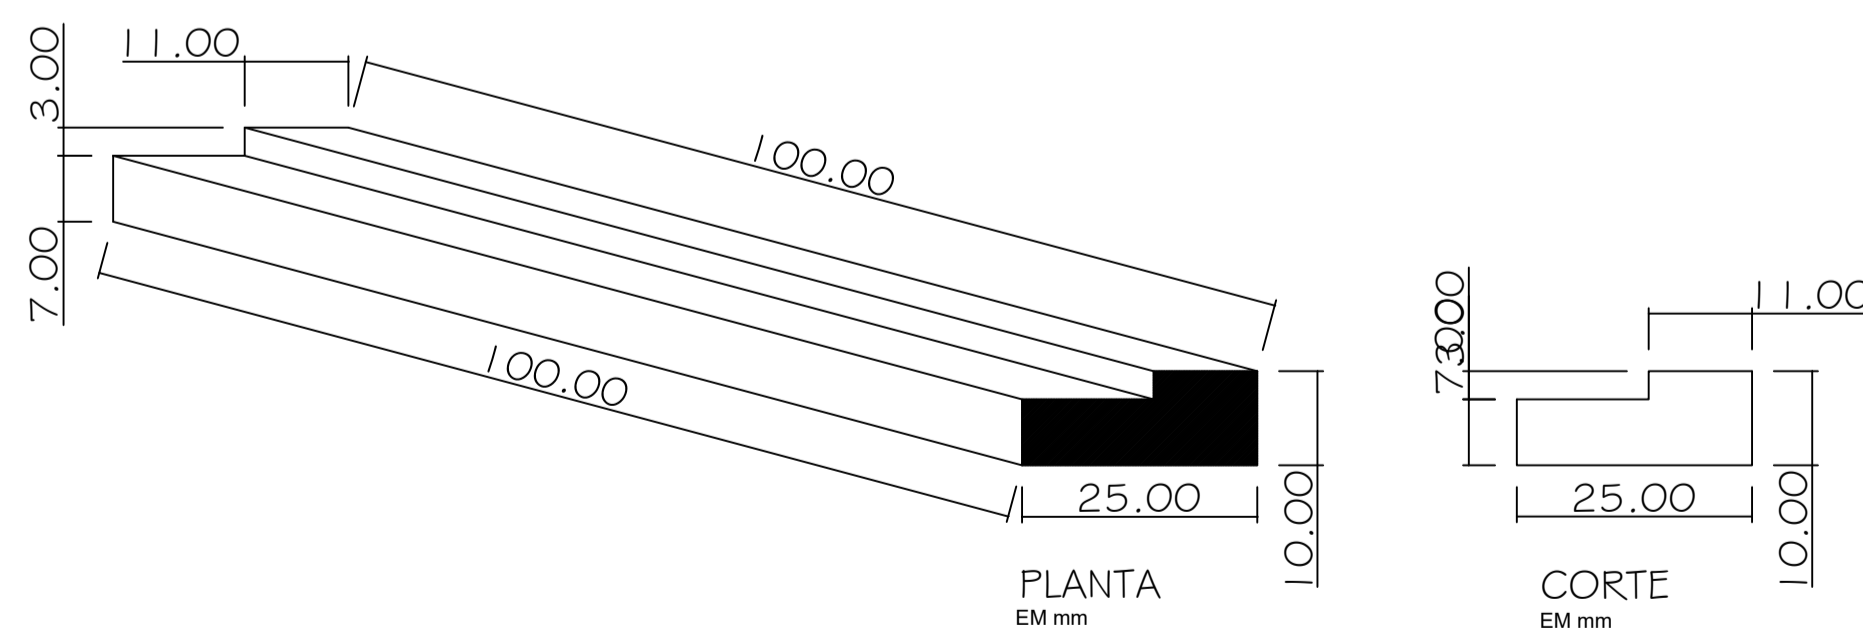


CORTE: A-A
REPRESENTAÇÃO - CAMADAS

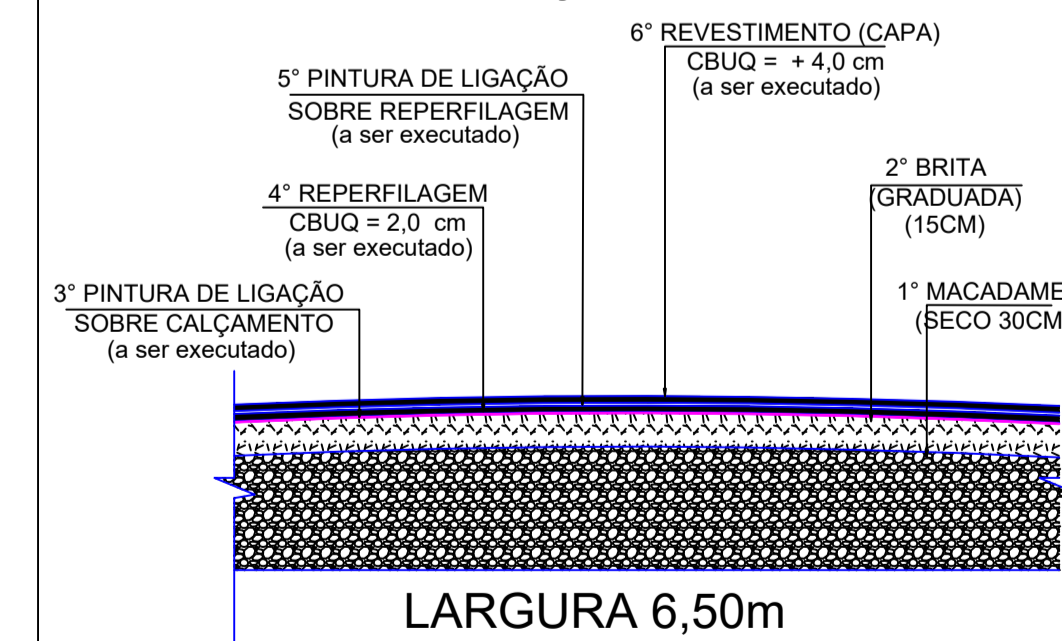

APROVAÇÃO

PREFEITO

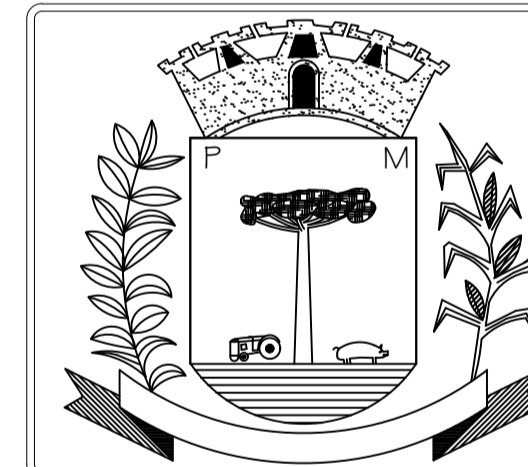

PREFEITURA MUNICIPAL DE
SANTO ANTONIO DO
SUDOESTE - PR.

PAVIMENTAÇÃO	Proprietário: PREF. MUN. SANTO ANTONIO DO SUDOESTE	Data: AGOSTO 2021
	Obras: PAVIMENTAÇÃO URBANA	Escala: INDICADA
	Endereço: RUA BRUNO WINGT	Desenho: VALDECIR
	Especificação: PLANTA BAIXA PAVIMENTAÇÃO DE ASFALTO	Área: 400M2
	Responsável técnico:	Arquivo: PAV.
	Prancha: 1/2	