
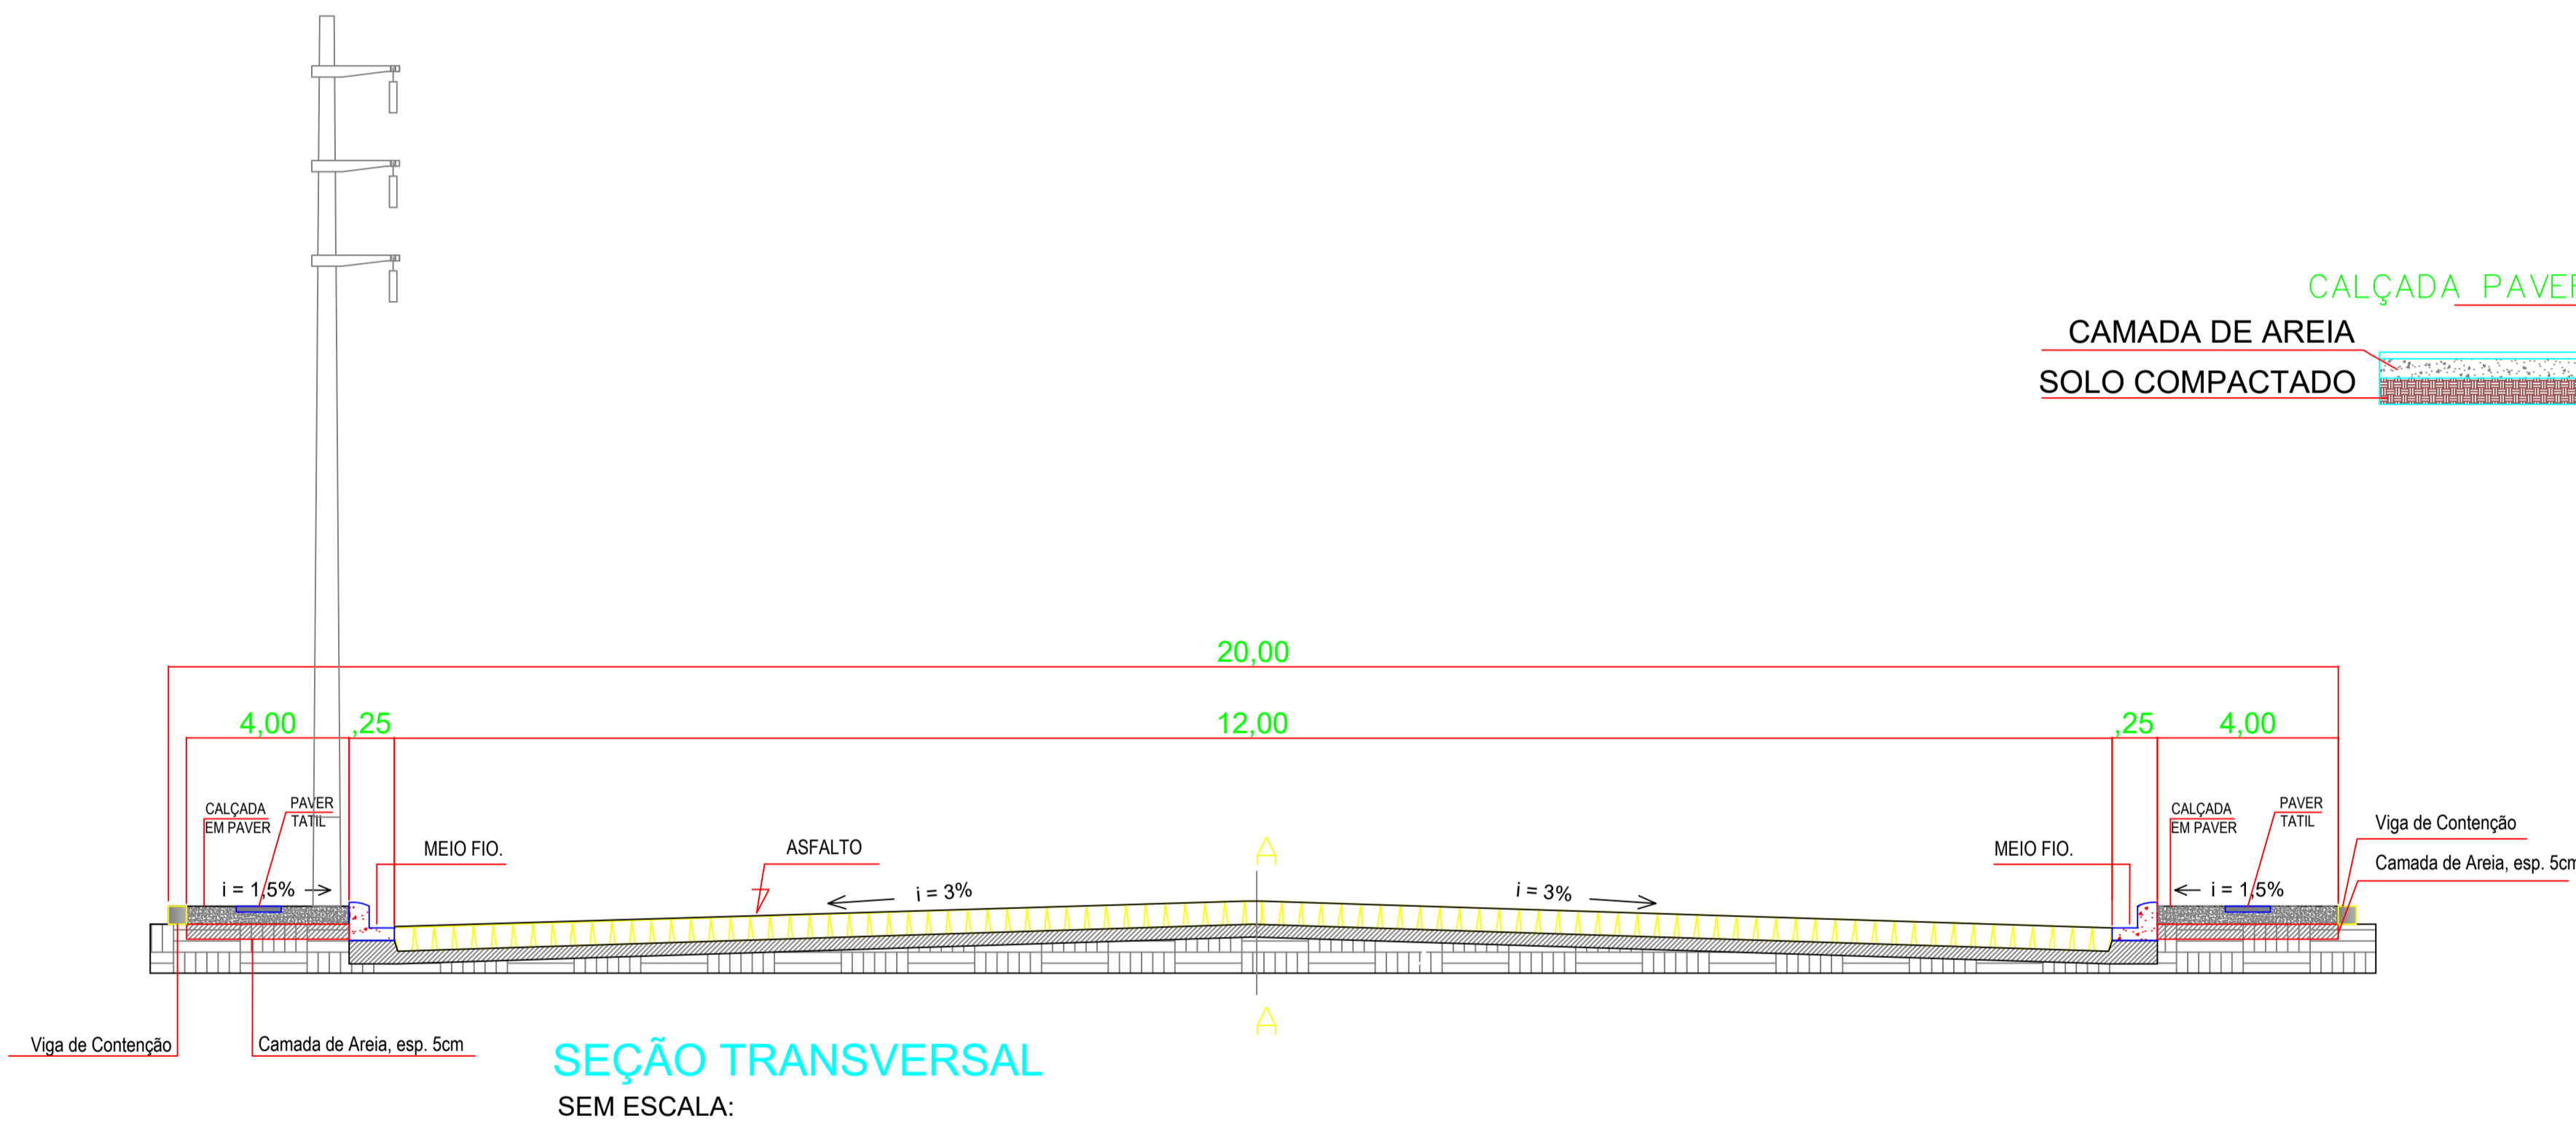


BENTO MUNHOZ DA ROCHA

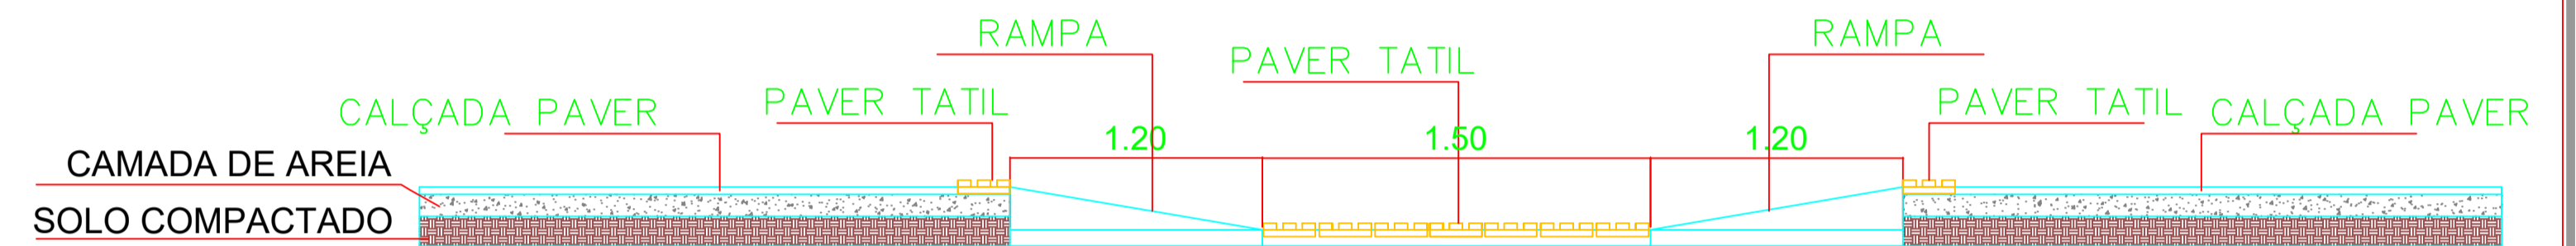

SEÇÃO TRANSVERSAL
SEM ESCALA:

QUANTITATIVOS:

ÁREA: PAVER CINZA = 562,00m²

ÁREA: PAVER TATIL = 30,00m²

ÁREA: TOTAL = 592,00m²


RAMPAS DE ACESSIBILIDADE = 3 UN

MEIO-FIO: EXTENSÃO = 176 metros


VIGA DE CONTEÇÃO = 148 metros

REMOÇÃO DE CONCRETOS E OBJETOS = 592,00m²

DETALHE REBAIXAMENTO DE CALÇADAS RAMPA LATERAL INCLINAÇÃO MAX. 8,33% S/ ESCALA

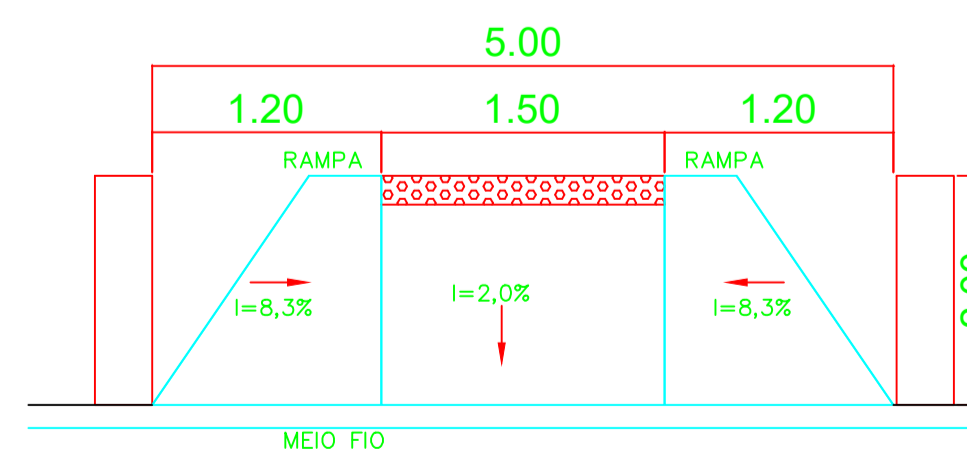

APROVAÇÃO:	PROPRIETÁRIO:
------------	---------------

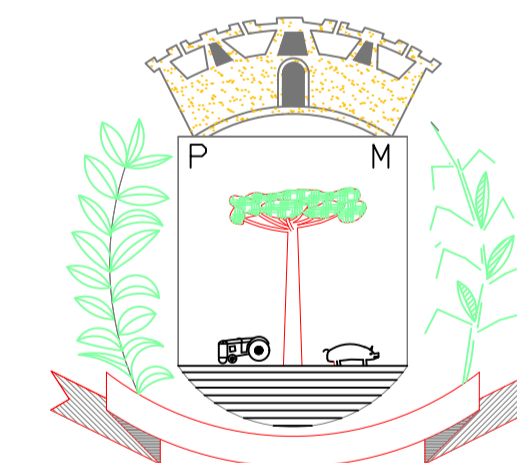

PREFEITURA MUNICIPAL DE
SANTO ANTONIO DO
SUDOESTE - PR.

PAVIMENTAÇÃO	Proprietário: PREF. MUN. SANTO ANTONIO DO SUDOESTE	Data: AGOSTO 2023
	Obra: PAVIMENTAÇÃO DE CALÇADAS EM RUAS URBANAS	Escala: INDICADA
	Endereço: RUA BENTO MUNHOZ DA ROCHA	Desenho: VALDECIR
	Especificação: PLANIMETRIA, SEÇÃO TRANSVERSAL E OUTROS	Extensão: 592,00M2
	Responsável técnico:	Arquivo: CALÇADAS
	Prancha: 2/2	