


**ACADEMIA AO AR LIVRE - KM 10**  
 esc.: 1/100

ÁREA TOTAL: 97,92m<sup>2</sup>  
 ÁREA DE PISO DE CONCRETO: 55,08m<sup>2</sup>  
 ÁREA DE PISO DE BLOCO DE CONCRETO INTERTRAVADO DRENANTE: 42,84m<sup>2</sup>

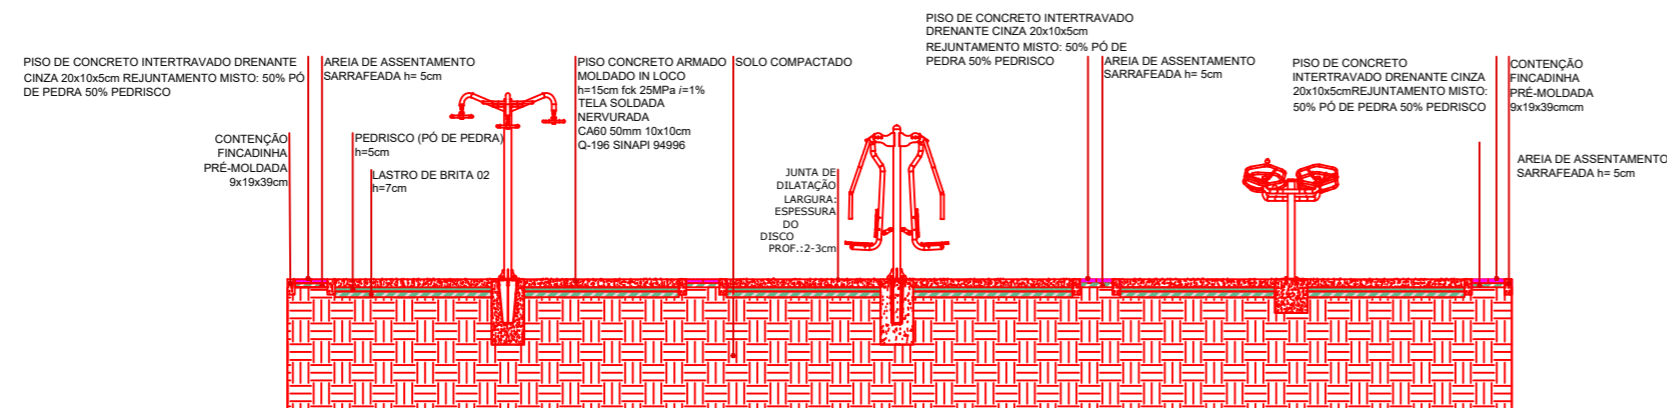

ATI 01, 02, 03, 04 - CORTE AA'  
 esc.: 1/50

\*BLOCOS DE EQUIPAMENTOS PODEM SER REPRESENTATIVOS. CABE AO RESPONSÁVEL TÉCNICO A ESCOLHA DOS MODELOS JUNTO AO FABRICANTE E DEVERÁ SEGUIR AS DEFINIÇÕES DE INSTALAÇÕES CONFORME MANUAL DO FABRICANTE.

APROVAÇÃO	PROPRIETÁRIO
-----------	--------------

GOVERNO DO ESTADO DO PARANÁ  
 SEDU - SECRETARIA DO DESENVOLVIMENTO URBANO  
 SERVIÇO SOCIAL AUTÔNOMO PARANACIDADE

PREFEITURA MUNICIPAL DE  
**SANTO ANTONIO DO  
 SUDOESTE - PR.**

<b>ARQUITETÔNICO</b>	Proprietário:	<b>PREF. MUN. SANTO ANTONIO DO SUDOESTE</b>	Data:	<b>DEZEMBRO 2023</b>
	Obr:	<b>ACADEMIA AO AR LIVRE</b>	Escala:	<b>INDICADA</b>
	Endereço:	<b>COMUNIDADE DO KM 10</b>	Desenho:	<b>DANIELA</b>
	Especificação:	<b>Planta Baixa, Corte AA'</b>	Ano:	<b>97,92M2</b>
	Responsável Técnico:		Assinatura:	<b>D.W.G</b>
			Prancha:	<b>1/1</b>