


SERÃO EXECUTADOS 2 BUEIROS DE TUBO Ø 60mm
 TOTAL DE TUBOS 14 METROS

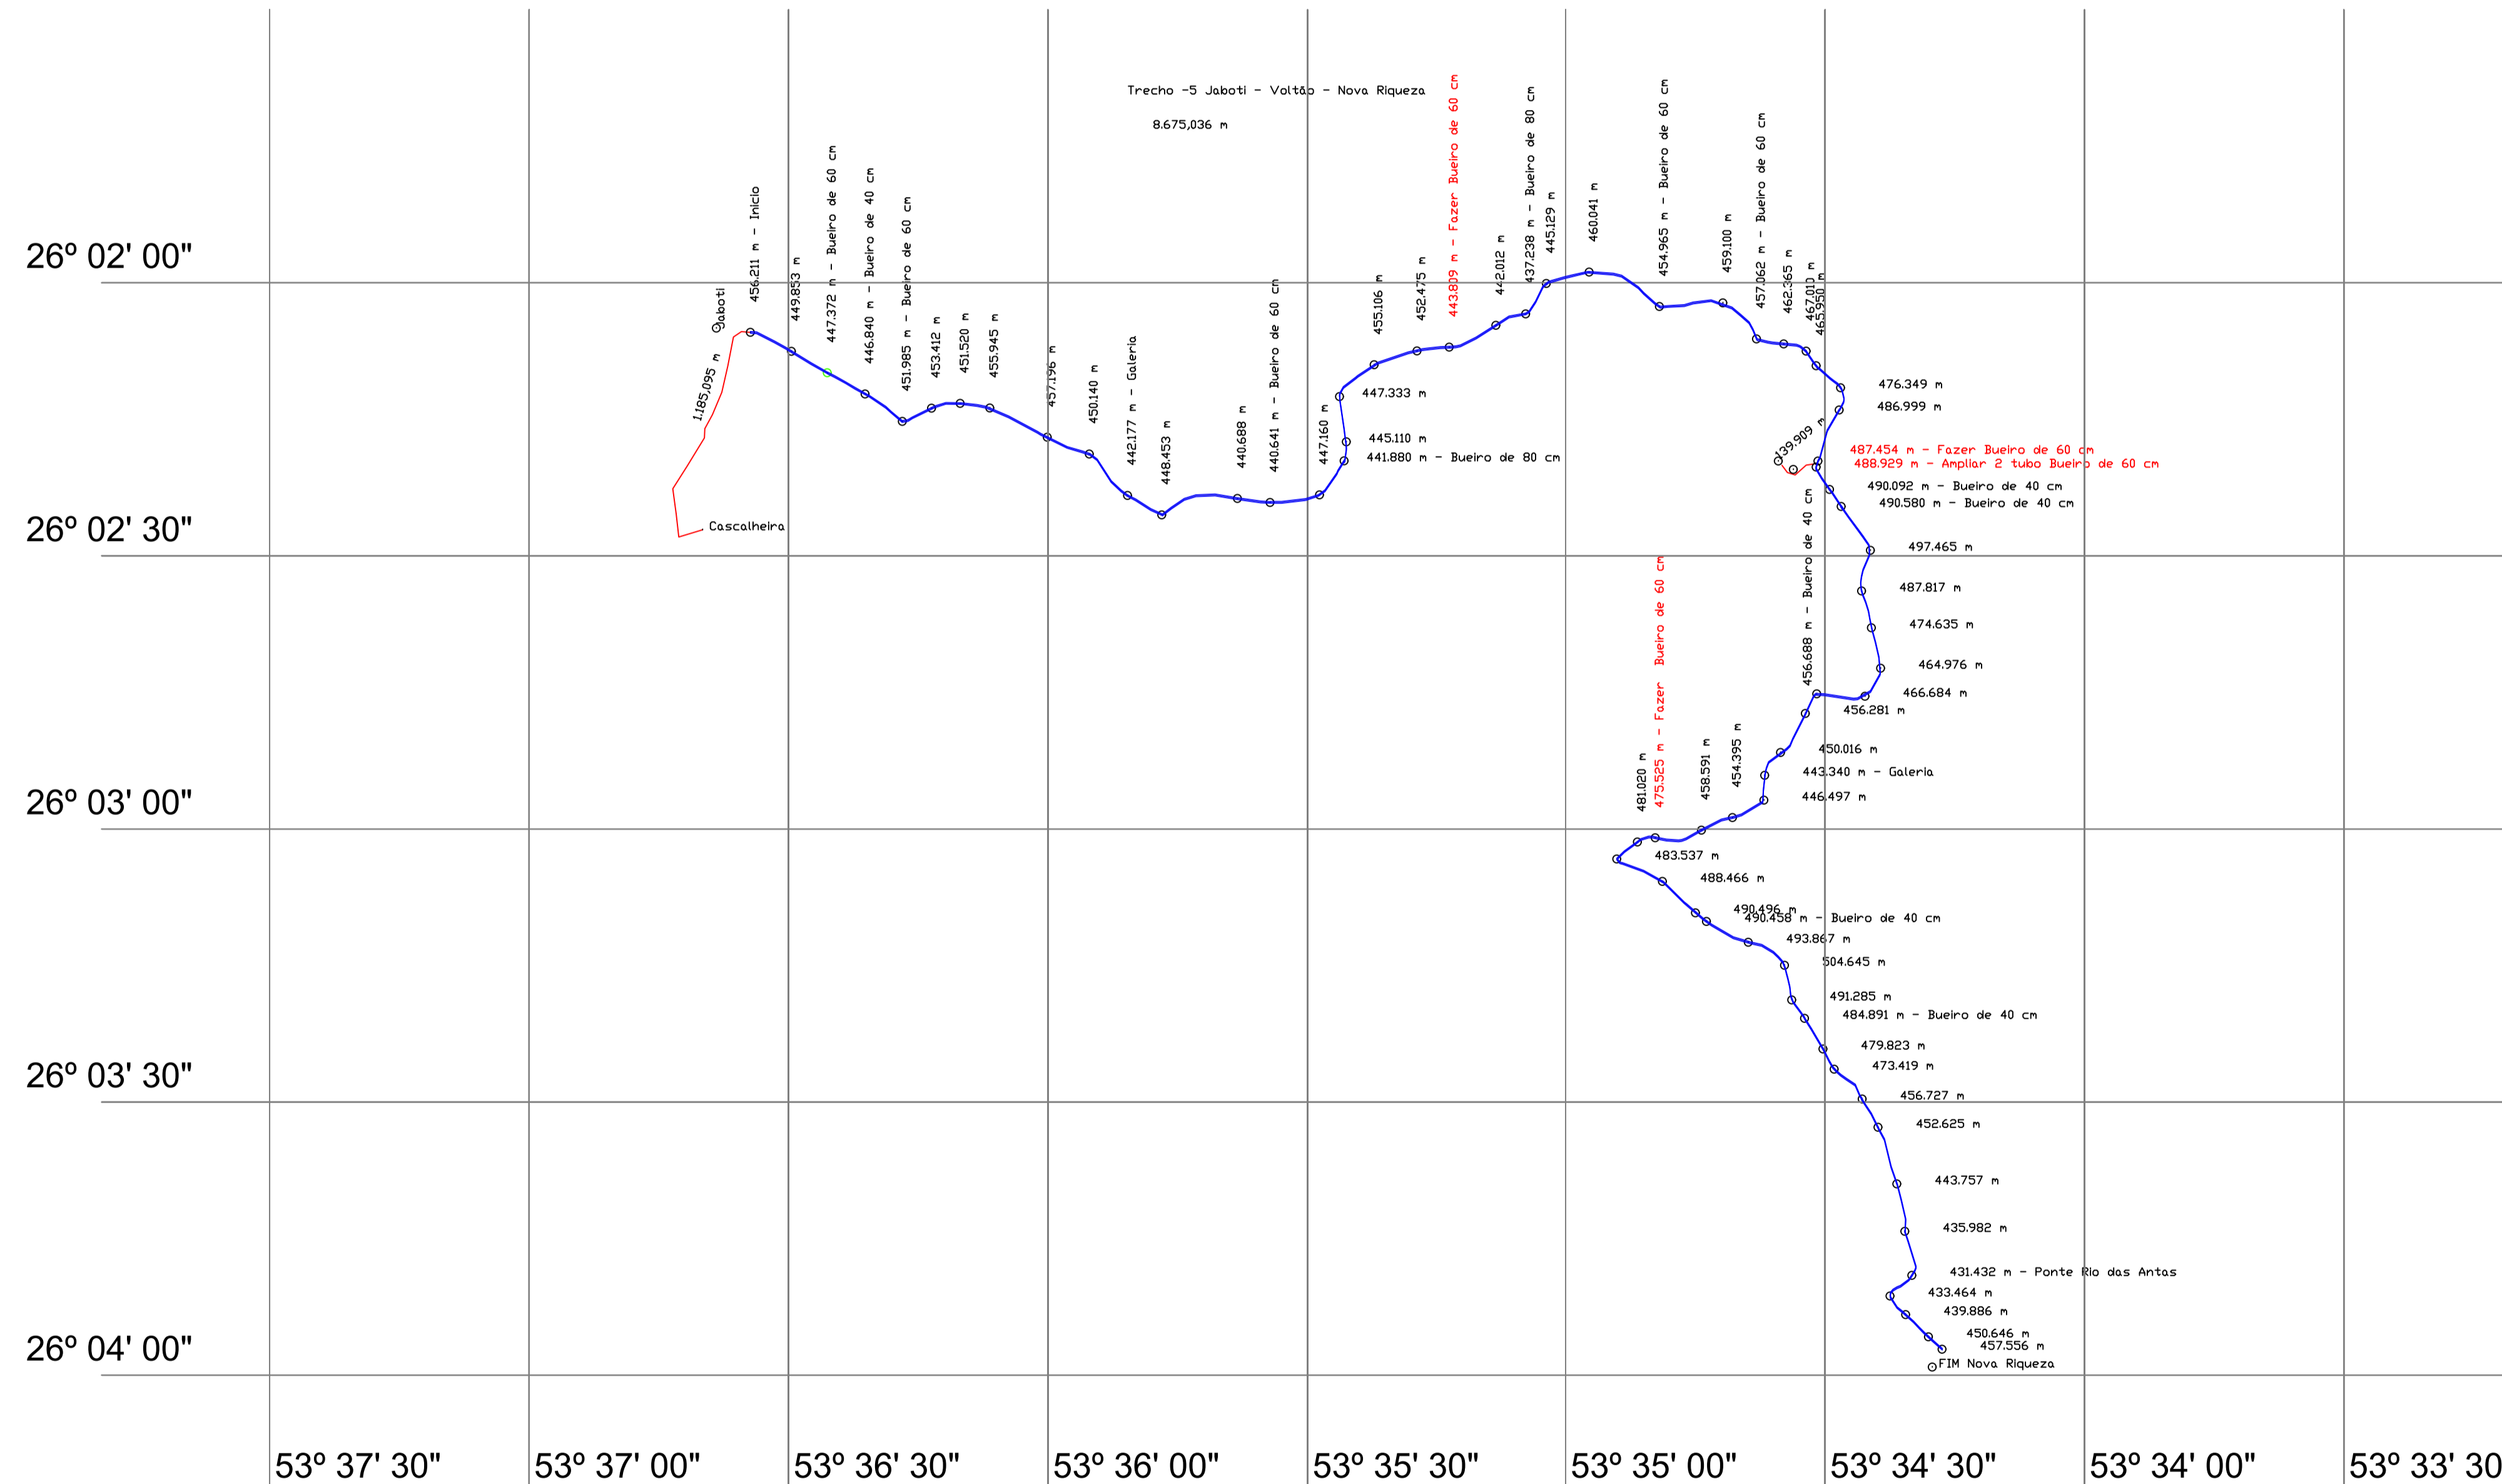

LEGENDA

- CASCALHEIRA
- BUEIROS EXISTENTES
- BUEIROS A CONSTRUIR
- ALTITUDE DO TERRENO
- COMUNIDADES

APROVAÇÃO	PROPRIETÁRIO:
-----------	---------------



RESP. TÉCNICO PELO PROJETO:		PROPORIONTE:	
PAVIMENTAÇÃO	Proprietário:	PREF. MUN. SANTO ANTONIO DO SUDESTE	Data:
	Obra:	ADEQUAÇÃO DE ESTRADAS	ABRIL 2014
	Endereço:	TRECHO 5 - Jabuti - Voltão - Nova Riqueza	Escala:
	Especificação:	PLANIMETRIA, SEÇÃO TRANSVERSAL E OUTROS	INDICADA
	Responsável técnico:		Disciplina:
		VALDECIR	Estimado:
			8.67KM
		Arquivo:	CASCAL.
		Prancha:	5/8

ESCALA 1:500