



Bocas de Lobo (170x170cm) - Profundidade Entre 2,00 e 5,50m

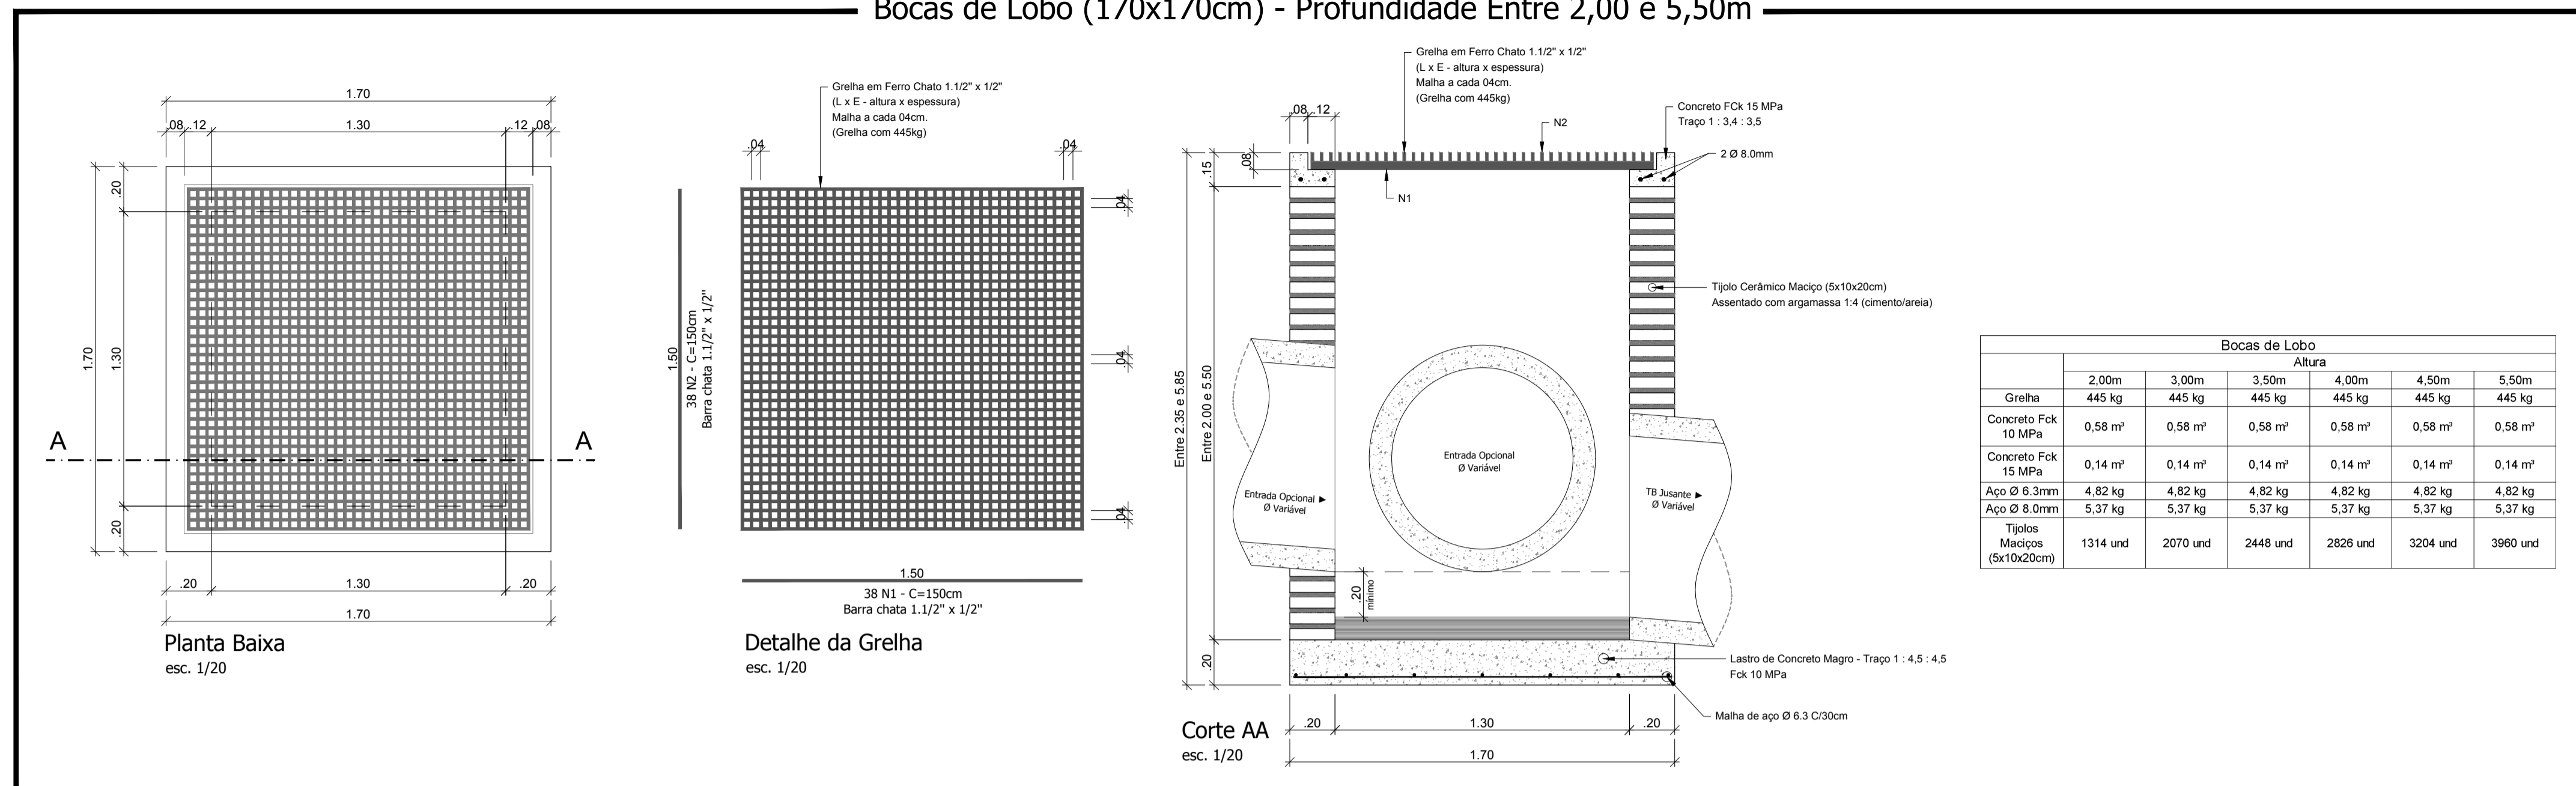

Dissipadores de Energia

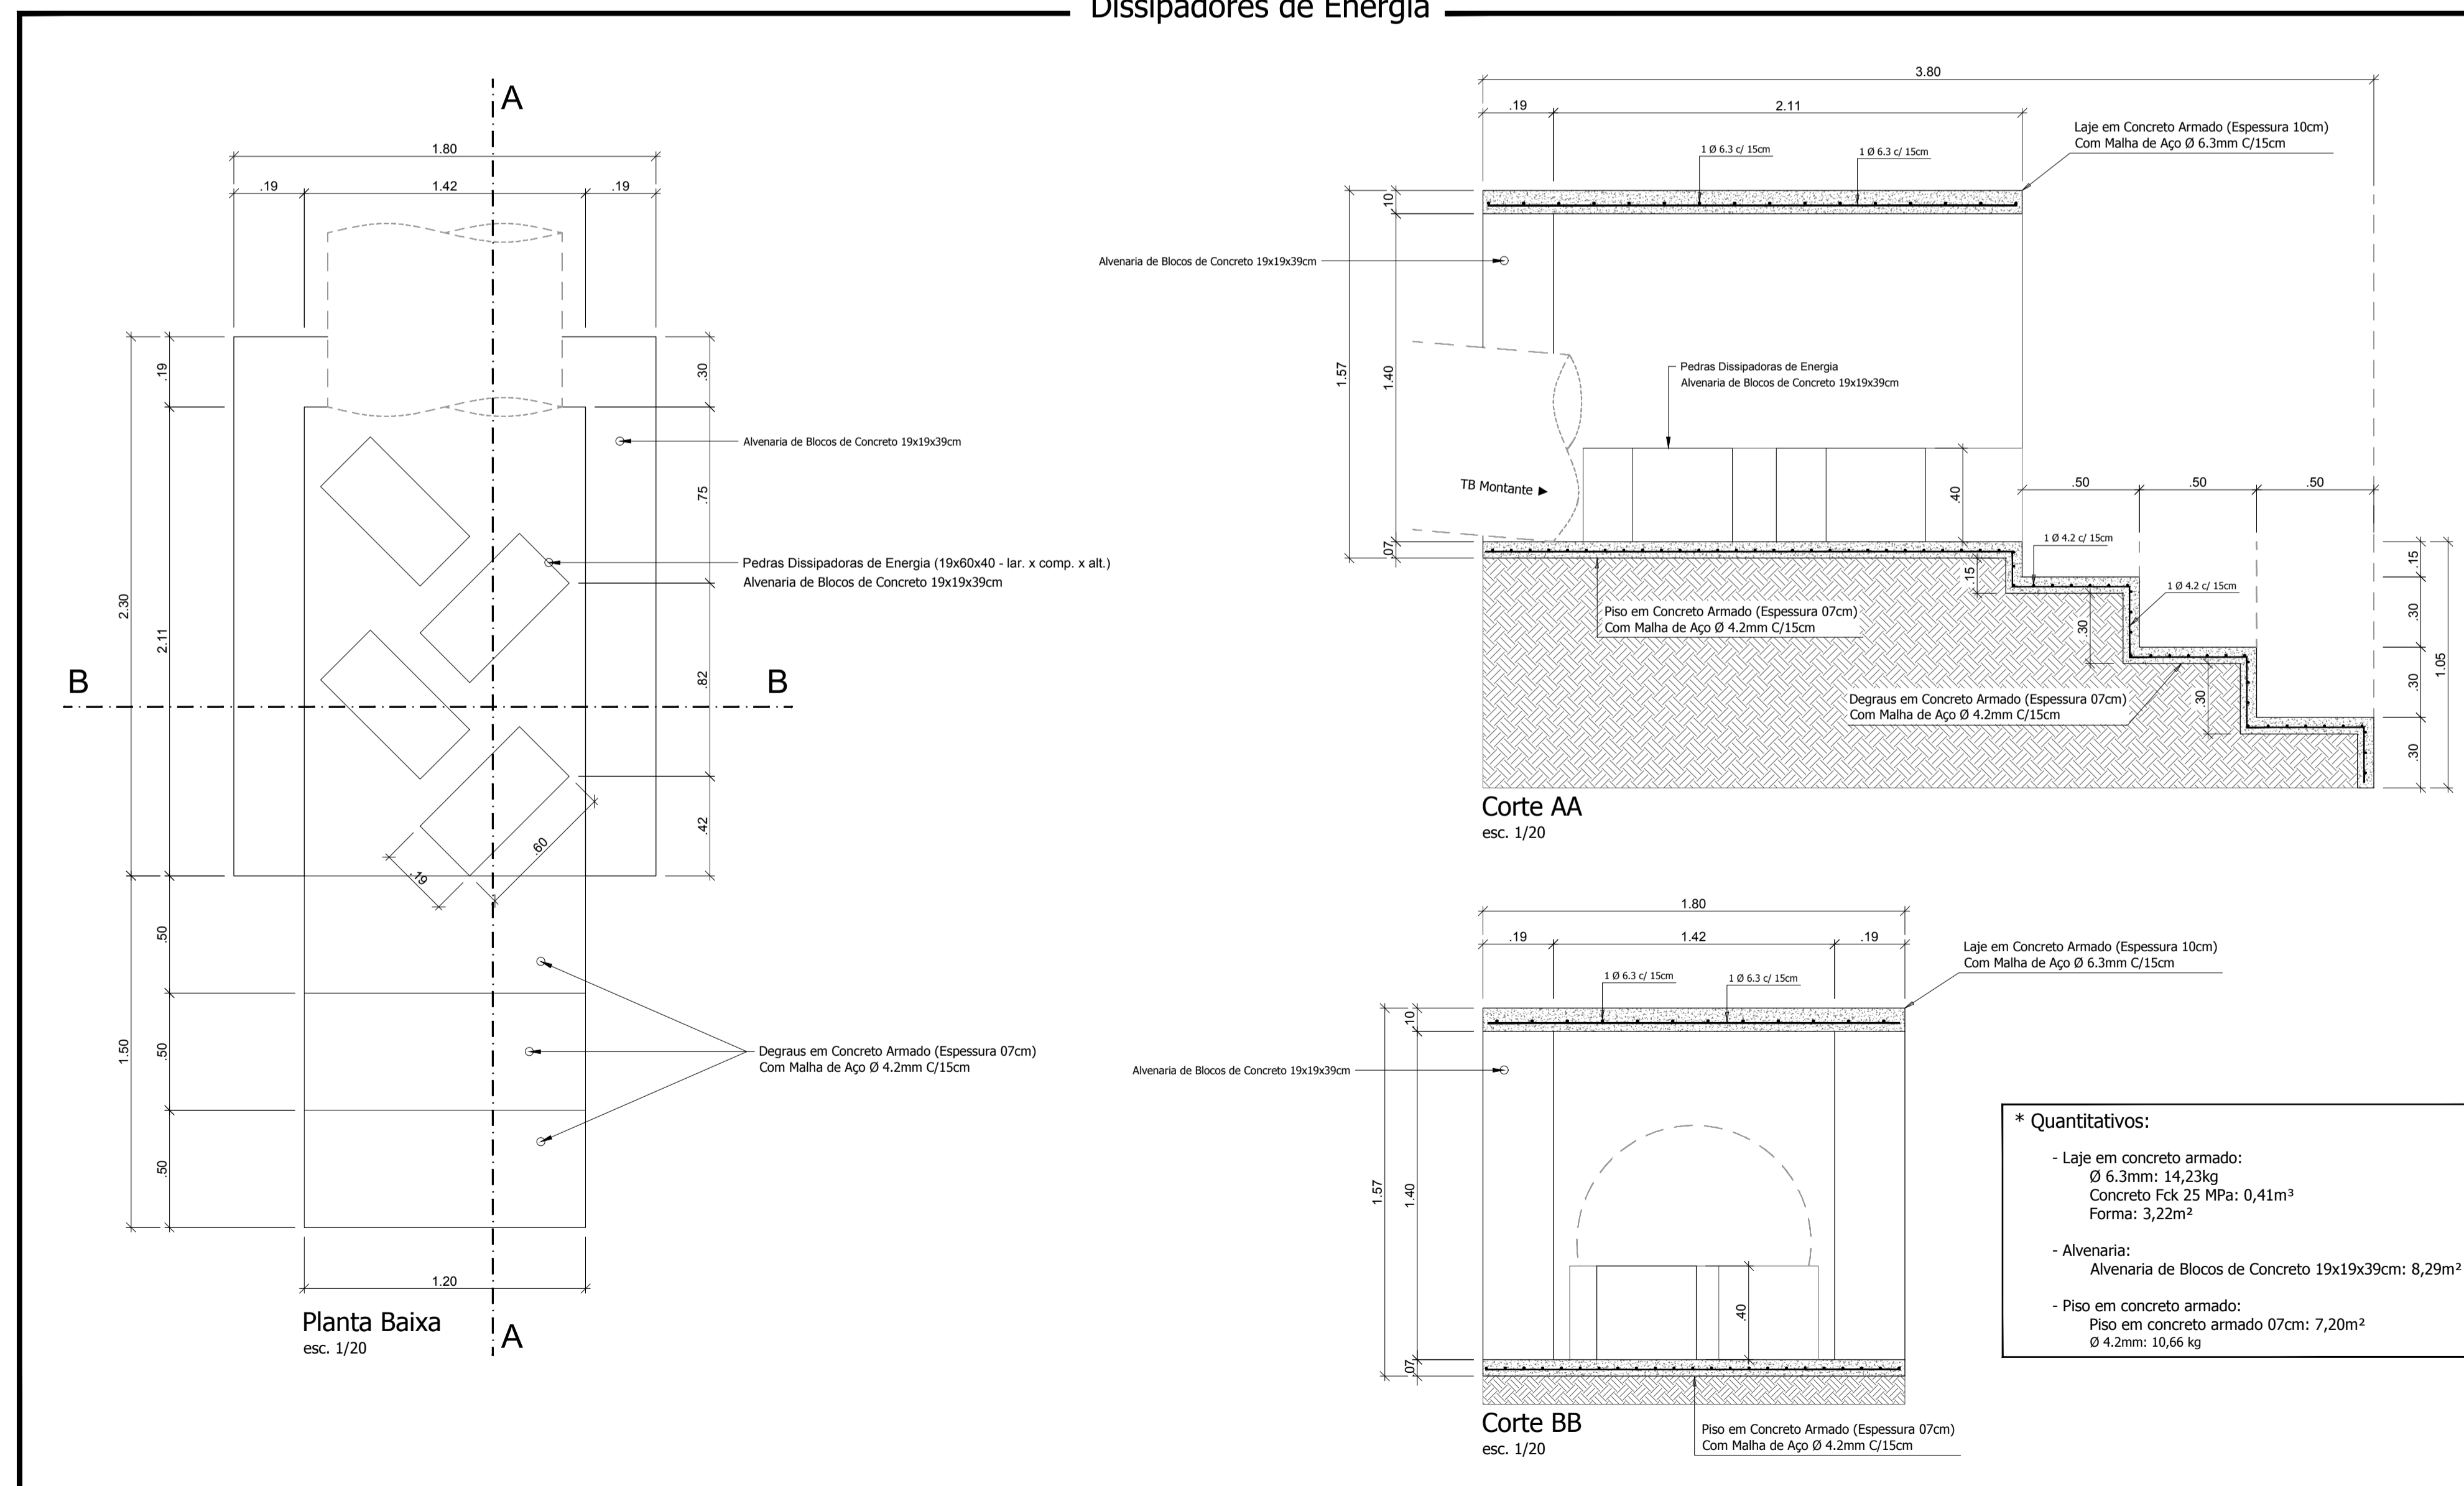

CARIMBOS E ANOTAÇÕES

GOVERNO DO ESTADO DO PARANÁ
SECRETARIA DE DESENVOLVIMENTO SUSTENTÁVEL E DO TURISMO

GOVERNO DO ESTADO DO PARANÁ
SECRETARIA DE DESENVOLVIMENTO SUSTENTÁVEL E DO TURISMO
INSTITUTO ÁGUA E TERRA
GERÊNCIA DE PROJETOS

PROPRIETÁRIO: SEDST - SECRETARIA DE DESENVOLVIMENTO SUSTENTÁVEL E DO TURISMO
MUNICÍPIO: SANTO ANTÔNIO DO SUDOESTE

OBRA: PARQUE IMBAUVAS
ESCRITÓRIO REGIONAL: FRANCISCO BELTRÃO (ERBEL)

LOCAL: Rua Sérgio, Rua Curitiba, Rua Jacareinho, Rua Londrina, Rua Brasília, Rua Pará e Rua Alagoas
TIPO: REVITALIZAÇÃO DO PARQUE IMBAUVAS

AUTOR DO PROJETO / REGISTRO PROF.: Hugo H. Leonardi
CREA PR 102404/D

PROJETO: **DRENAGEM**
REFERÊNCIA: **Detalhe das Bocas de Lobo; Detalhe dos Dissipadores de Energia.**

RESPONSÁVEL TÉCNICO / REGISTRO PROF.: Hugo H. Leonardi
CREA PR 102404/D

DESENHO: JUNIOR TAZINASSO
DATA: JULHO / 2021
ESCALA DO DESENHO: INDICADA
ARQUIVO: IAT_PARQUE_IMBAUVAS_R01

LEONARDI ENGENHARIA
LEONARDI ENGENHARIA LTDA ME
CNPJ: 10.747.607/0001-90
CREA: PR 48.027/D
ENGENHEIRO
CEP: 85.601-040
e-mail: leonardi@leonardi.com.br
TELEFONE: (49) 3255.7715

DR 03 03