


LOTE 139 E 140

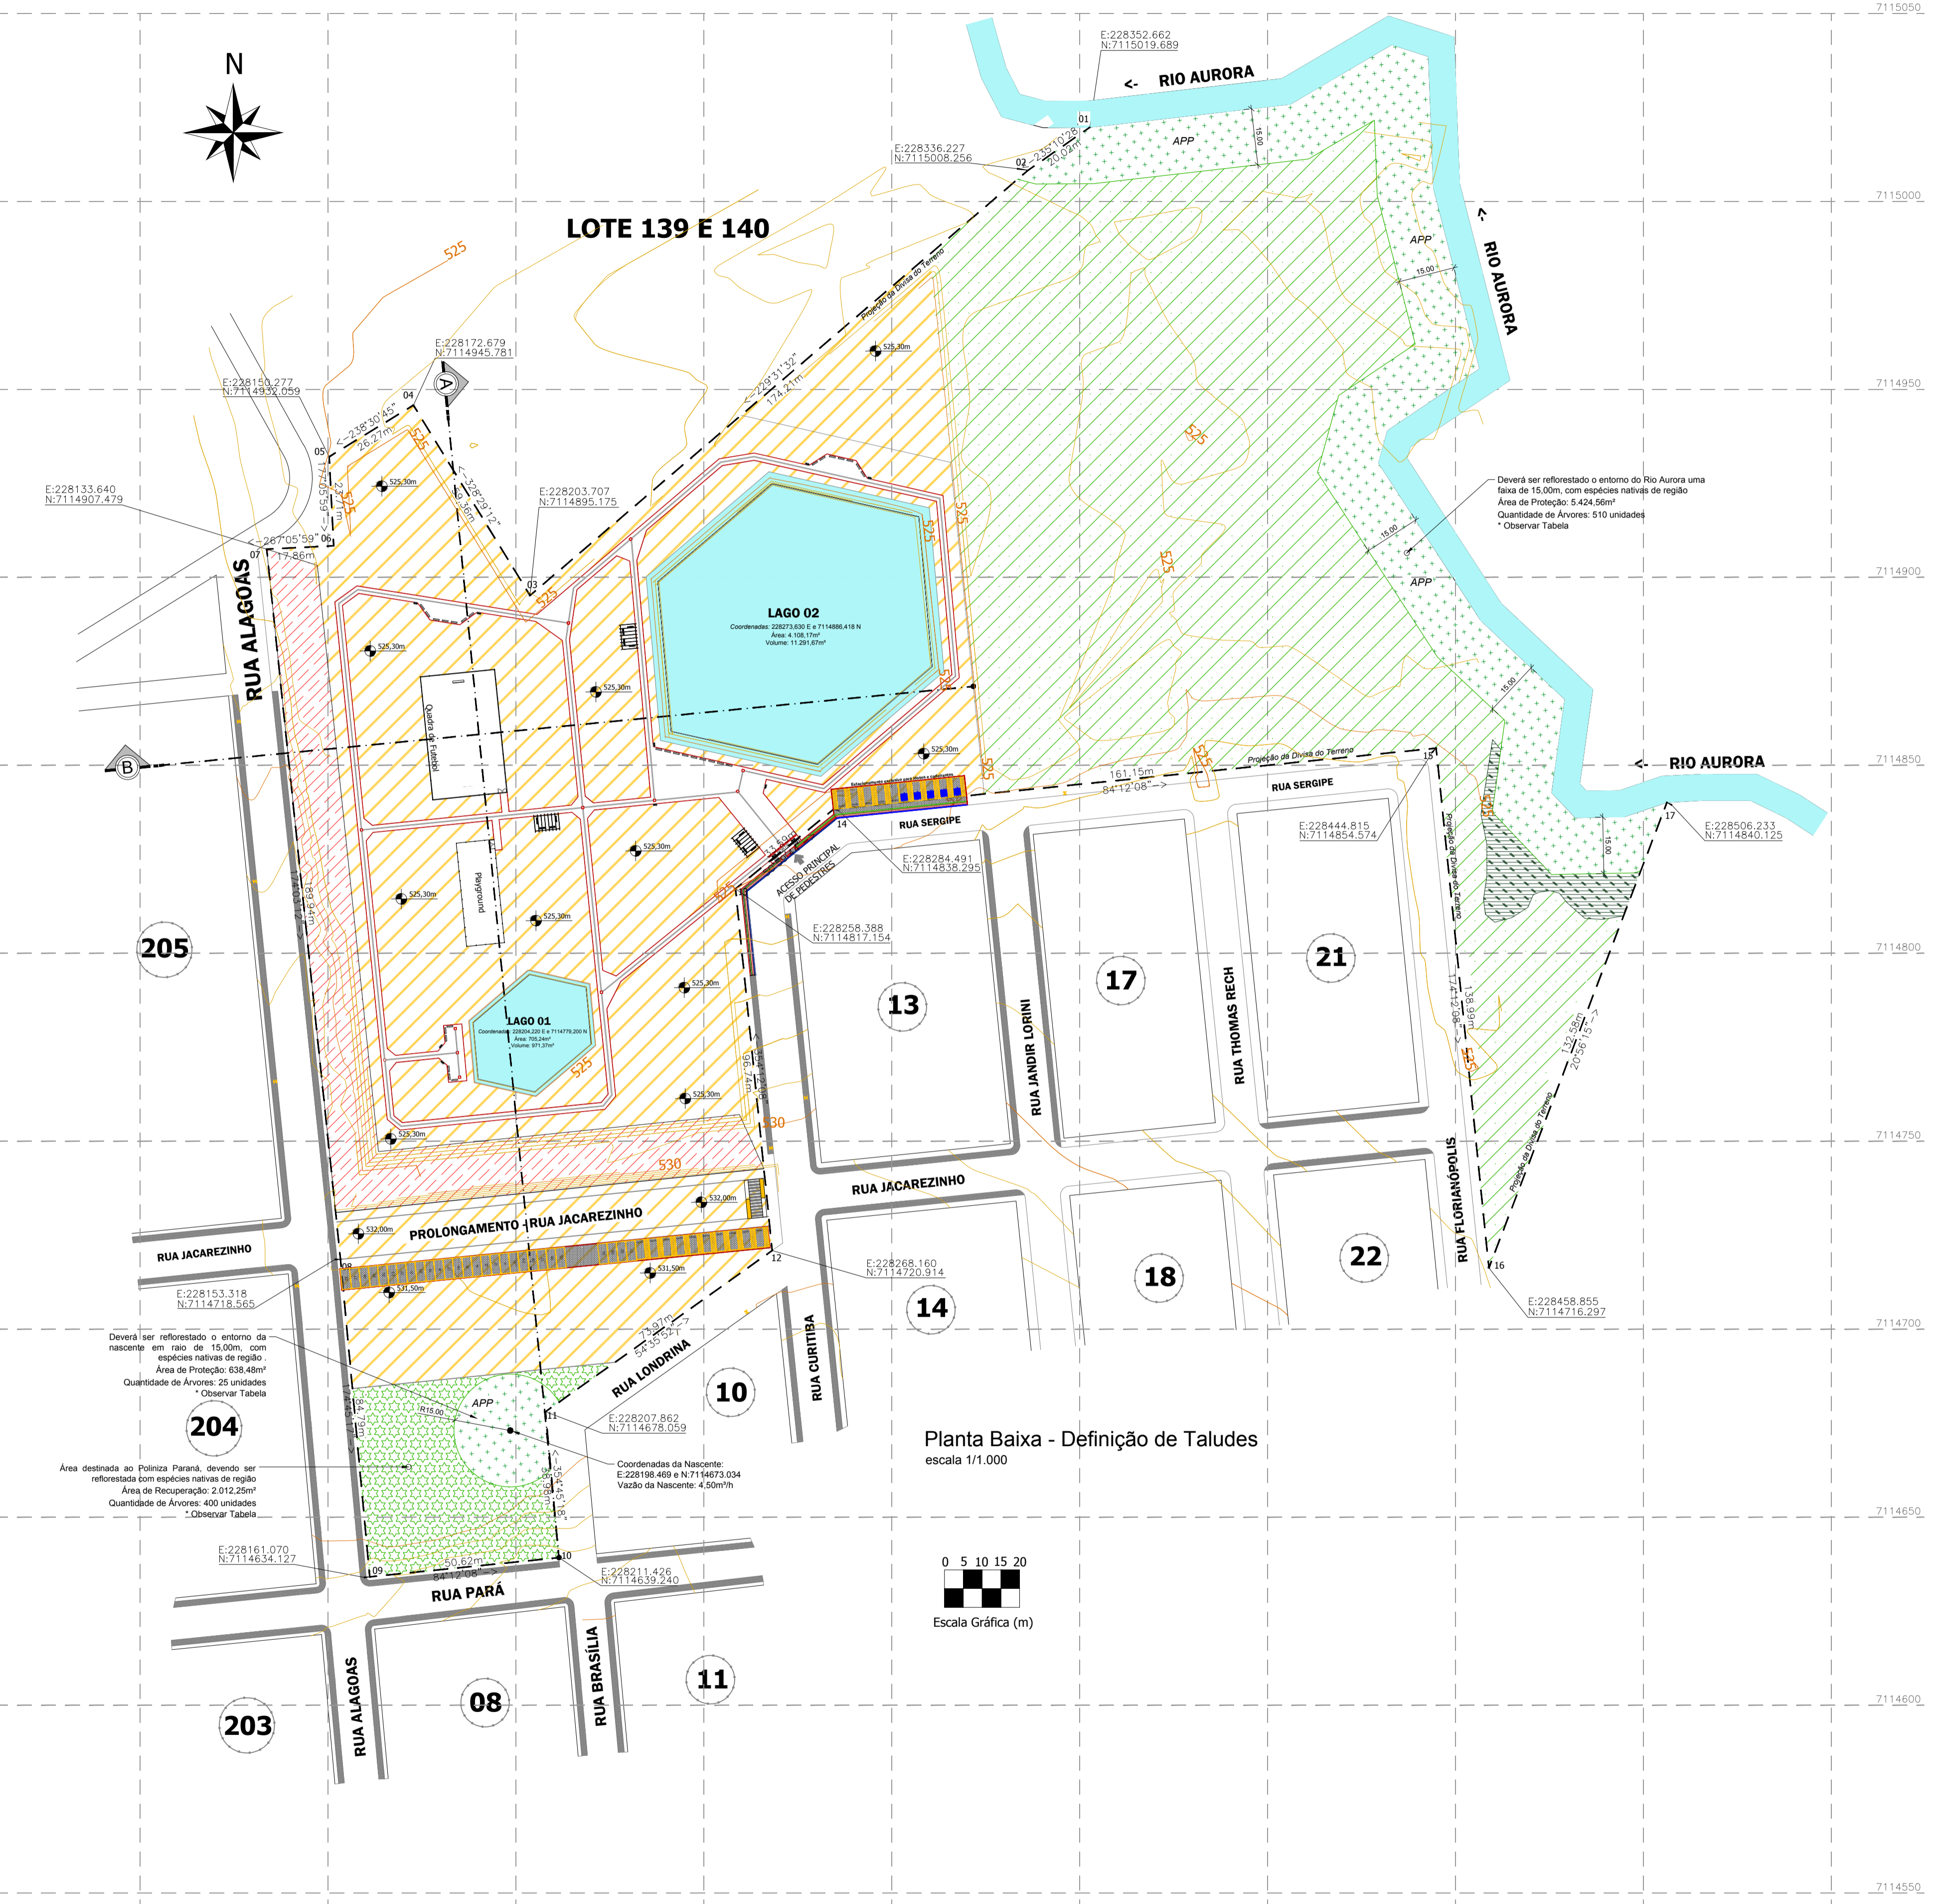

LEGENDA: Planta de Taludes do Parque Imbauvas

- Área de Talude Inclinado
- Área Plana
- Área Levemente Ondulada
- APP
- Área Destinada ao Poliniza Paraná (levemente ondulada)

Árvores da Recuperação de APP (Área: 6.063,04m²)

Tipo Árvore	Quantidade
<i>Cecropia (embauba)</i>	80
<i>Parapiptadenia rigida (angico)</i>	80
<i>Jacaranda micrantha (caroba)</i>	80
<i>Cedrela fissilis (cedro)</i>	80
<i>Patagonula americana (gajuivira)</i>	80
<i>Handroanthus (ipe)</i>	80
<i>Tibouchina mutabilis (manaca da serra)</i>	55

Árvores do Poliniza Paraná (Área: 2.012,25m²)

Tipo Árvore	Quantidade
<i>Allophylus edulis (vacum)</i>	50
<i>Campomanesia xanthocarpa (guabioba)</i>	50
<i>Eugenia uniflora (pitangueira)</i>	50
<i>Ilex paraguariensis (erva-mate)</i>	50
<i>Luehea divaricata (açota-cavalo)</i>	50
<i>Parapiptadenia rigida (angico)</i>	50
<i>Piptocarpha angustifolia (vassourão-branco)</i>	50
<i>Prunus brasiliensis (pessegueiro-bravo)</i>	50

Deverá ser reflorestado o entorno da nascente em raio de 15,00m, com espécies nativas de região.
Área de Proteção: 638,48m²
Quantidade de Árvores: 25 unidades
* Observar Tabela

Área destinada ao Poliniza Paraná, devendo ser reflorestada com espécies nativas de região.
Área de Recuperação: 2.012,25m²
Quantidade de Árvores: 400 unidades
* Observar Tabela

Deverá ser reflorestado o entorno do Rio Aurora uma faixa de 15,00m, com espécies nativas de região.
Área de Proteção: 5.424,56m²
Quantidade de Árvores: 510 unidades
* Observar Tabela

Planta Baixa - Definição de Taludes
escala 1/1.000



CARRISOS E ANOTAÇÕES

GOVERNO DO ESTADO DO PARANÁ
SECRETARIA DE DESENVOLVIMENTO SUSTENTÁVEL E DO TURISMO
INSTITUTO ÁGUA E TERRA
GERÊNCIA DE PROJETOS

PROPRIETÁRIO: SEDST - SECRETARIA DE DESENVOLVIMENTO SUSTENTÁVEL E DO TURISMO
MUNICÍPIO: SANTO ANTÔNIO DO SUDOESTE

OBRA: PARQUE IMBAUVAS
ESCRITÓRIO REGIONAL: ESCRITÓRIO REGIONAL DE FRANCISCO BELTRÃO (ERBEL)

LOCAL: Rua Sergipe, Rua Curitiba, Rua Jacarezinho, Rua Londrina, Rua Brasília, Rua Pará e Rua Alagoas
TIPO: REVITALIZAÇÃO DO PARQUE IMBAUVAS

AUTOR DO PROJETO / REGISTRO PROF.: Hugo H. Leonardi
CREA PR 102404/D

PROJETO: **PAVIMENTAÇÃO**

RESPONSÁVEL TÉCNICO / REGISTRO PROF.: Hugo H. Leonardi
CREA PR 102404/D

REFERÊNCIA: **Planta Baixa - Definição de Taludes**

DESENHO: JUNIOR TAZINASSO
DATA: JULHO / 2021
ESCALA DO DESENHO: INDICADA
ARQUIVO: IAT_PARQUE IMBAUVAS_R01

LEONARDI ENGENHARIA
LEONARDI ENGENHARIA LTDA ME
CNPJ: 10.747.607/0001-00
CREA - PR 48.027/D
ENGENHEIRO
CPF: 85.601-040
e-mail: leonardi@gelema@gmail.com
TELEFONE: (49) 3555.7715

PV 03 04