



CORTE "AB"

ESCALA ~ 1 / 100.

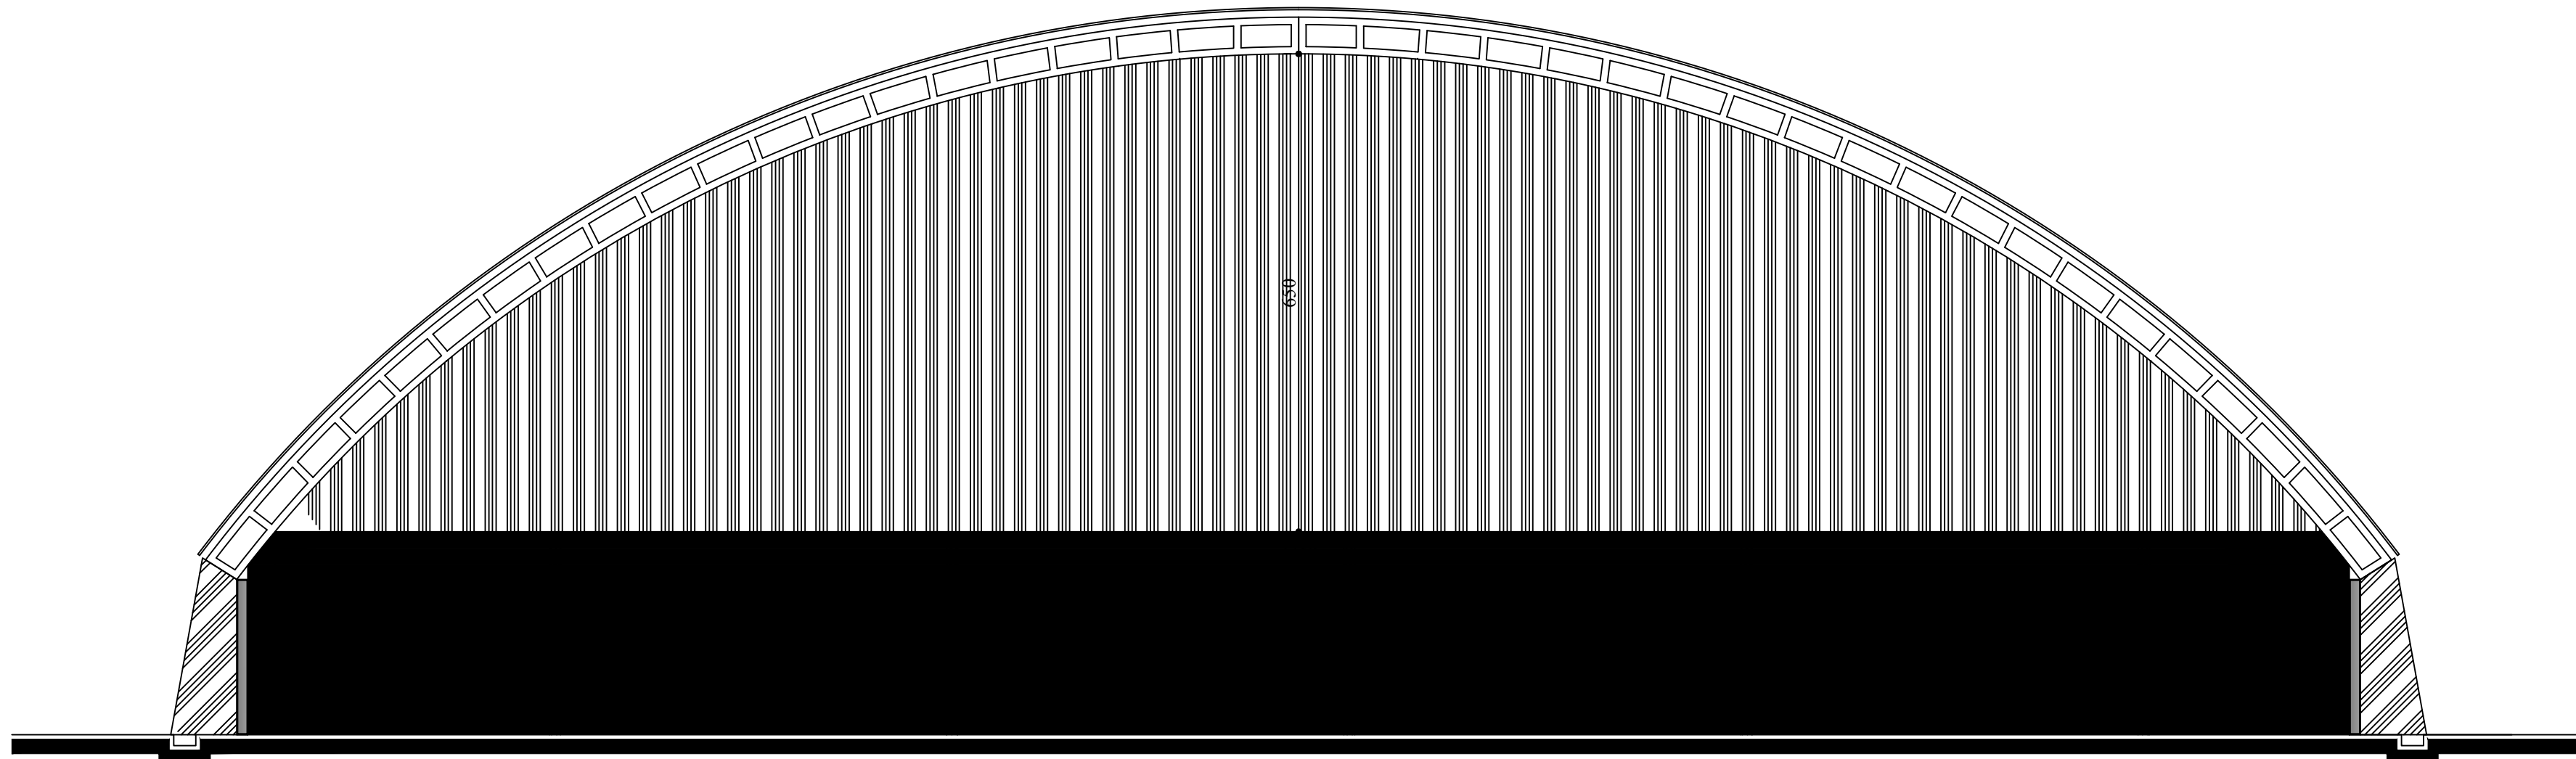

ELEVAÇÃO FRONTAL


ESCALA ~ 1 / 100.
ÁREA DO OITÃO METÁLICO 126m²
ÁREA TOTAL 252m²

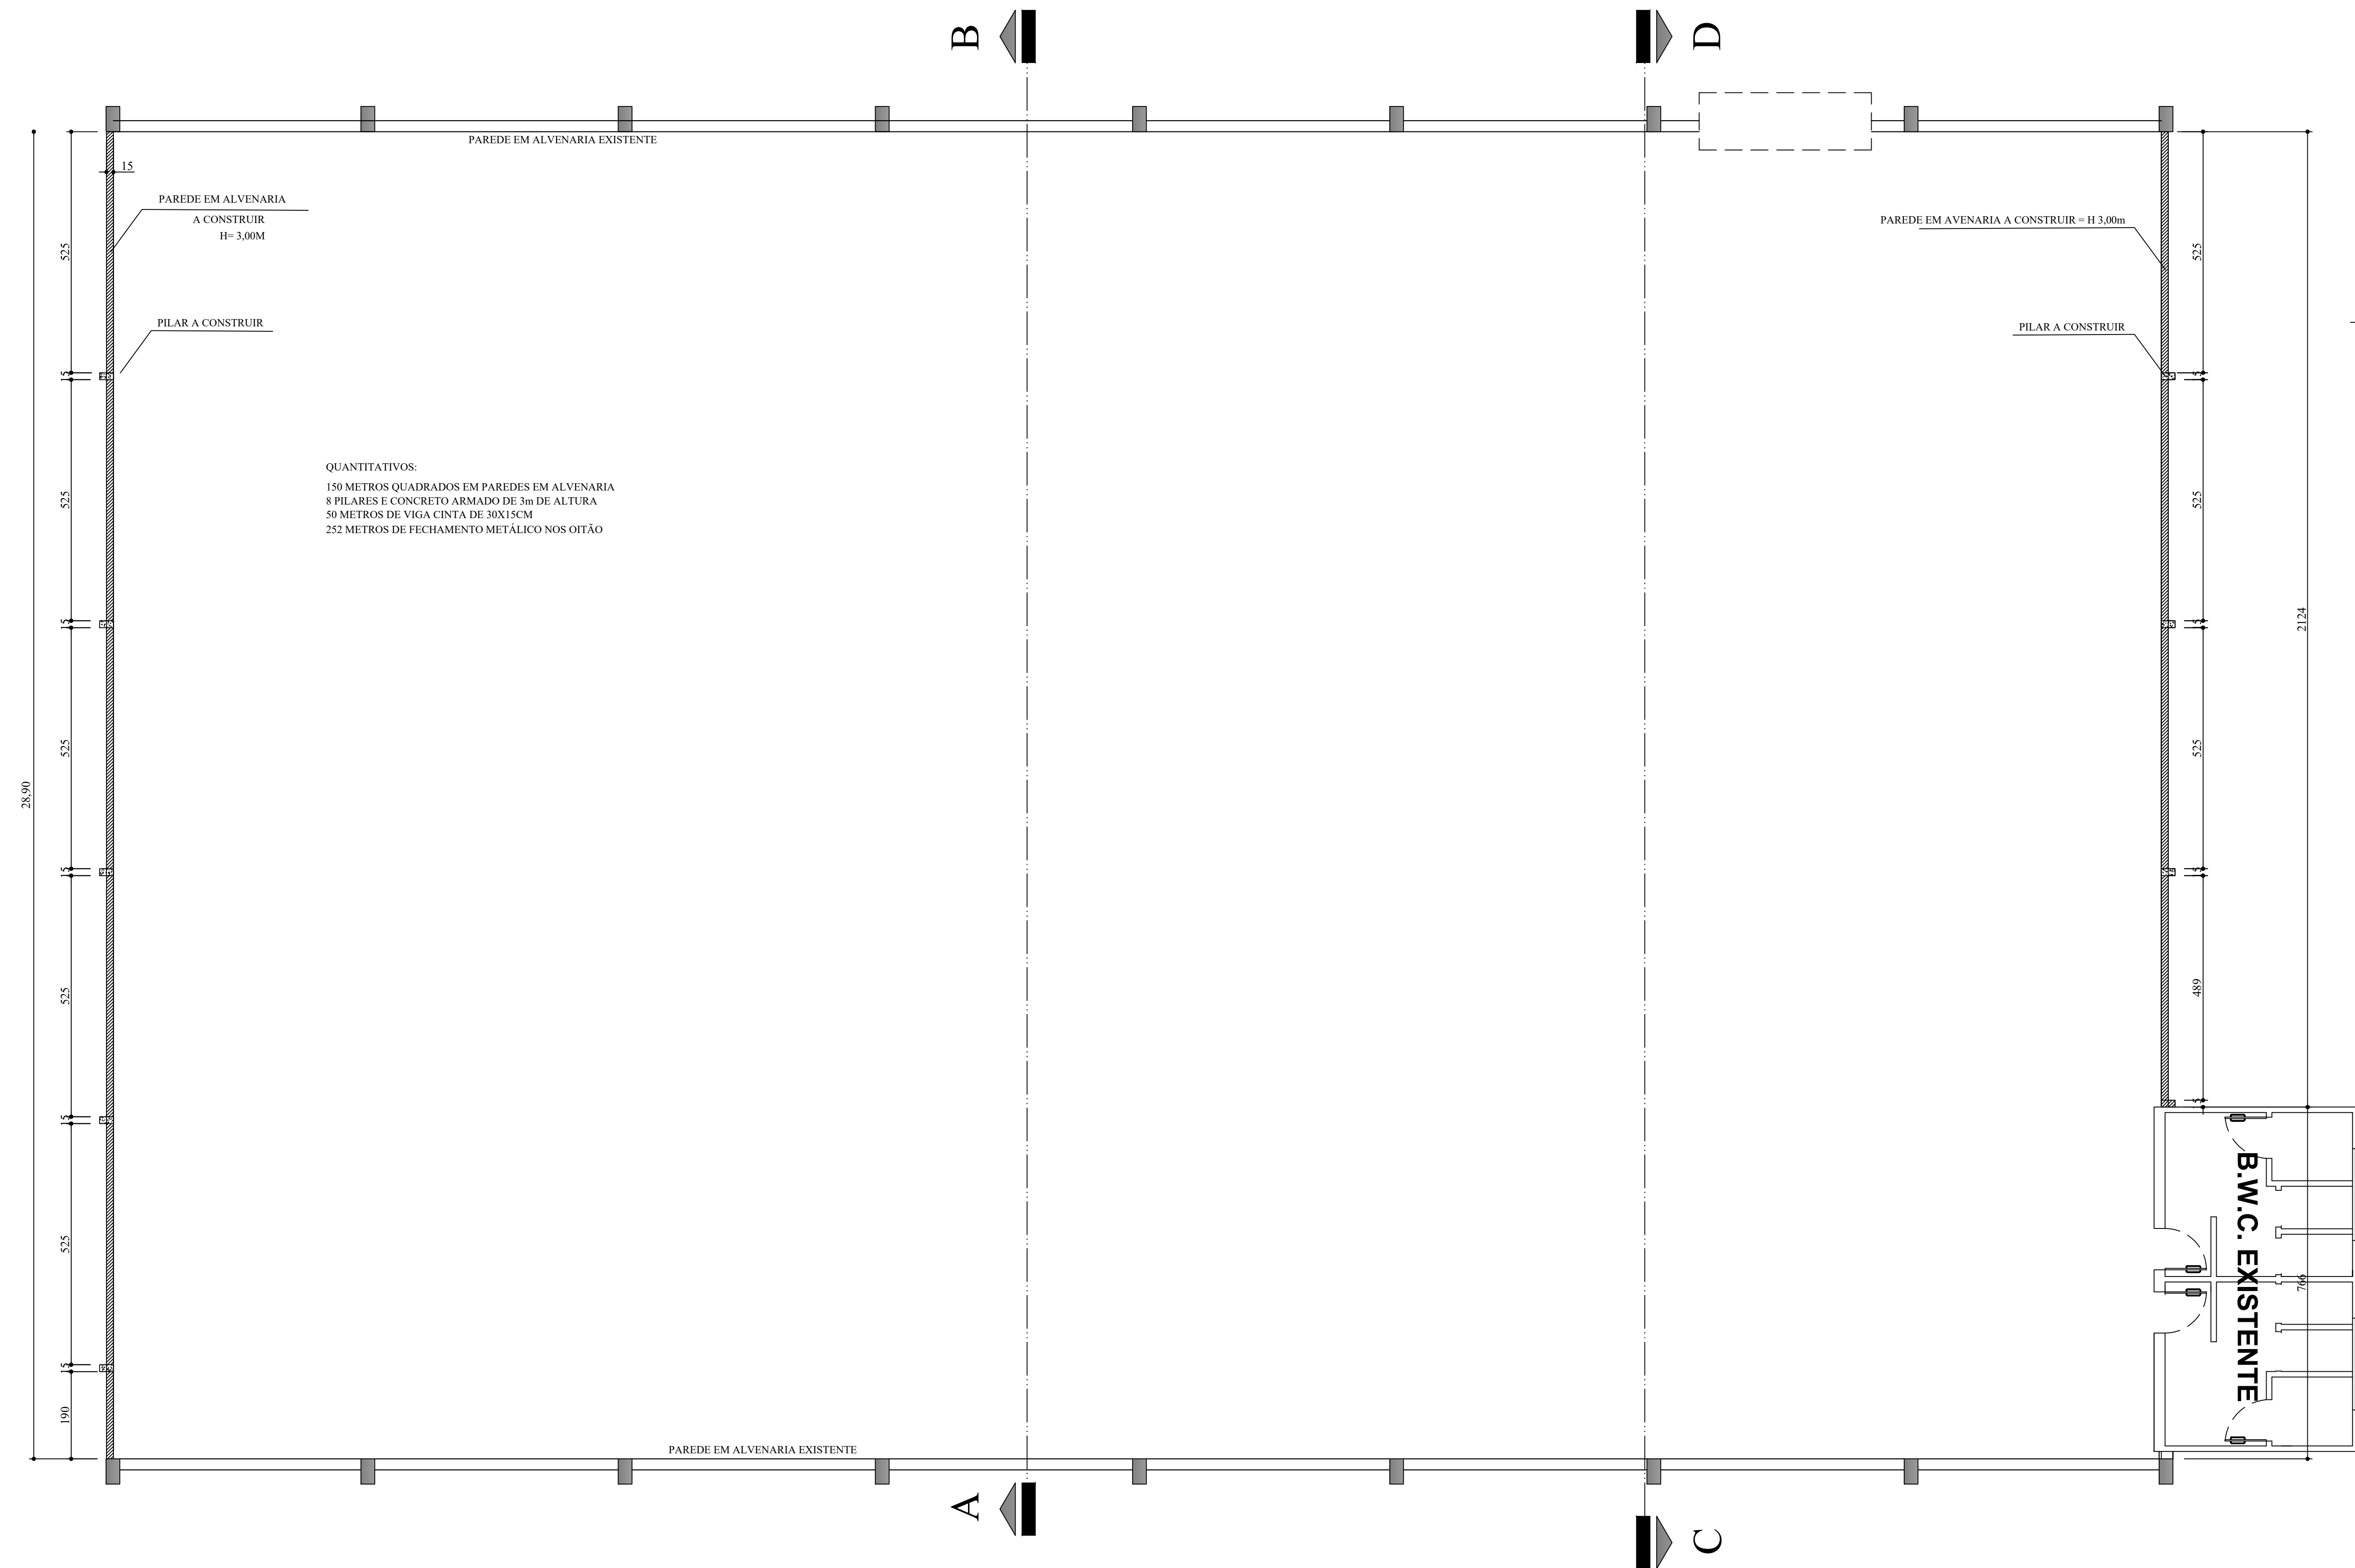

QUANTITATIVOS:
150 METROS QUADRADOS EM PAREDES EM ALVENARIA
8 PILARES E CONCRETO ARMADO DE 3m DE ALTURA
50 METROS DE VIGA CINTA DE 30X15CM
255 METROS DE FECHAMENTO METÁLICO NOS OITÃO


PLANTA BAIXA DA QUADRA (EXISTENTE)
CONSTRUÇÃO FECHAMENTO 2 PAREDES COM MUROS
APENAS FECHAMENTO DE PAREDES EM ALVENARIA E CHAPA METÁLICA

- PILAR EXISTENTE
- PILAR A CONSTRUIR
- FECHAMENTO COM PAREDES EM ALVENARIA A CONSTRUIR = H 3,00m

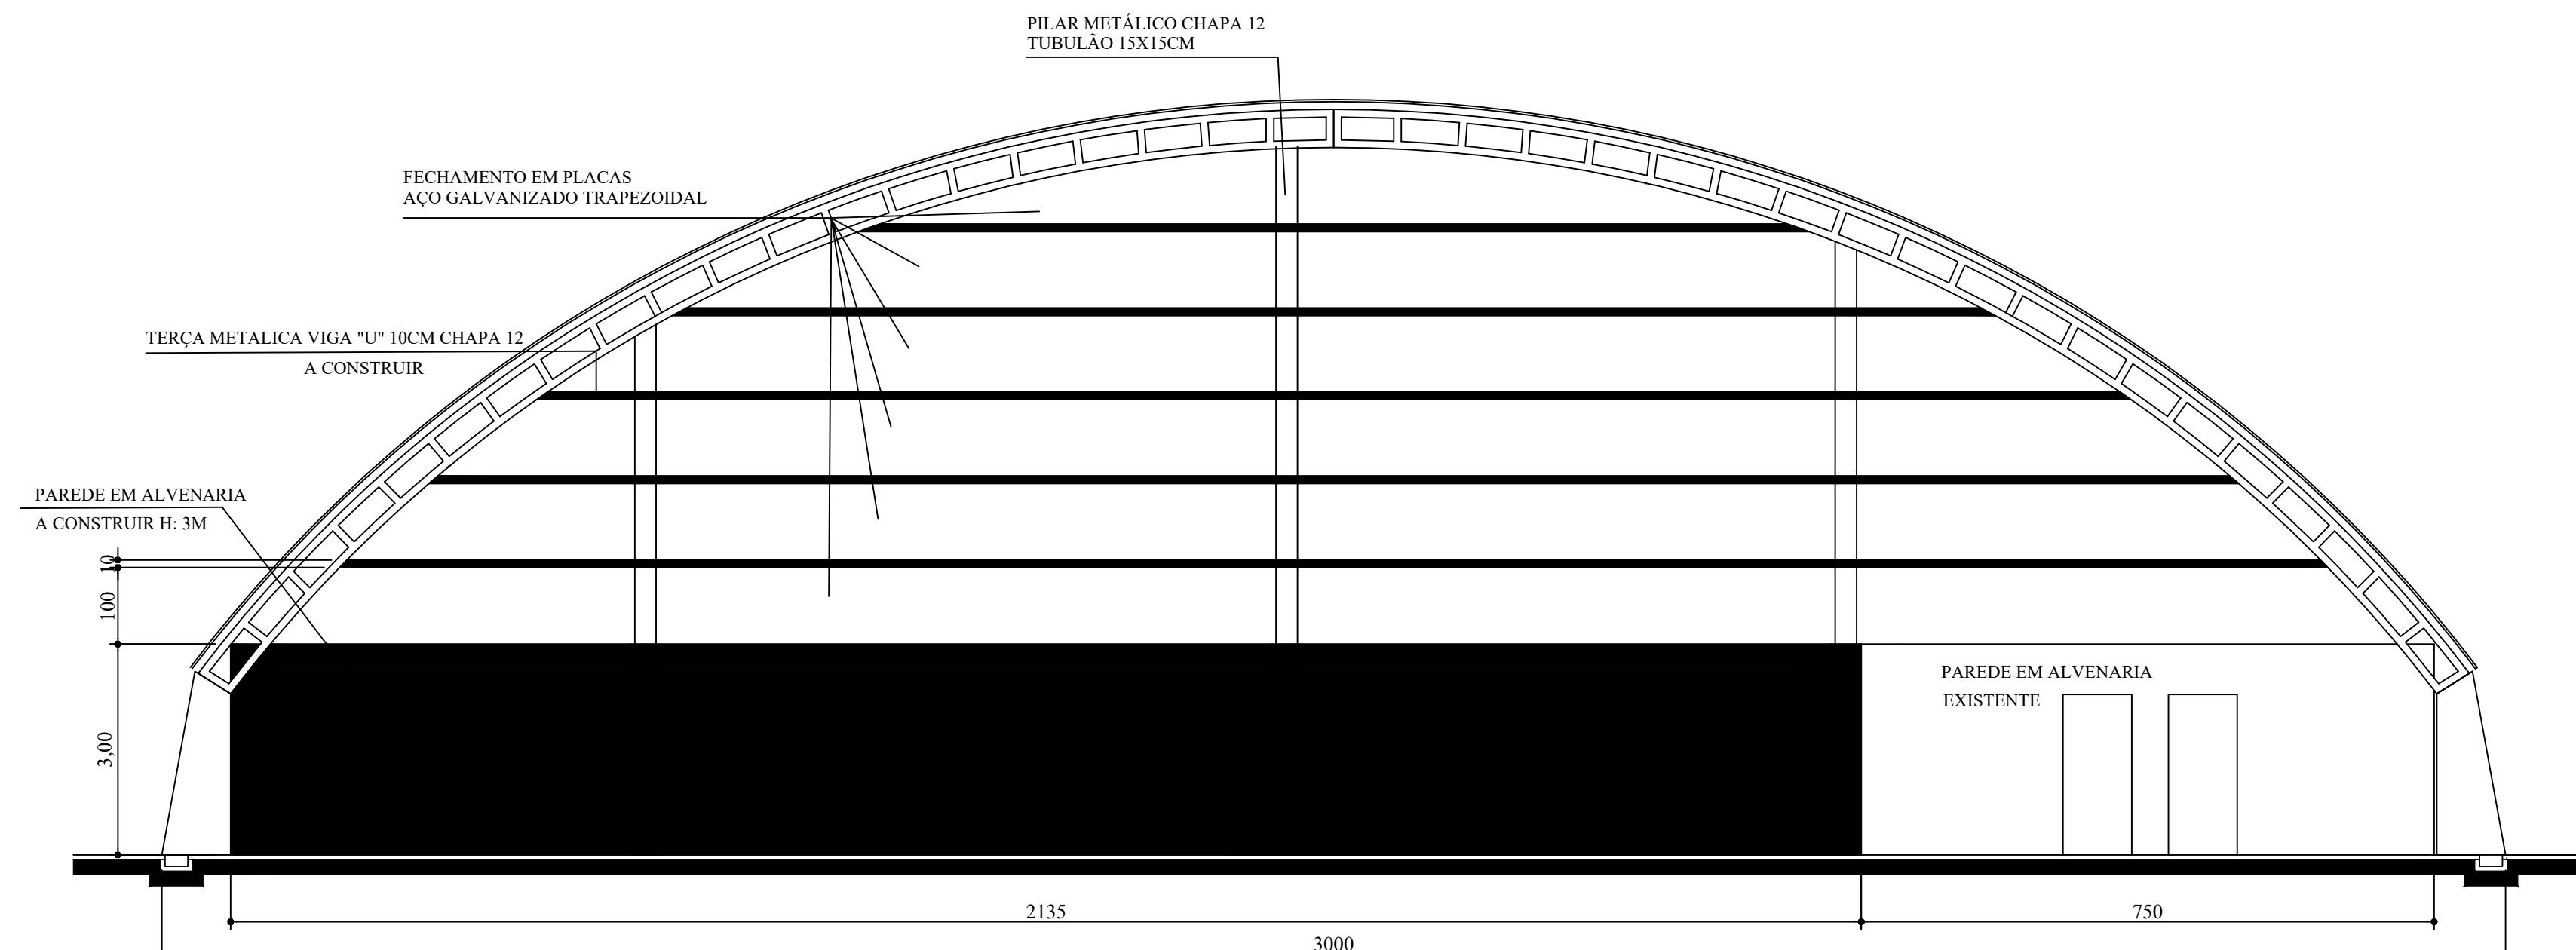

CORTE "CD"

ESCALA ~ 1 / 100

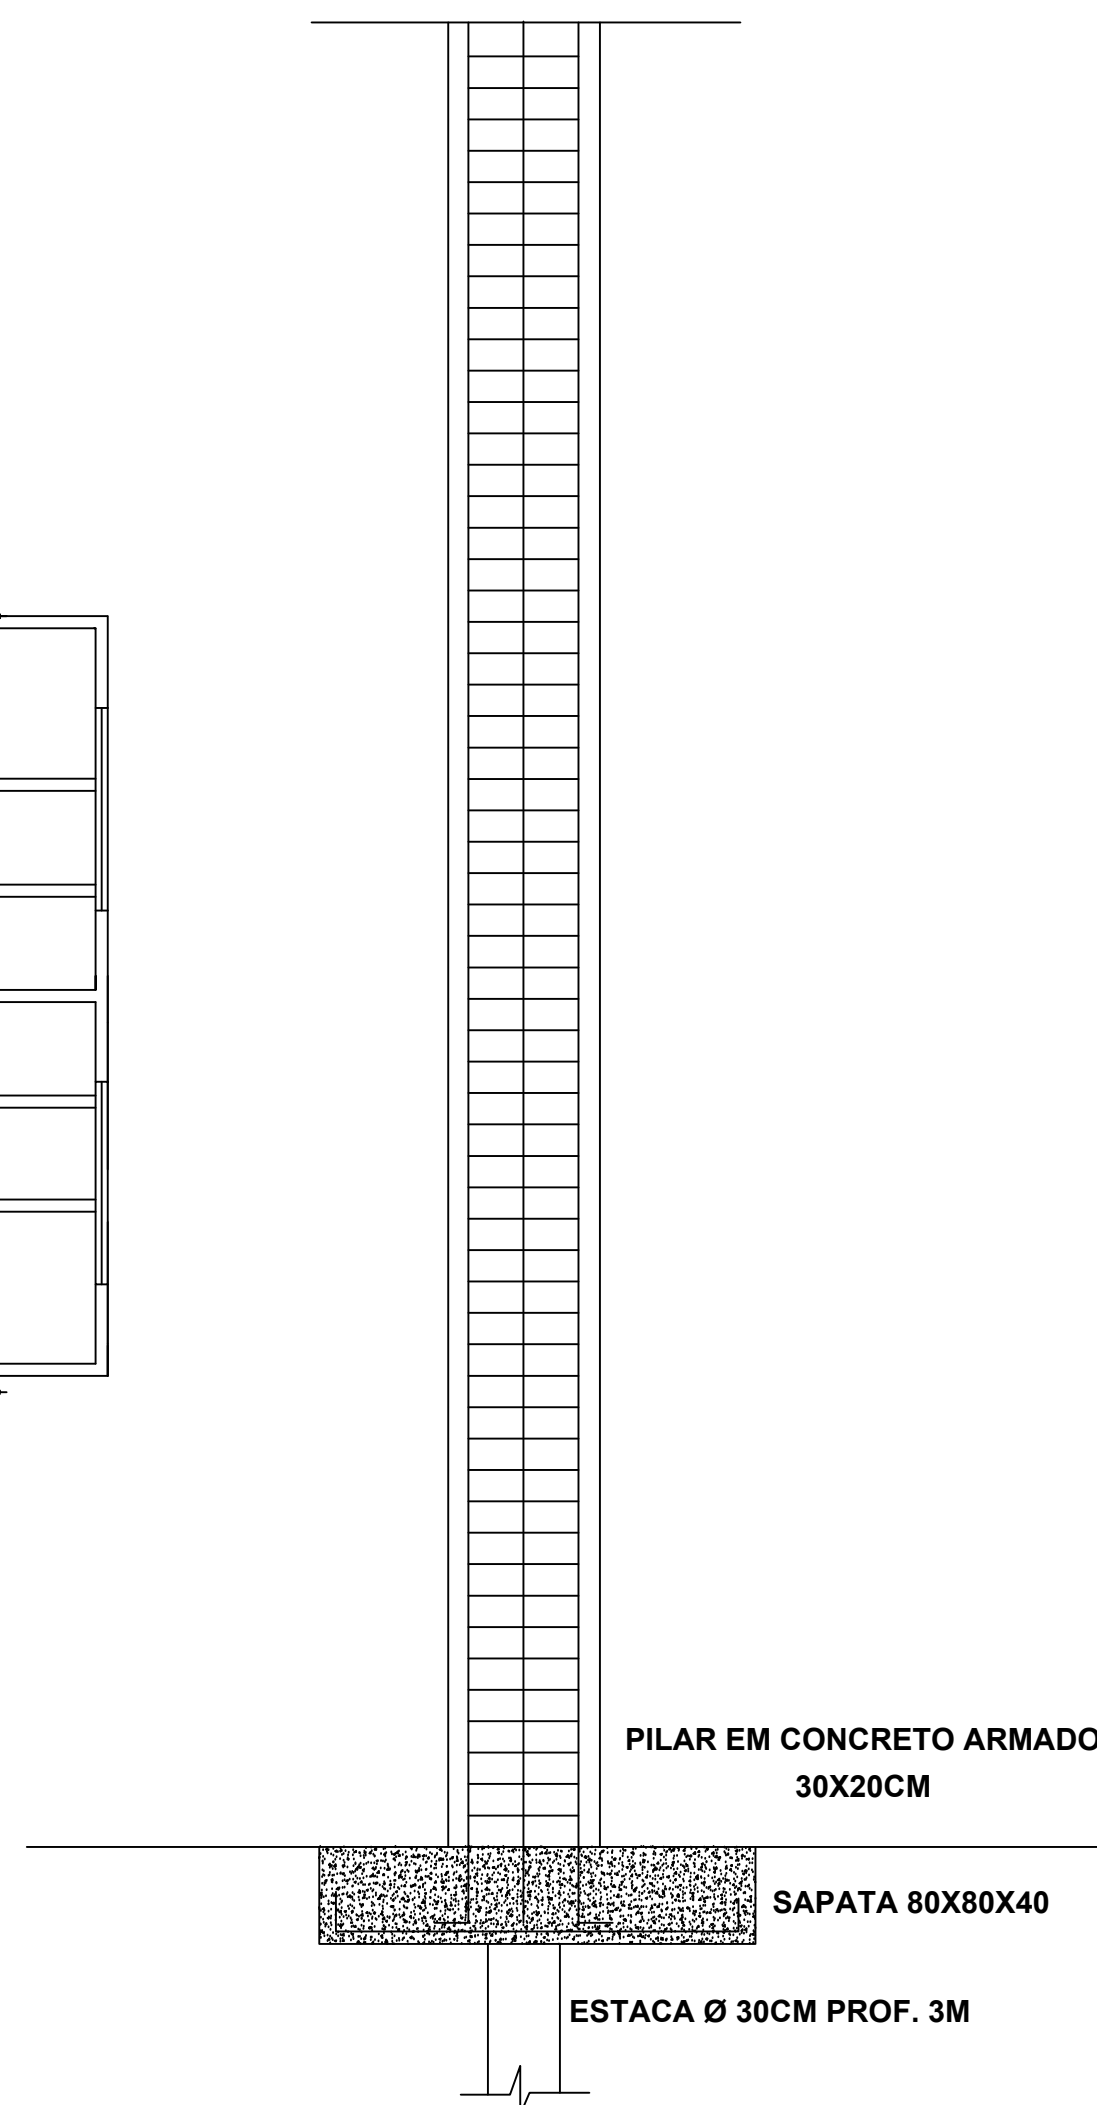

APROVAÇÃO:	PROPRIETÁRIO:
------------	---------------

PREFEITURA MUNICIPAL DE
SANTO ANTONIO DO
SUDOESTE - PR.

Projeto: ARQUITETÔNICO	Proprietário: MUNICÍPIO DE SANTO ANTONIO DO SUDOESTE	Data: AGOSTO 2023
	Local: DISTRITO DE SÃO PEDRO FLORIDO	Escala: INDICADA
	OBRA: FECHAMENTO COM PAREDES EM ALVENARIA	Desenho: VALDECIR
	Especificação: PLANTA BAIXA, CORTES, FACHADA E OUTROS	ÁREA:
	Responsável técnico	Prancha: 1/1